




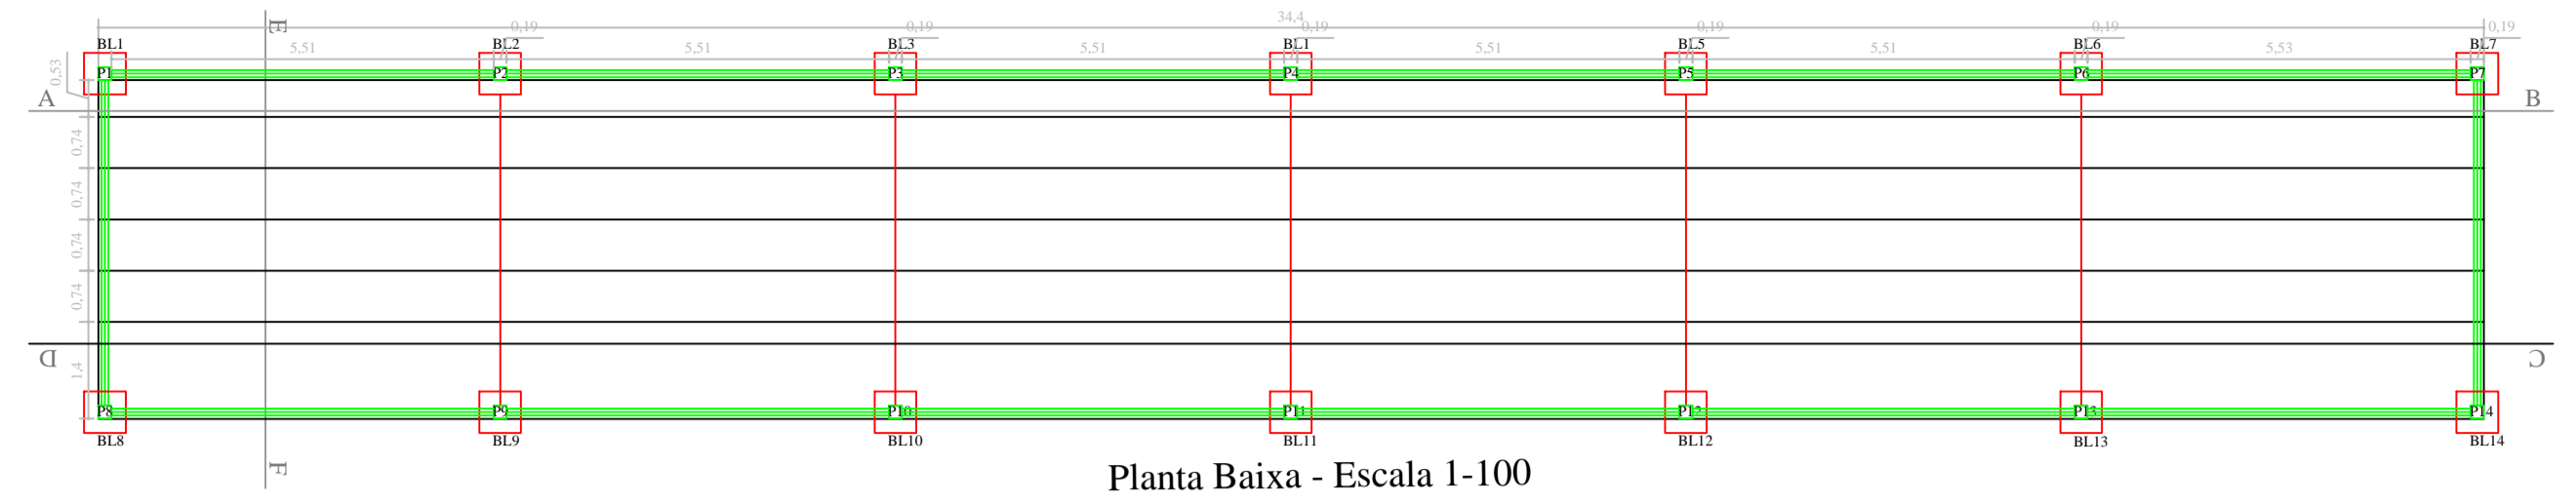


LOCALIZAÇÃO
ESCALA 1:1000

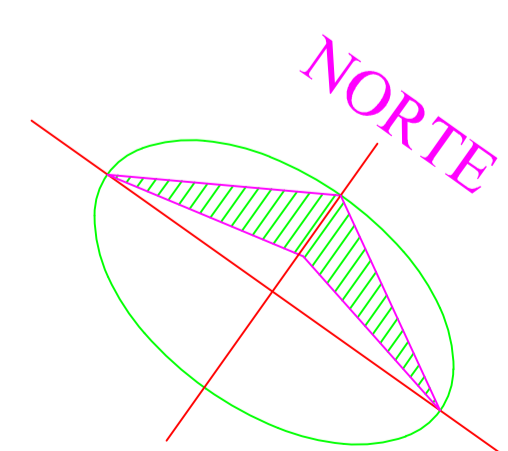


Planta Baixa - Escala 1-100

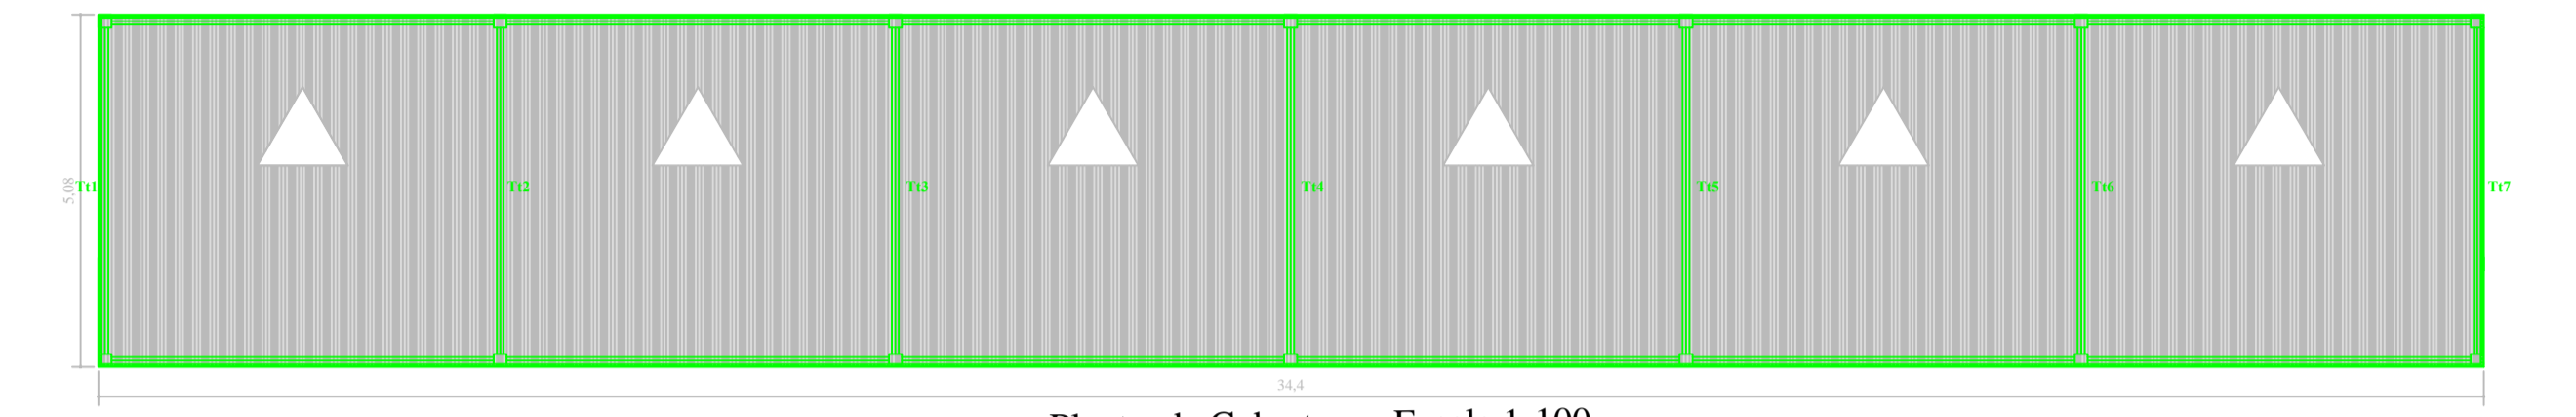


Planta de Cobertura - Escala 1-100

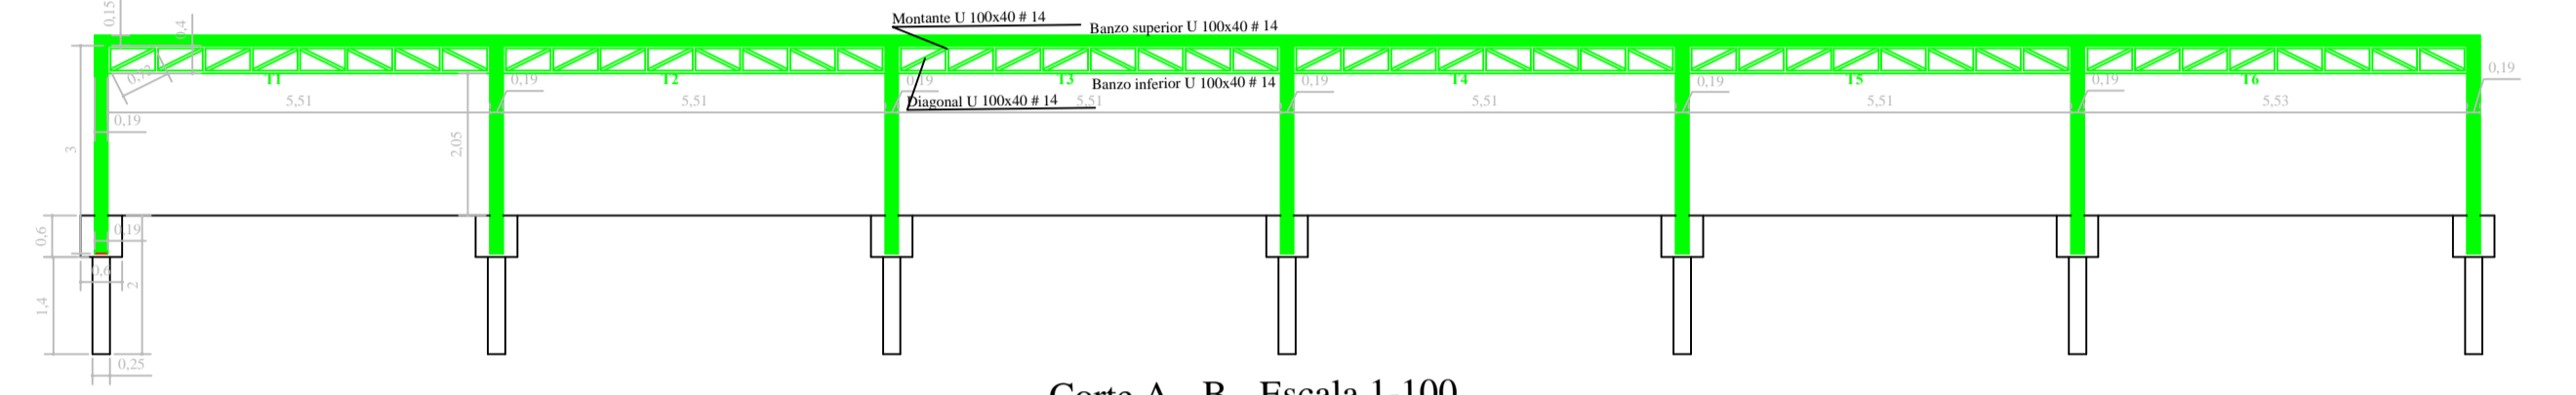

Corte A - B - Escala 1-100

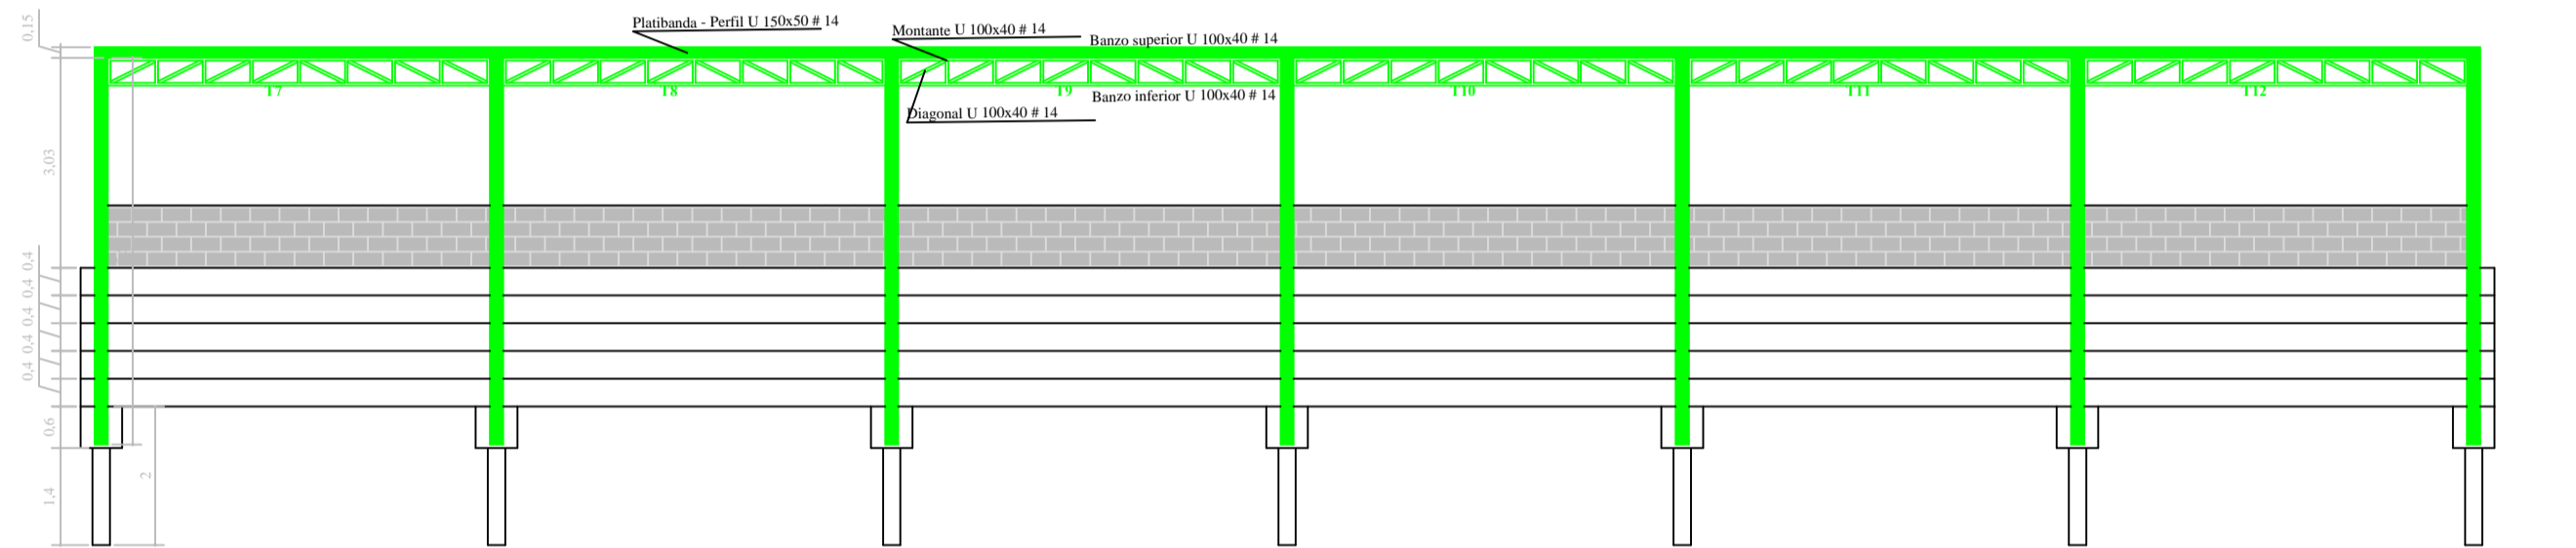

Corte C - D - Escala 1-100

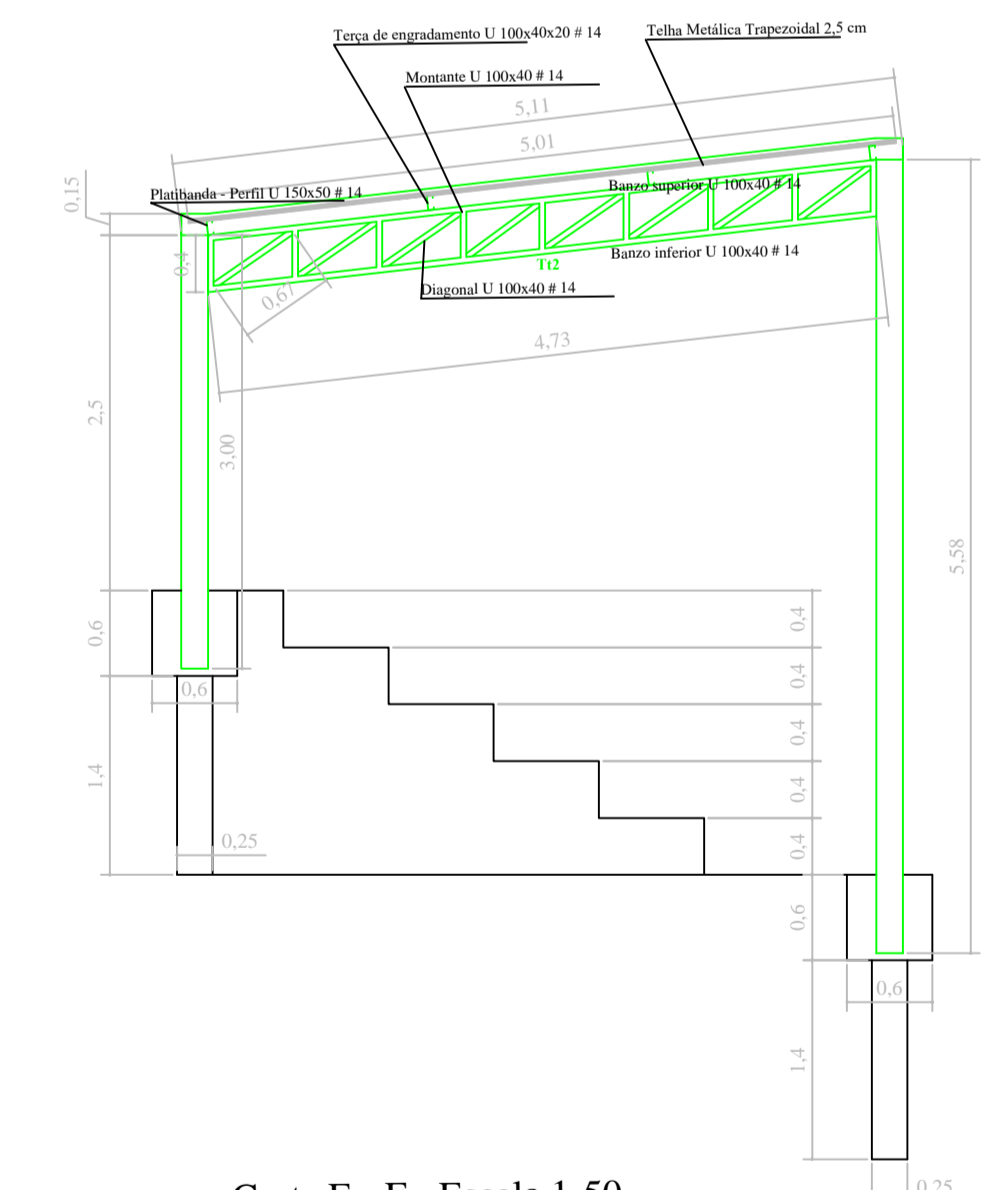

Corte E - F - Escala 1-50

- Terça engradamento longitudinal U 100 x 40 x 20 # 14
- T1 a T12 - Tesoura longitudinal U 100 x 40 # 14
- Tt1 a Tt7 - Tesoura longitudinal U 100 x 40 # 14
- BL1 a BL14 Bloco de concreto 0,60 m x 0,60 m x 0,60 m
- P1 a P7 Pilar Metálico 0,1875 m x 0,1875 m H = 3,00 m
- P8 a P14 Pilar Metálico 0,1875 m x 0,1875 m H = 5,58 m

PROJETO ARQUITETÔNICO Prancha
Nº. 01/02

OBRA: Construção de Cobertura de Arquibancada
 END: Vila Olímpica Mário Maria de Assis, Bairro Centro, Itapagipe/MG
 PROPRIETÁRIO: Município de Itapagipe-MG
 CNPJ: 21.226.840/0001-47

Quadro de áreas m2	Proprietário: MUNICÍPIO DE ITAPAGIPE-MG	Declaro que a aprovação do projeto, não reconhece por parte da prefeitura do direito de propriedade do terreno
	CNPJ: 21.226.840/0001-47	Prefeito Municipal- Ricardo Garcia da Silva
Área de Construção 174,75	Responsável Técnico: CREA: 606178737/D-MG	Responsável técnico: Augusto Simões Vasconcelos

Aprovação

Data 07-08-2023	Escalas Indicadas	Desenho	Visto Engº em / /
--------------------	----------------------	---------	-------------------------