




Planta Baixa
Escala 1/100

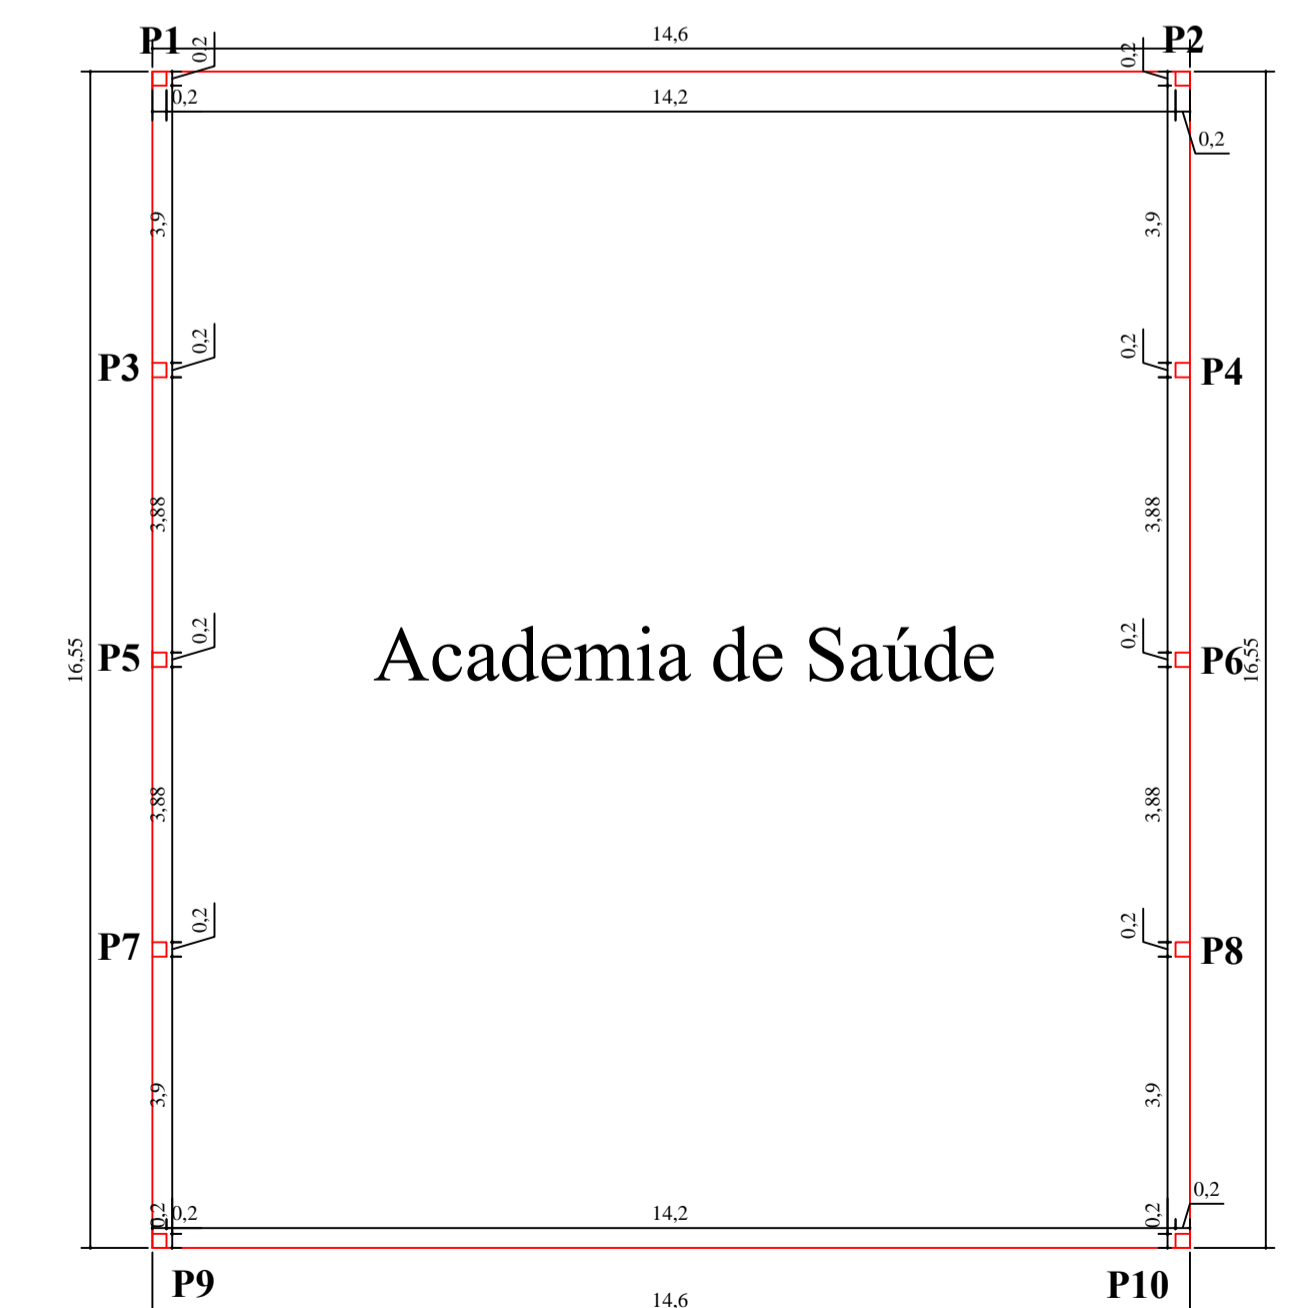


Planta de Pilares
Escala 1/100

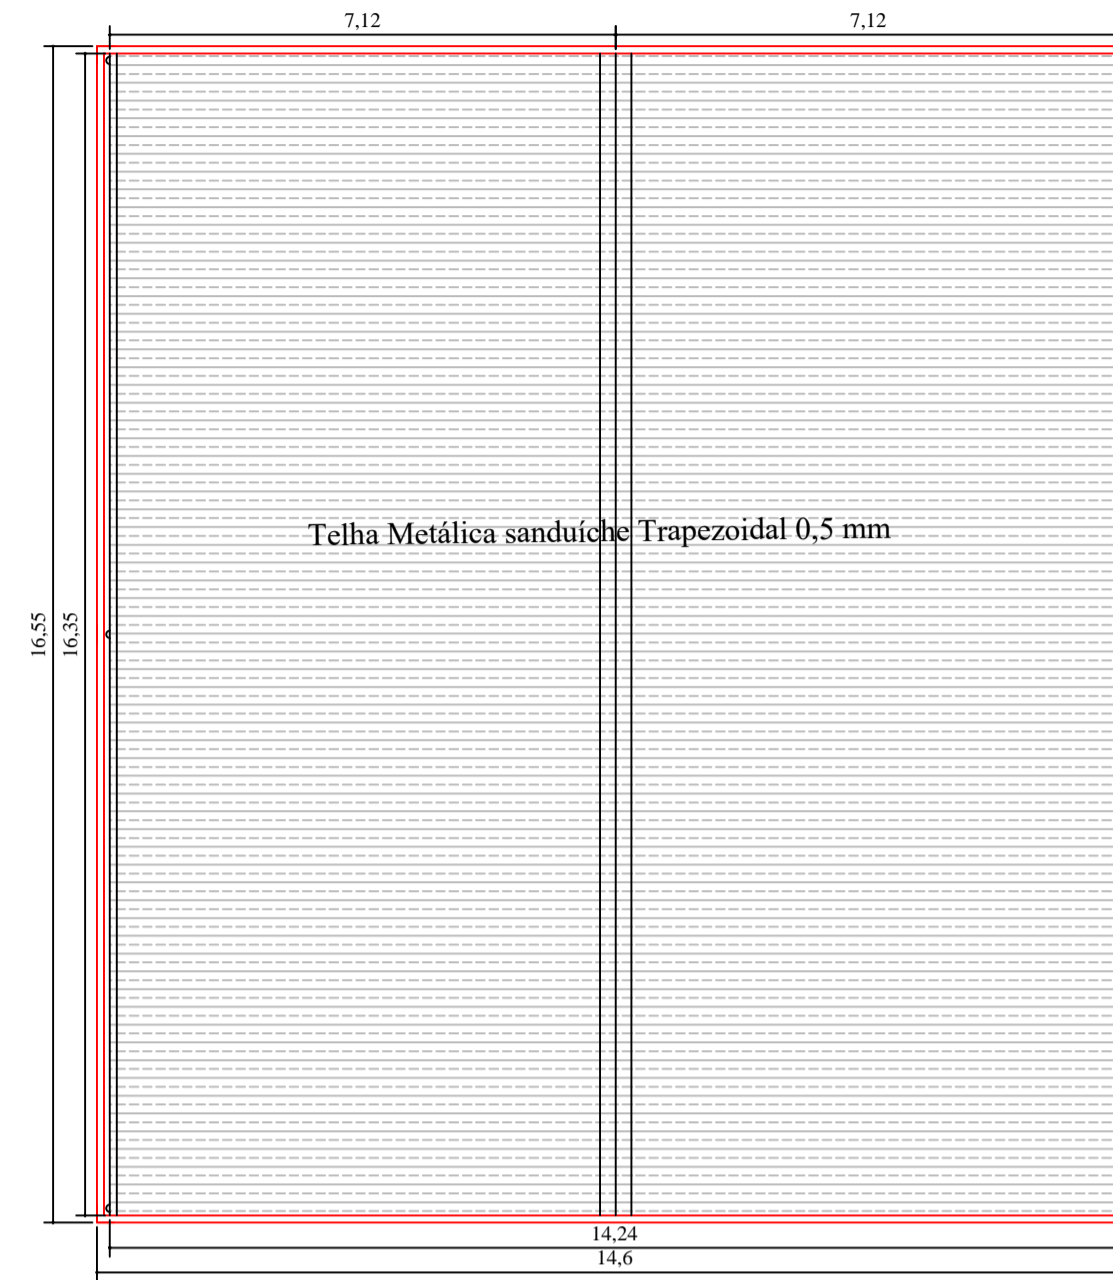


Planta de Cobertura
Escala 1/100

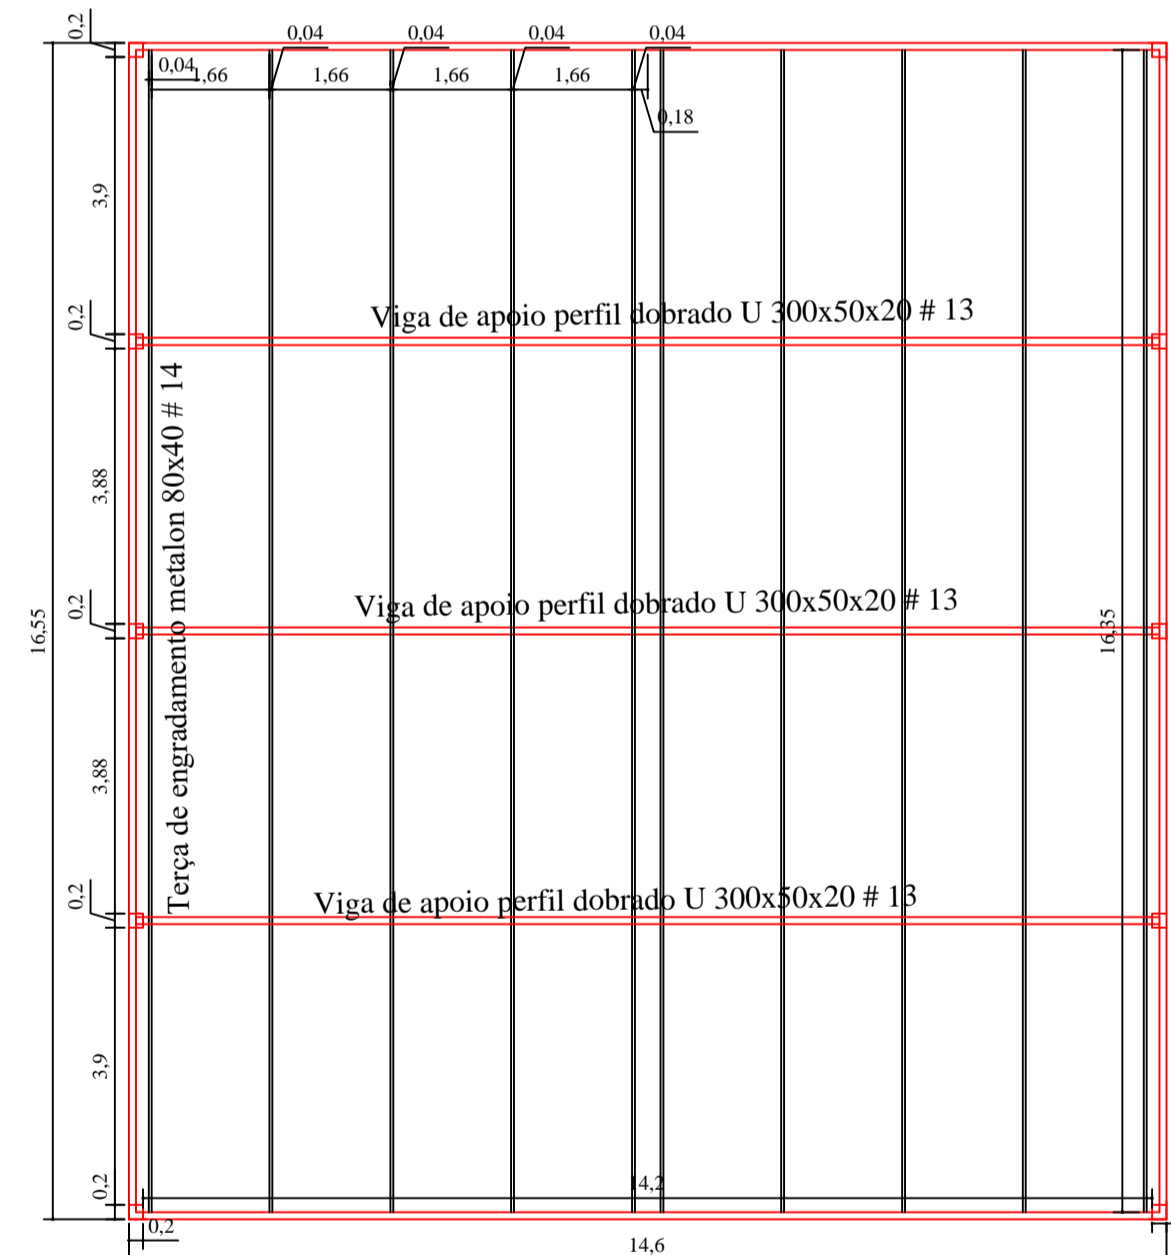

Planta de Engradamento
Escala 1/100

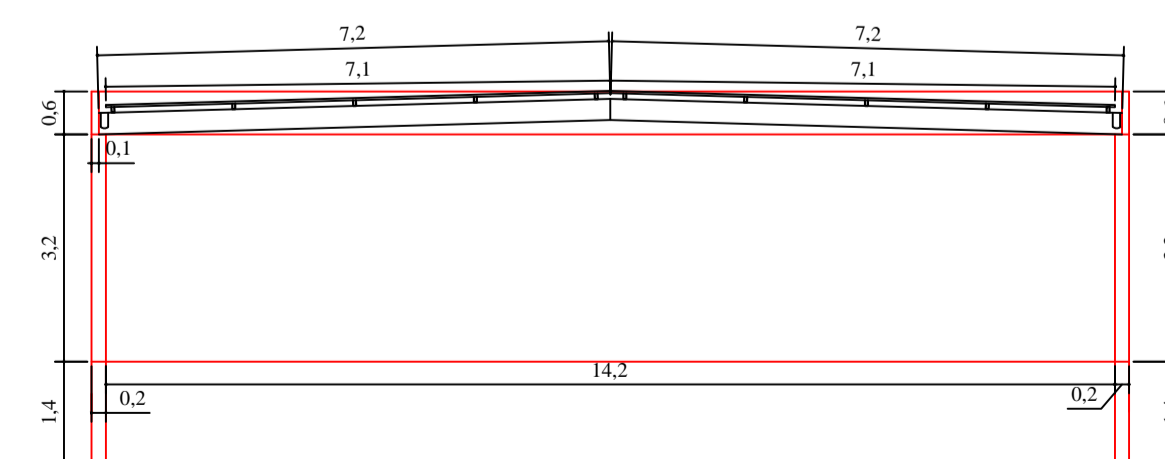


Corte B - B - Escala 1-100

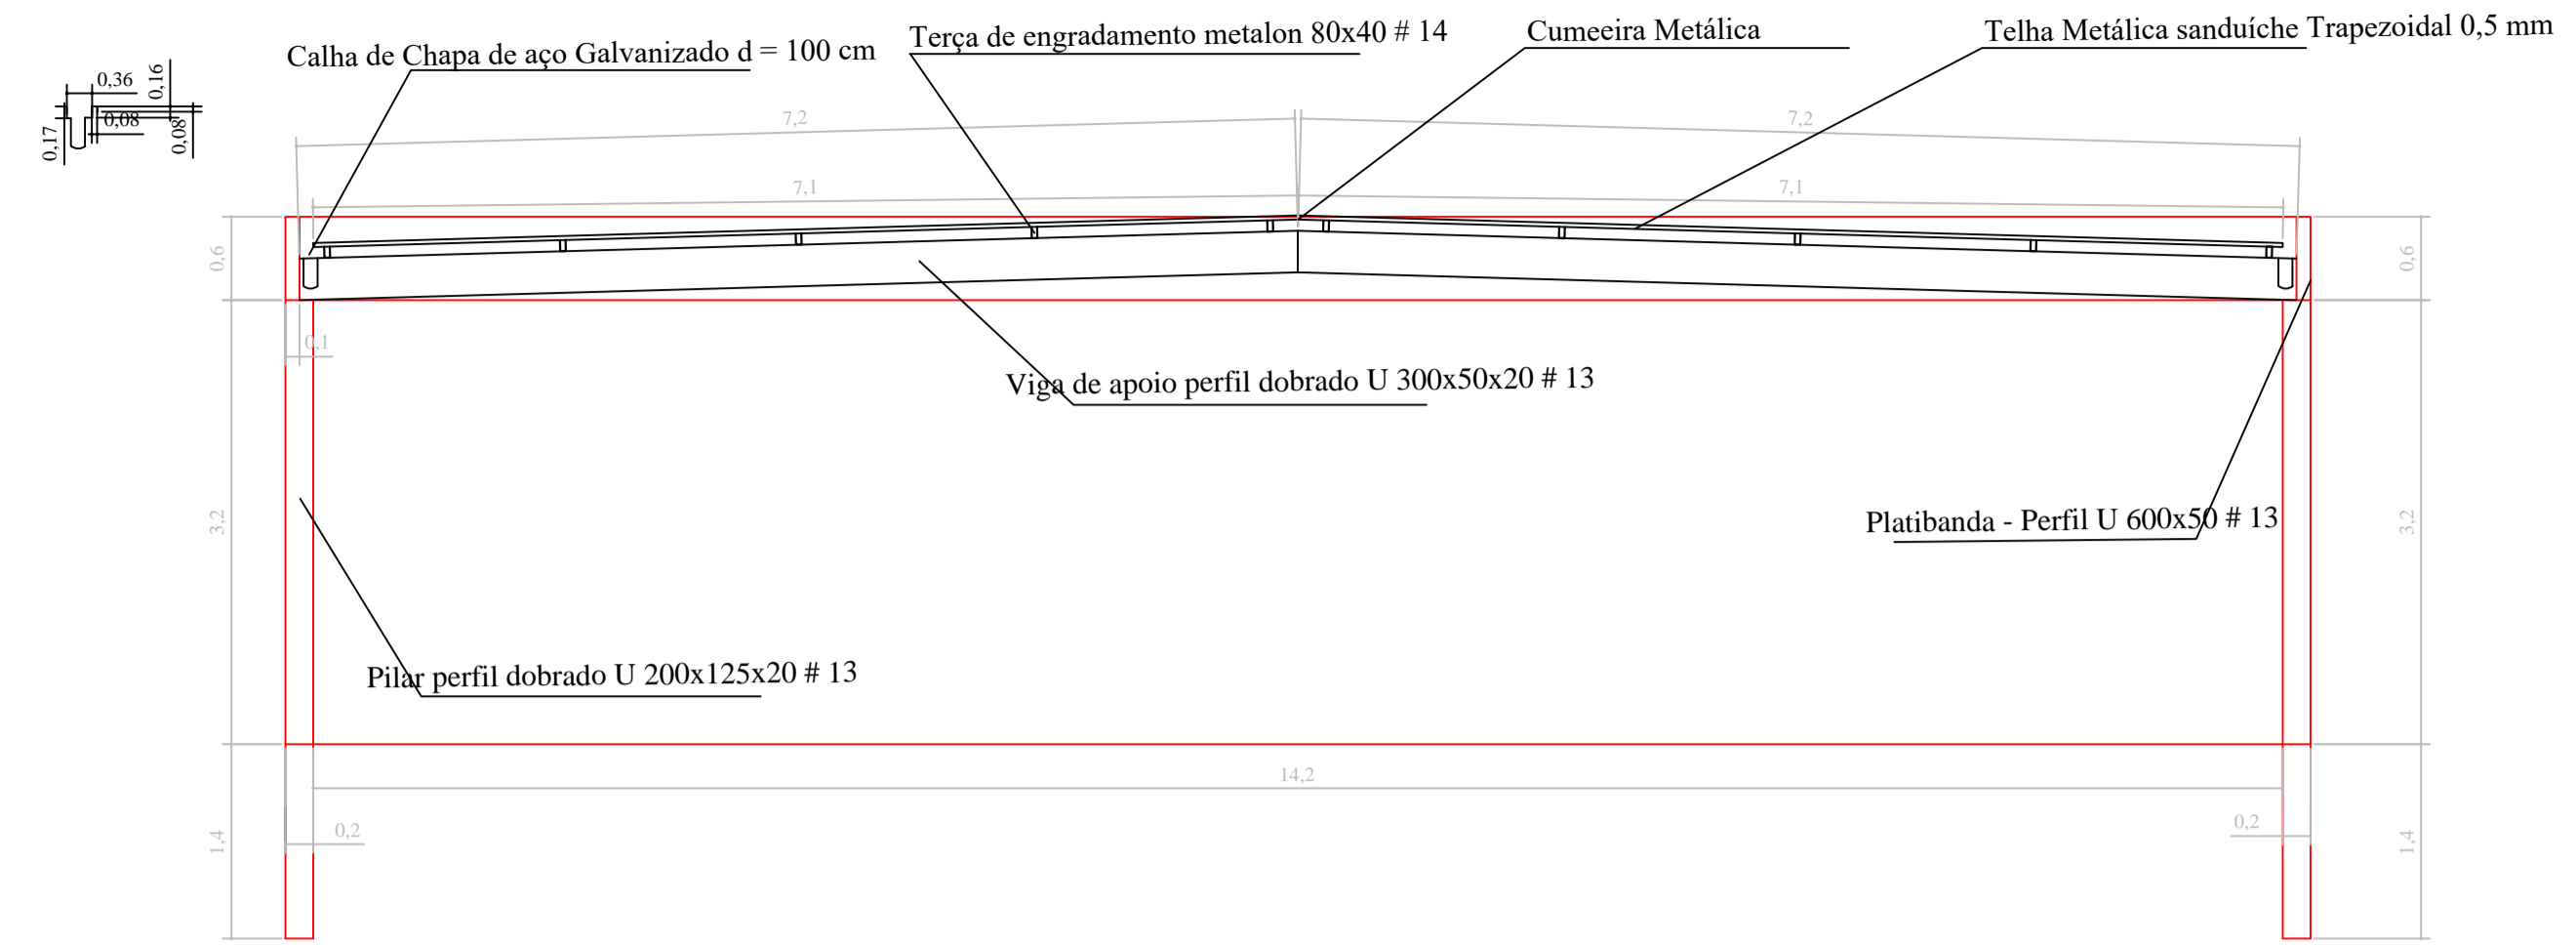


Detalhe da Estrutura - Escala 1-50



Vista de Frente - Escala 1-50

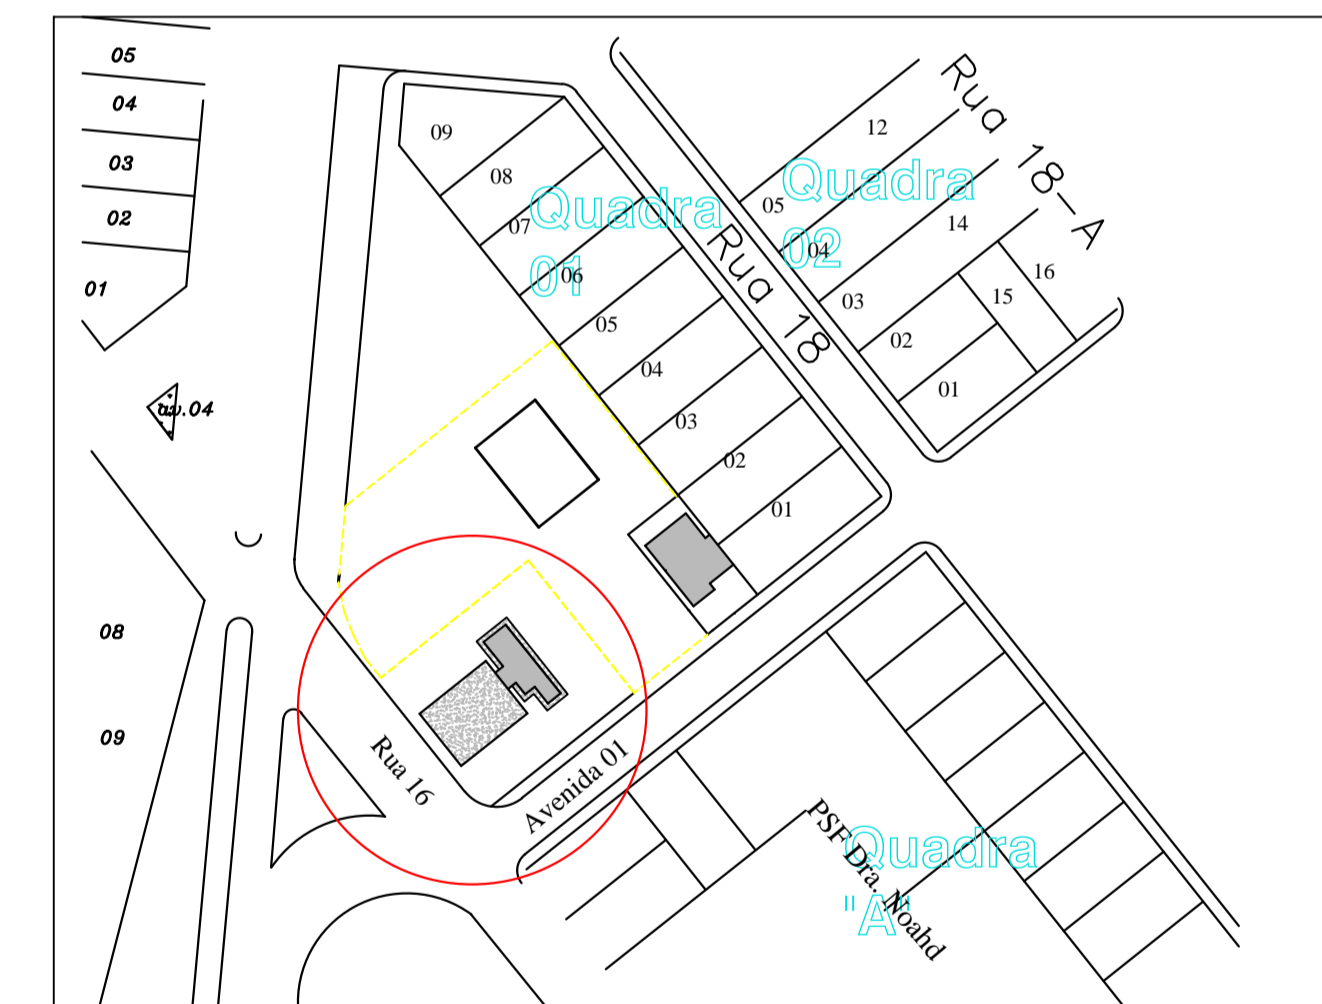

Localização - Sem Escala

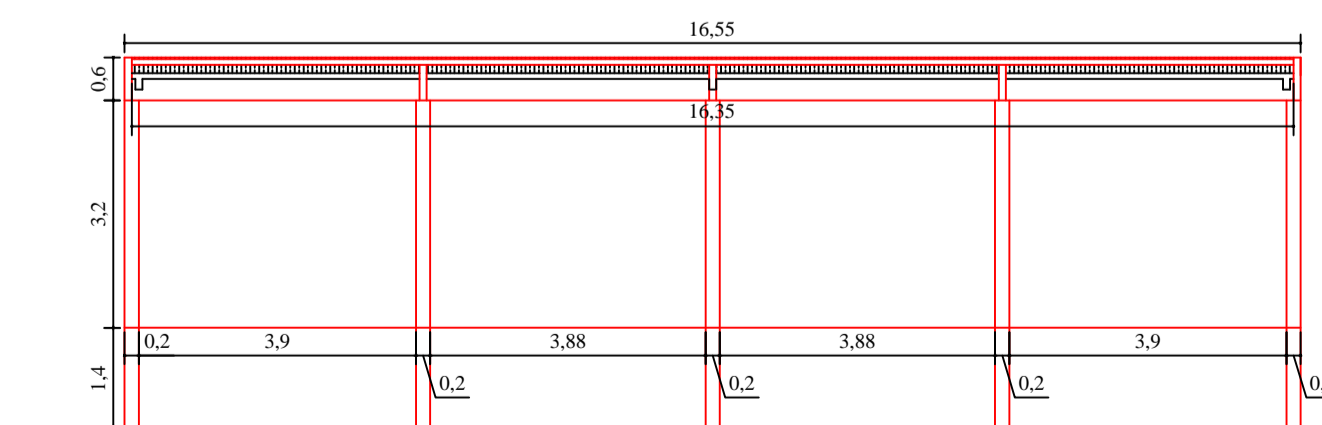

Corte A - A - Escala 1-100

PROJETO ARQUITETÔNICO

Prancha
Nº. 01/01

OBRA: Construção de Cobertura de Academia de Saúde

END: Rua 16 esquina com a Avenida 01, nº , Bairro Jardim Castro Itapagipe/MG

PROPRIETÁRIO: Município de Itapagipe-MG

CNPJ: 21.226.840/0001-47

Quadro de áreas m2
Área de Construção 241,63

Proprietário: MUNICÍPIO DE ITAPAGIPE-MG
CNPJ: 21.226.840/0001-47
Responsável Técnico: José Antonio Ferreira de Menezes
CREA: 606178737/D-MG

Declaro que a aprovação do projeto, não reconhece por parte da prefeitura do direito de propriedade do terreno
Prefeito Municipal: Ricardo Garcia da Silva

Aprovação

Data
14-03-2024

Escalas
Indicadas

Desenho

Visto
Engº
em / /