




**FACHADA FRONTAL**  
ESCALA 1:1.75

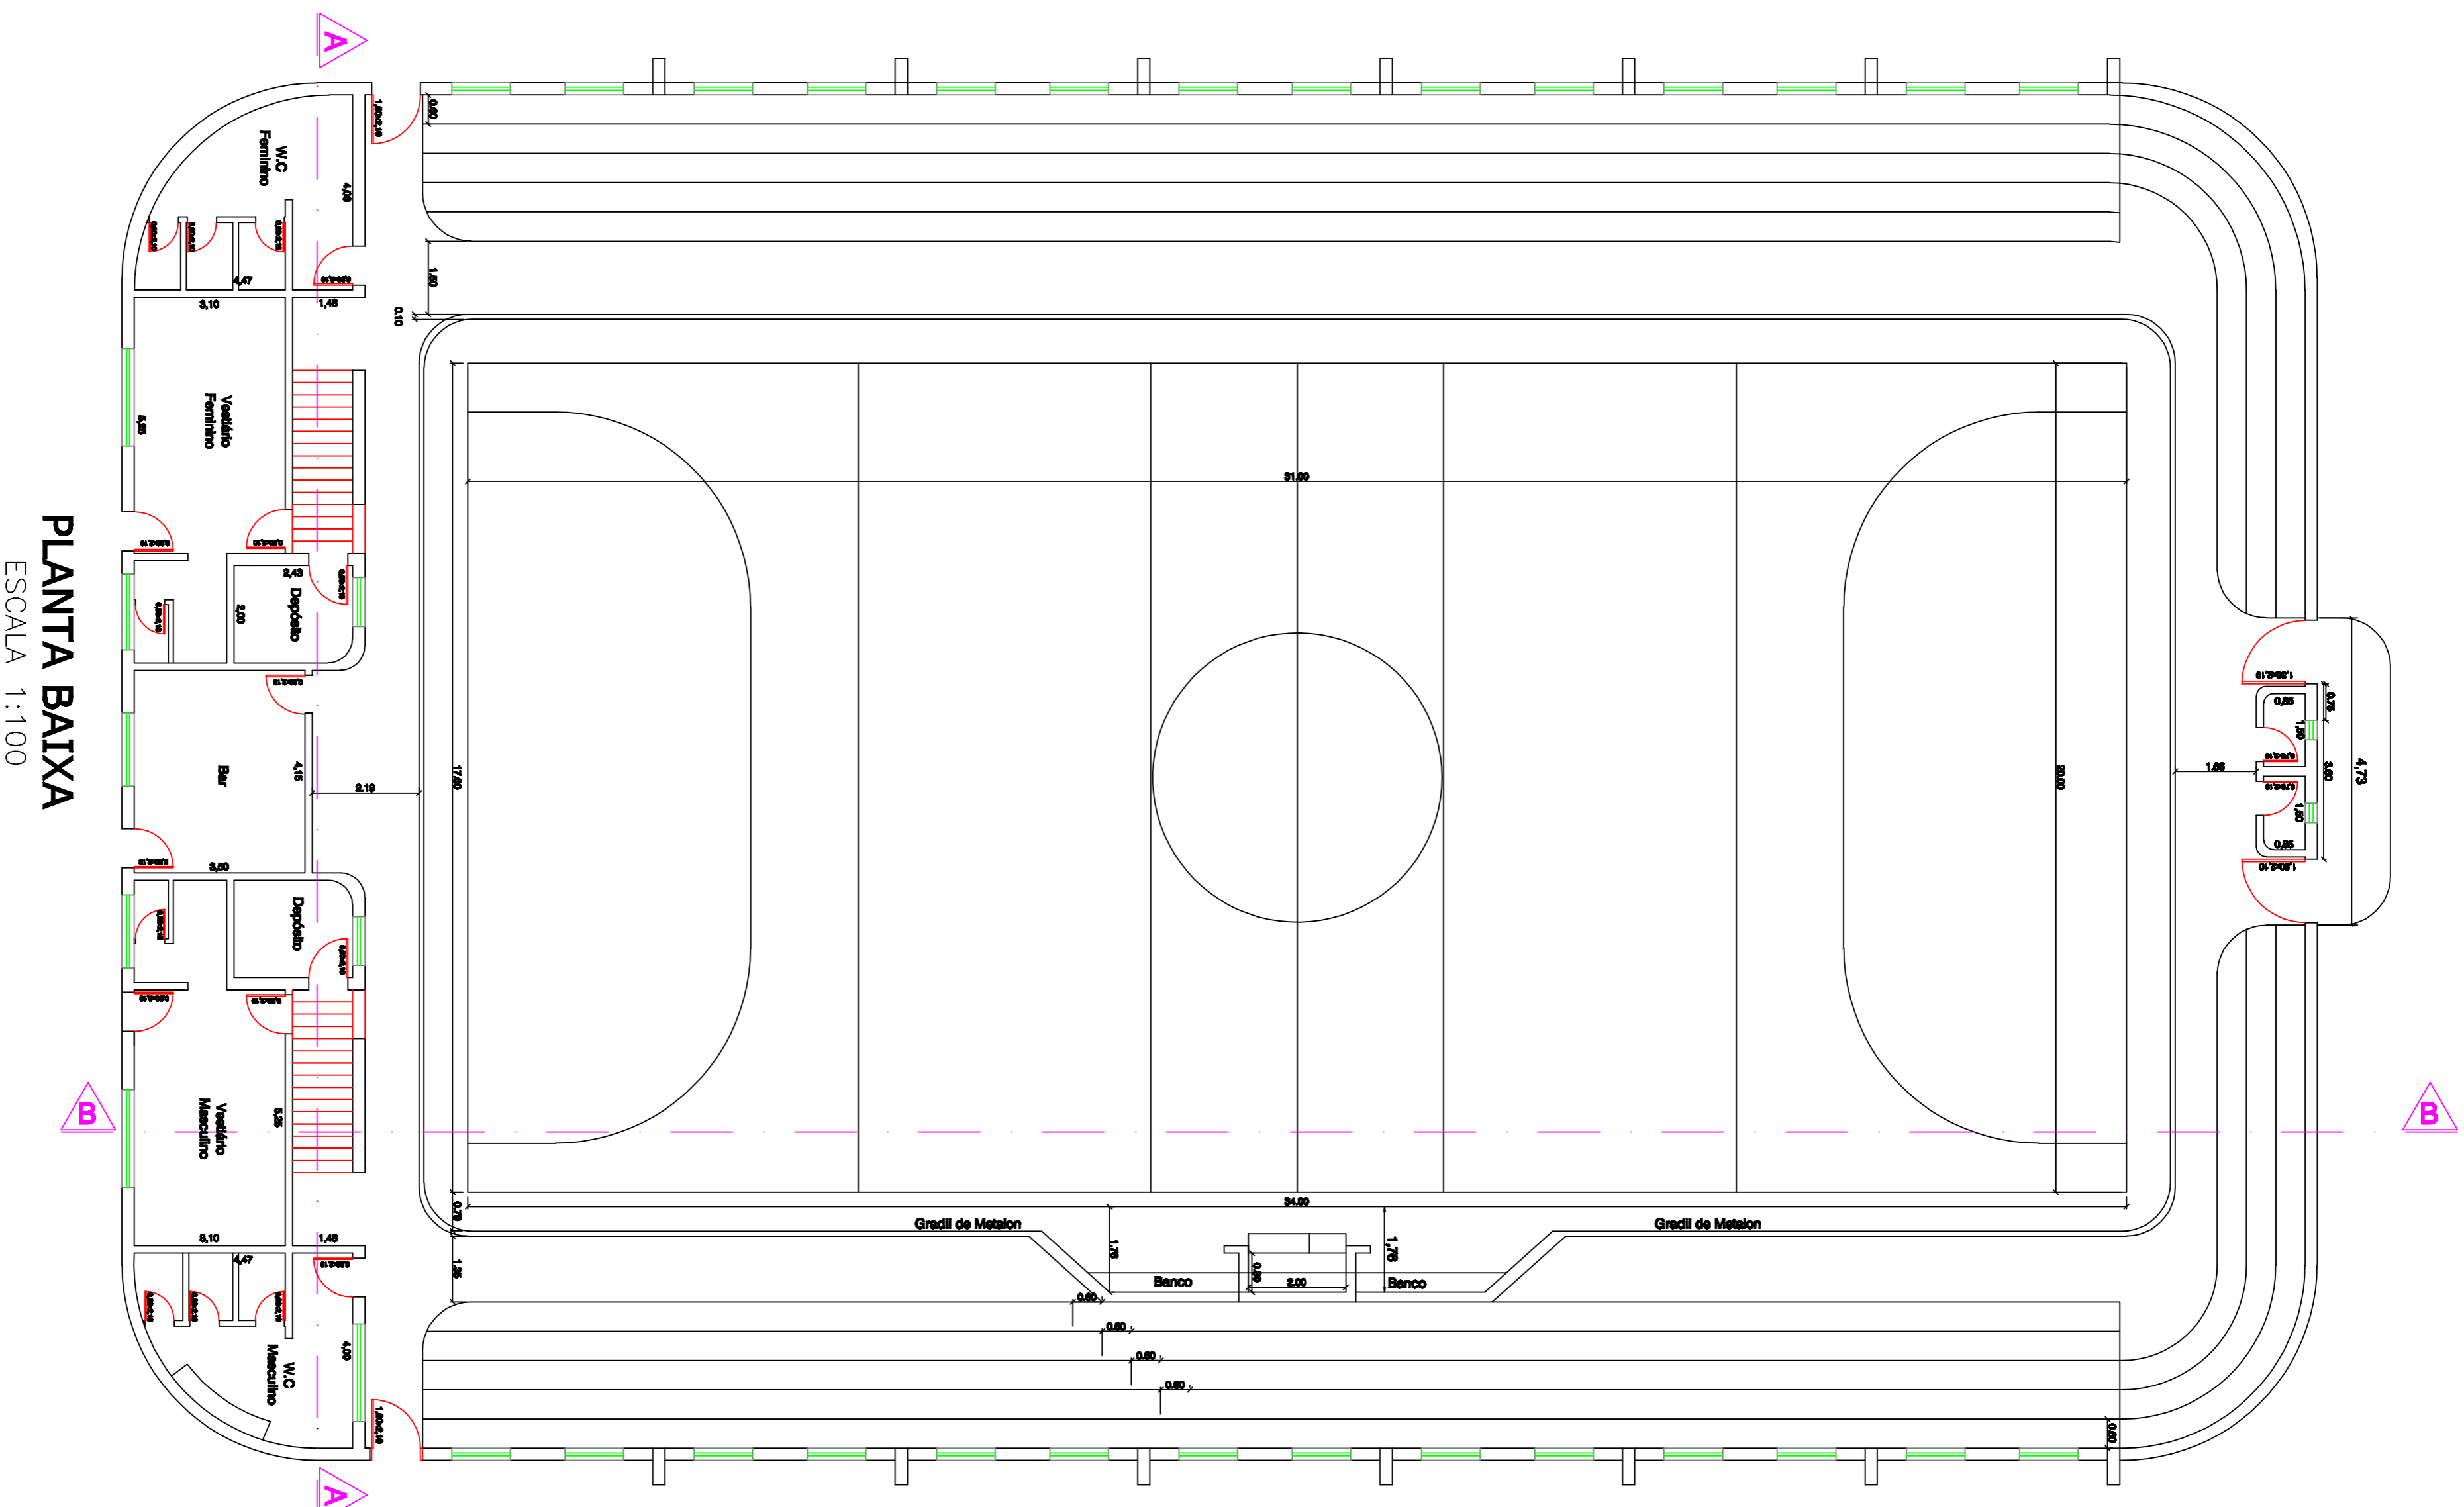

**PLANTA BAIXA**  
ESCALA 1:100

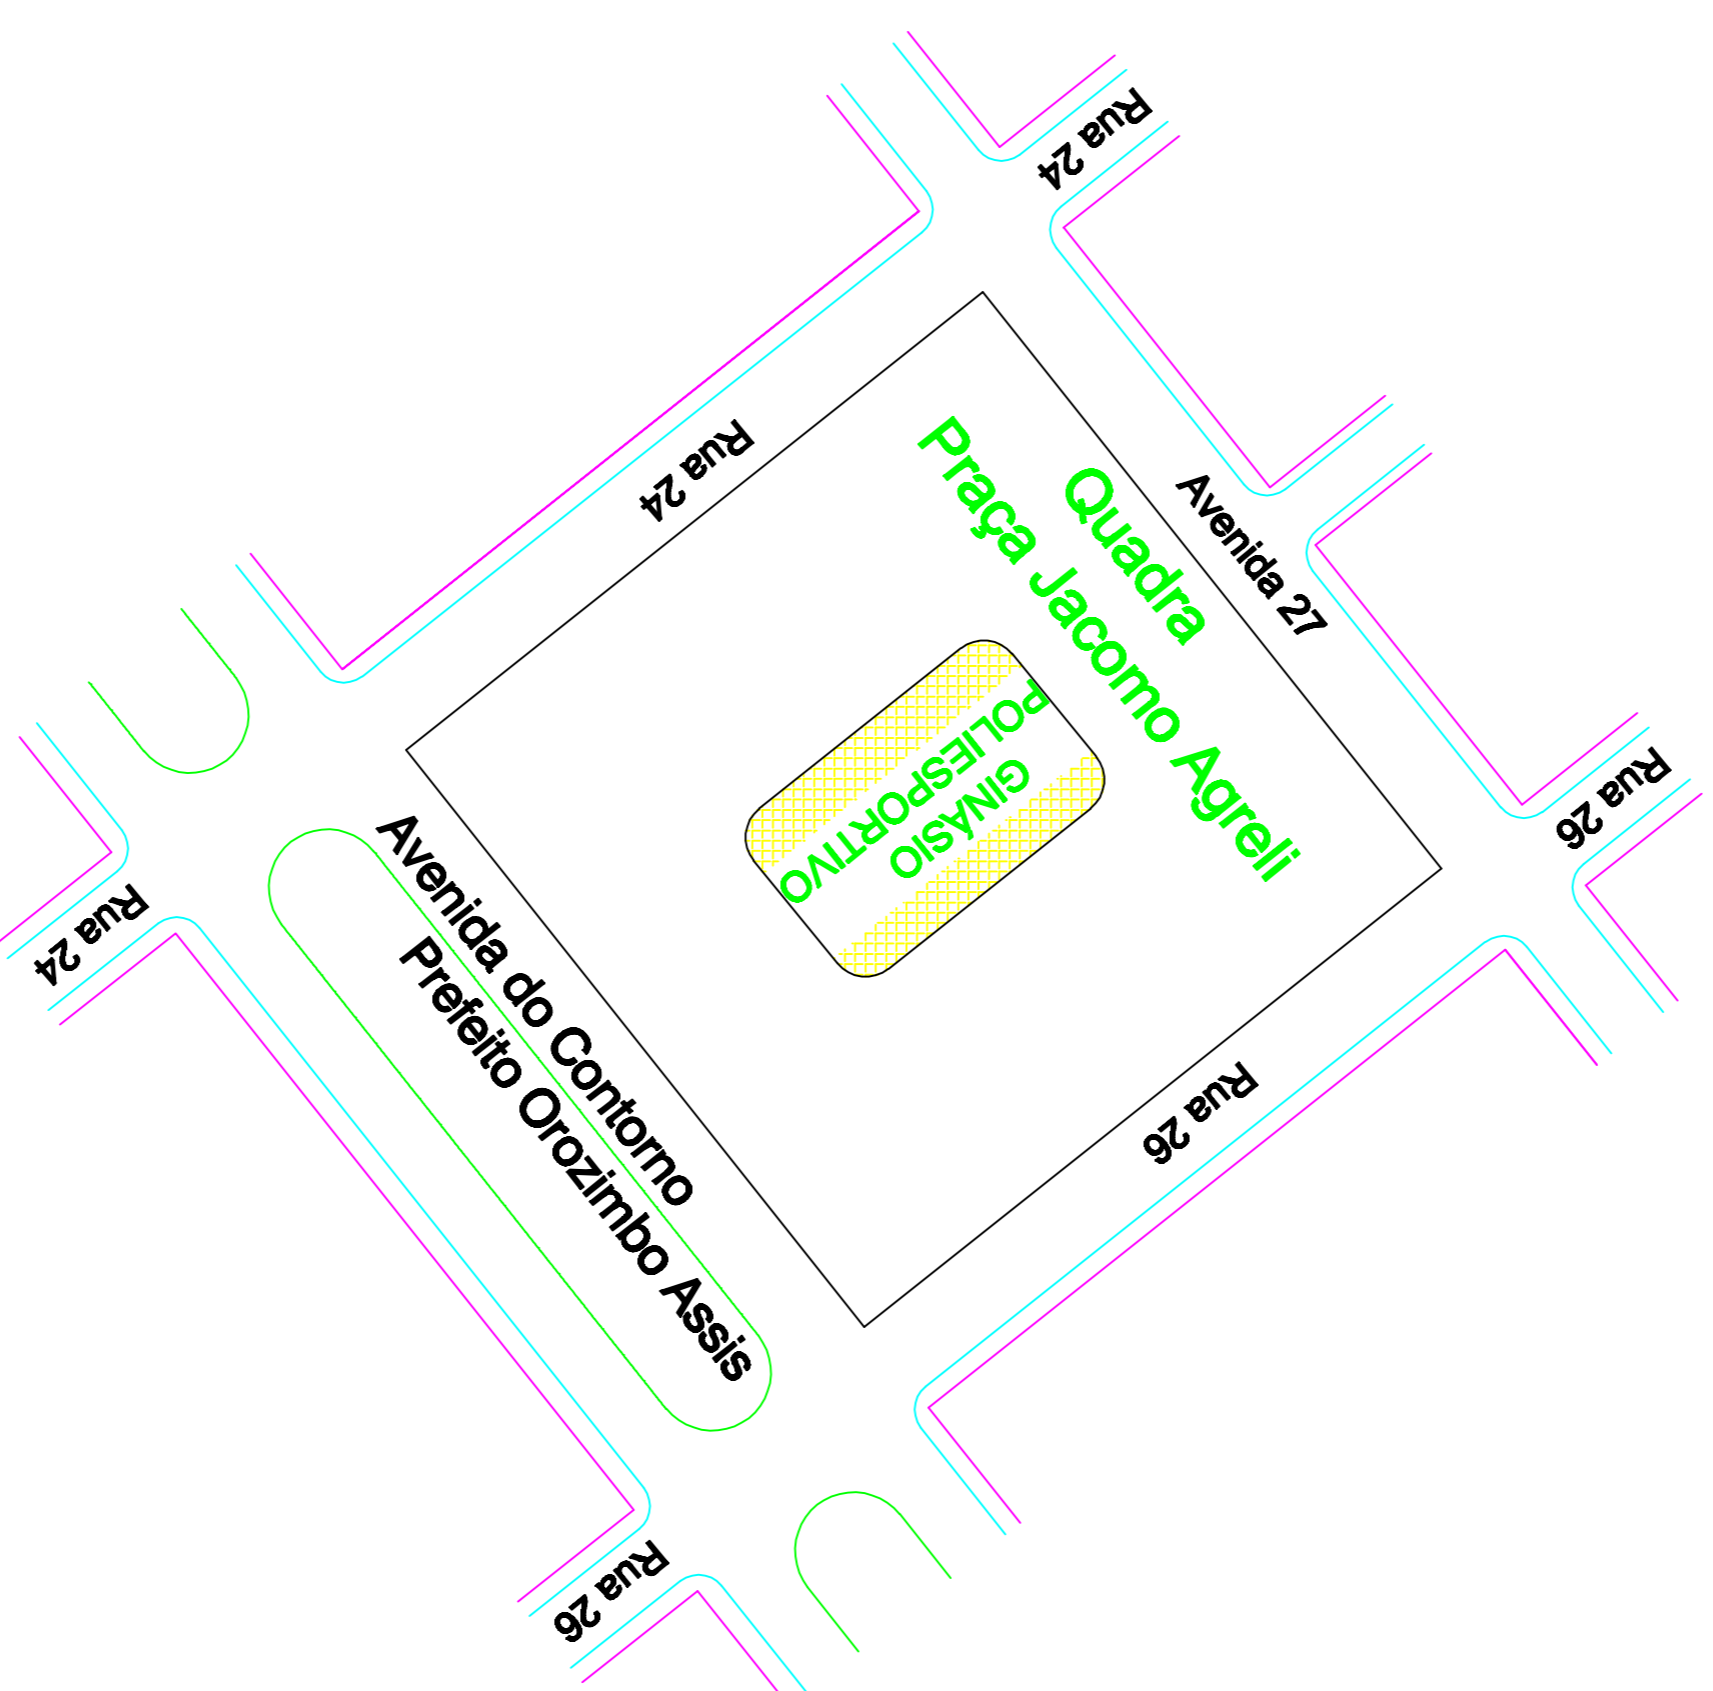

**PLANTA DE LOCALIZAÇÃO**  
ESCALA 1:1.000

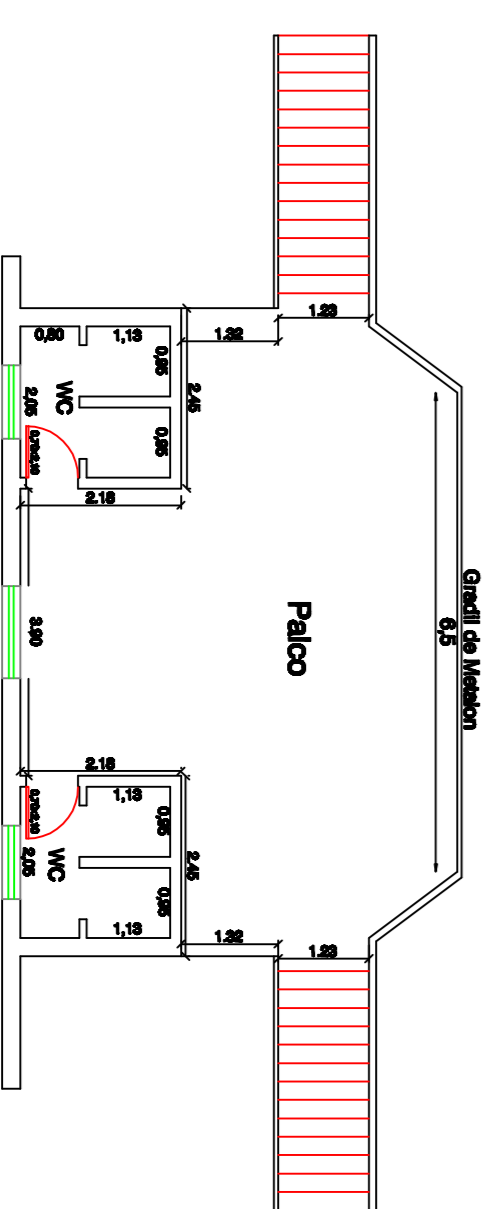

**PLANTA BAIXA PALCO**  
ESCALA 1:100

**PROJETO ARQUITETÔNICO**

PRANCHA  
01/02

**OBJETO:** PROJETO DE REFORMA - POLIESPORTIVO JOÃO ETERNO DE OLIVEIRA

**LOCALIZAÇÃO:** AVENIDA DO CONTORNO PREFEITO OROZIMBO ASSIS Nº 1.991 - QUADRA 12 LOTE 01 - BAIRRO JARDIM MARIA APARECIDA ASSIS - ITAPAGIPE/MG

**PROPRIETÁRIO:** MUNICÍPIO DE ITAPAGIPE-MG

**CPF/CNPJ:** 21.226.840/0001-47

QUADRO DE AREAS:	ASSINATURAS:
<p>LOTE..... 10.000M²</p> <p>CONSTRUÇÃO FECHADA.....1.271,25 M²</p> <p>CONSTRUÇÃO ABERTA..... 00,00 M²</p> <p>TOTAL CONSTRUÍDO.....1.271,25 M²</p> <p>ÁREA LIVRE.....8.728,75M²</p>	<p>BRUNO NERY NUN PROETA MUNICIPAL</p> <p>RODOLFO COSTA AGRELI SECRETARIO MUNICIPAL DE OBRAS CREA/SP: 507041202910</p>

**QUADRO DE CARIMBOS E APROVAÇÕES:**

DATA	ESCALAS INDICADAS EM METROS	DESENHO	VISTO ENGº