



PLANTA BAIXA
ESCALA 1:100



PLANTA DE COBERTURA
ESCALA 1:100

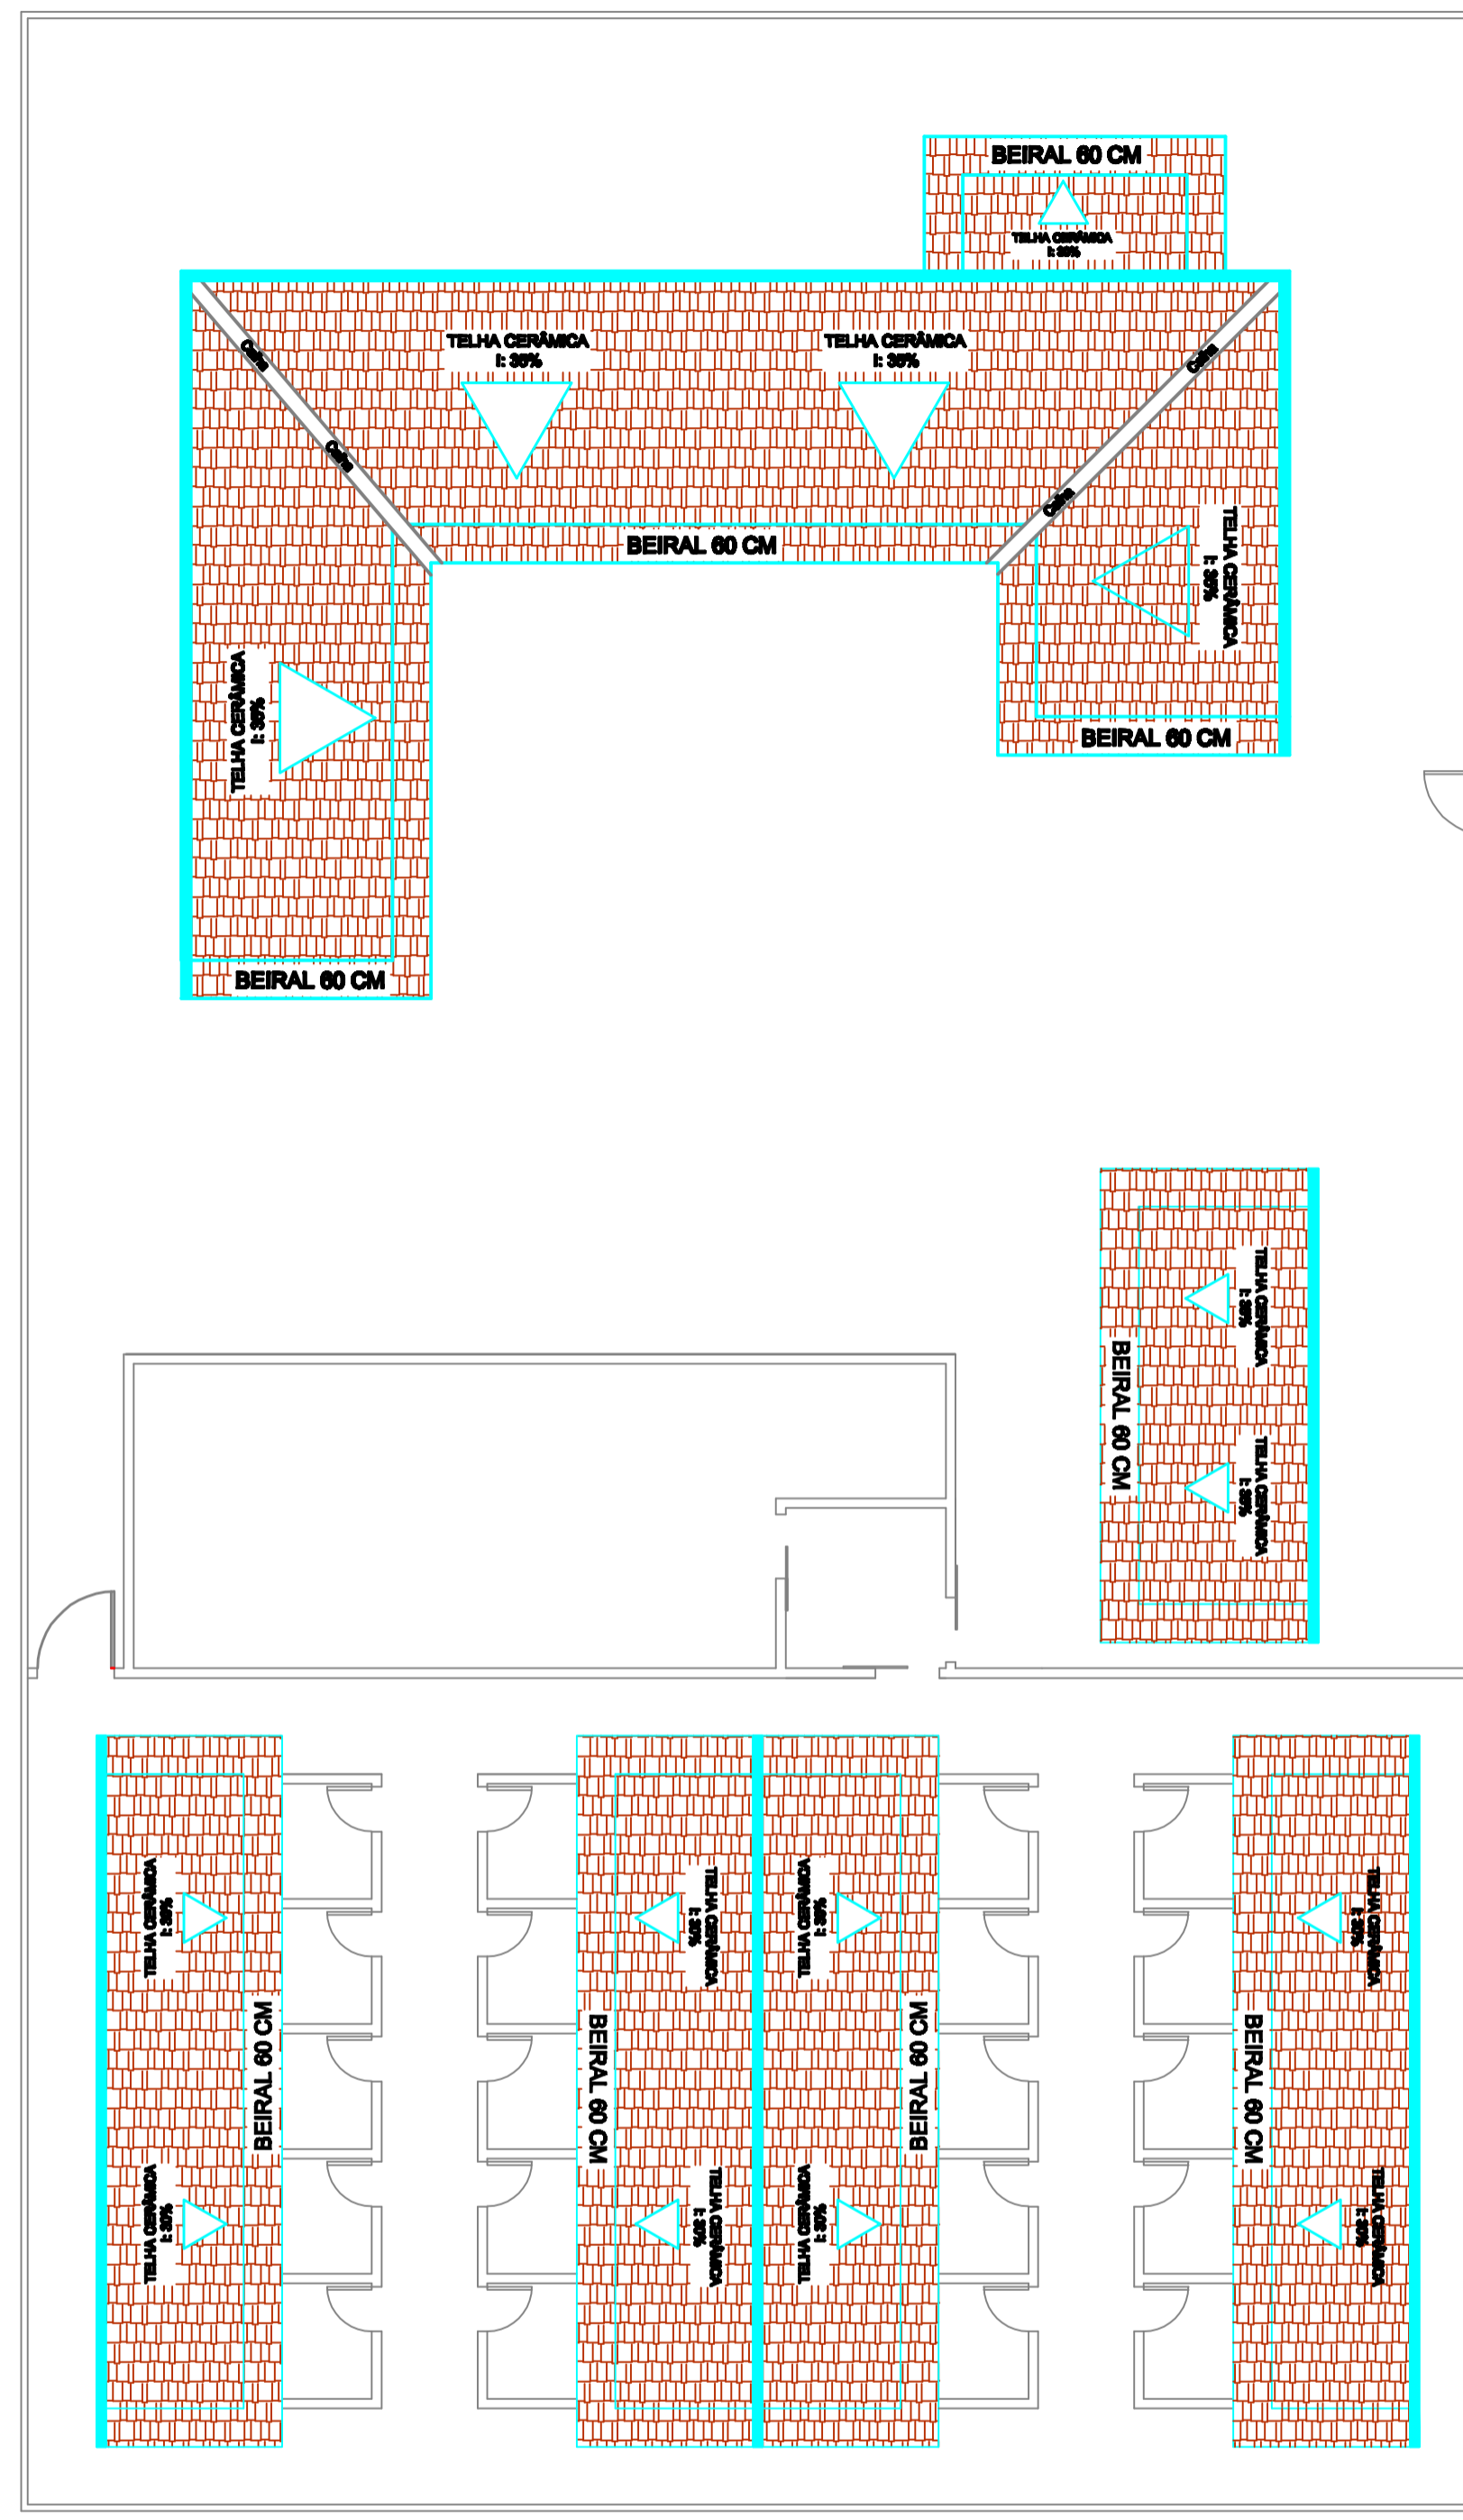

PLANTA DE LOZALIZAÇÃO
SEM ESCALA

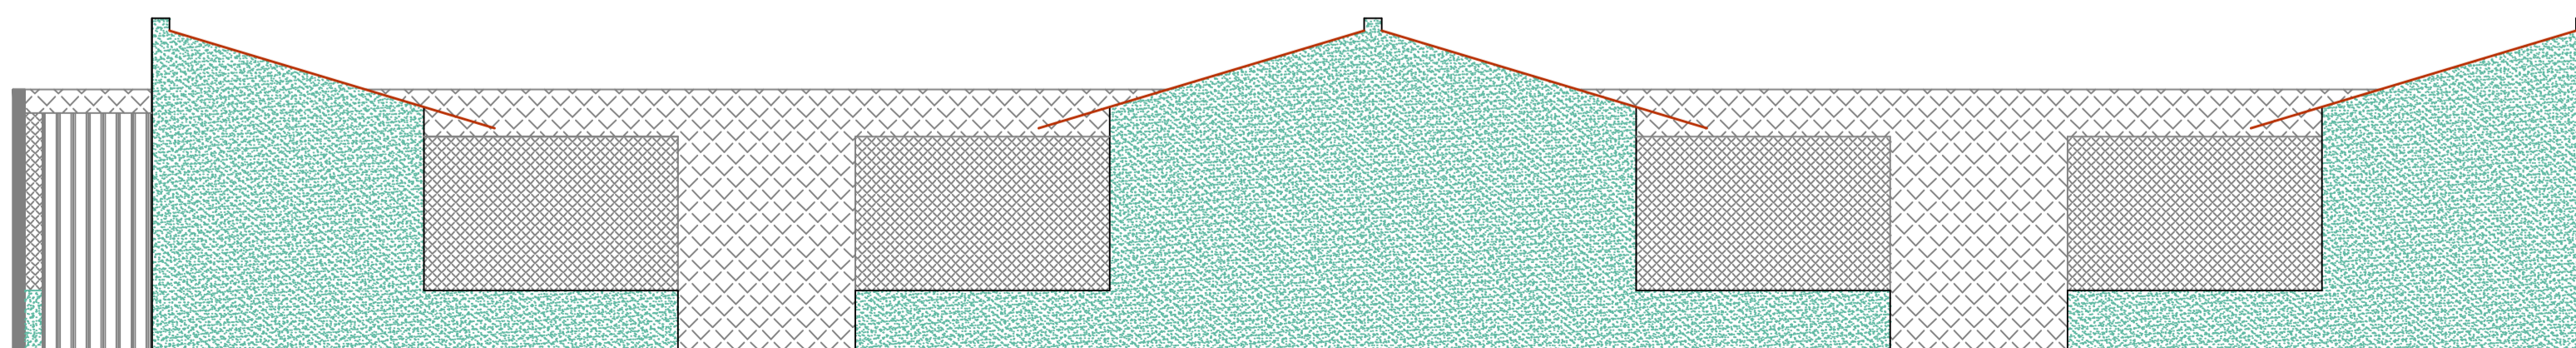

VISTA LATERAL (BAIAS)
ESCALA 1:50

ESQUADRIAS					
LARG	ALT	PEIT	TIPO	QUANT	
P1	2,40	2,10	- PORTA DE CORRER 4 FOLHAS BLINDEX	1	
P2	0,80	2,10	- PORTA DE ABRIR 1 FOLHA DE MADEIRA	11	
P3	0,80	2,10	- PORTA DE ABRIR 1 FOLHA DE AÇO	3	
P4	1,00	2,00	- PORTÃO DE CORRER 1 FOLHA DE AÇO (SOLÁRIO)	3	
P5	0,80	1,80	- PORTÃO DE ABRIR 1 FOLHA DE AÇO(BAIAS)	20	
P6	1,00	2,10	- PORTÃO DE ABRIR 1 FOLHA DE AÇO (ENTRADA)	1	
P7	4,00	2,10	- PORTÃO DE CORRER DE AÇO (ENTRADA)	1	
P8	1,20	2,00	- PORTA DE ABRIR 1 FOLHA DE AÇO	1	
J1	1,80	1,00	1,10	JANELA DE 4 FOLHAS DE AÇO	9
J2	0,80	0,40	1,70	JANELA BASCULANTE (BANHEIROS)	2
J3	1,00	1,00	1,10	JANELA DE AÇO 2 FOLHAS	1
J4	2,00	1,00	1,10	JANELA DE AÇO 4 FOLHAS	1
J5	1,20	1,00	1,10	JANELA DE AÇO 4 FOLHAS	1

PROJETO DE ENGENHARIA

Prancha
nº01/02

OBRA: Construção de Canil Municipal

END: Rodovia MG 255, km 45 S/N lado par,
Fazenda Lageado, Zona Rural, Itapagipe-MG

PROP: Município de Itapagipe-MG

CPF/CNPJ: 21.226.840/0001-47

Quadro de Áreas	m²
Terreno	897,00
Área Construída	214,82
Área Livre	682,18

Área Ocupada (%) = 24 %

Quadro de assinaturas:	
Proprietário CPF/CNPJ	Silvia Mary Maia Prefeita Municipal
Resp. Técnico CPF/CNPJ	Secretaria Municipal de Obras Rodolfo Costa Agreli CREA-5070412203-D

Aprovação:

Data:	Escalas: Indicadas	Desenho: Rodolfo C. Agreli	Visto Eng:
-------	-----------------------	-------------------------------	------------