


ITURAMA  
SÃO FRANCISCO DE SALES  
VILA COQUEIROS

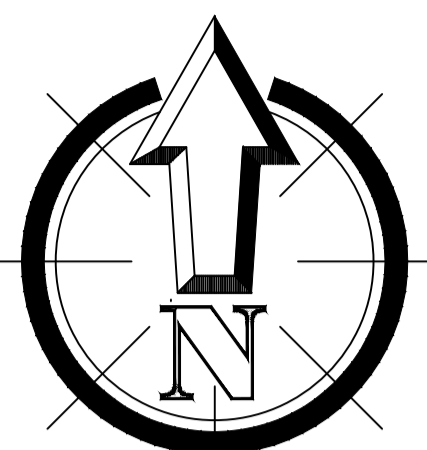


CAMPINA VERDE

Vila Colina Quatroz Barbosa

AEROPORTO

ATERRO CONTROLADO

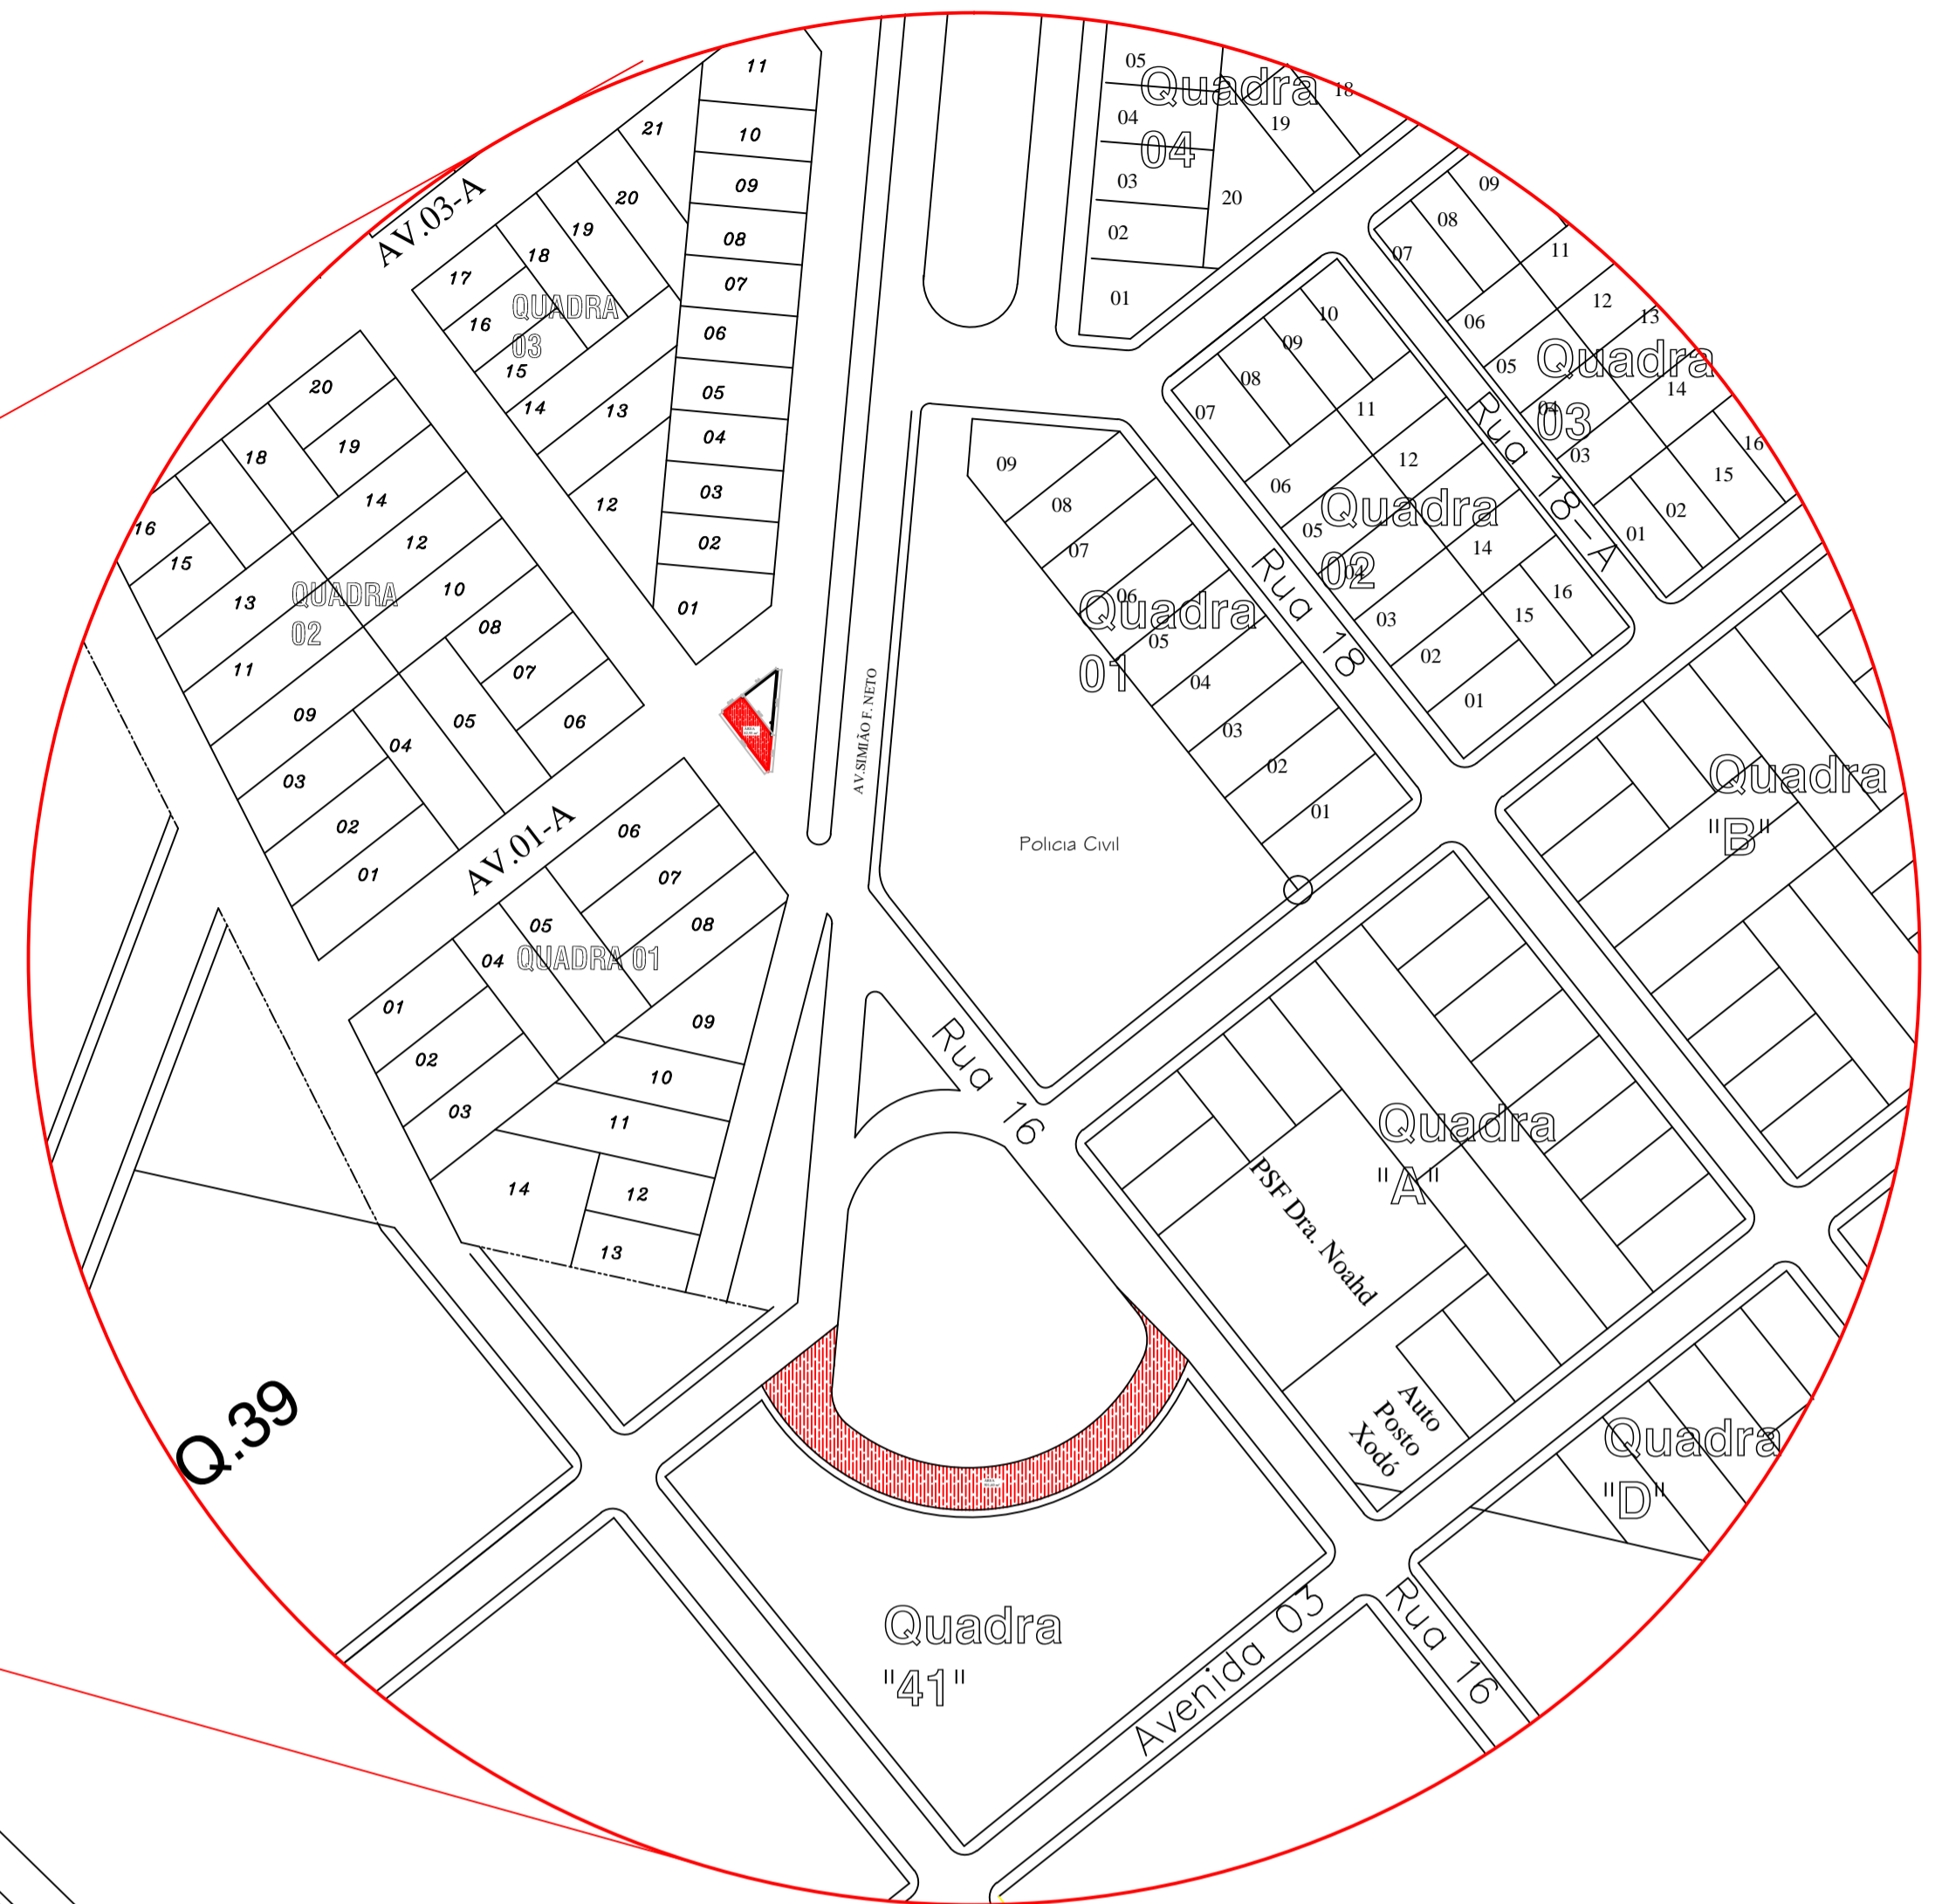

ÁREA DE INTERVENÇÃO  
AMPLIADA

**PROJETO ARQUITETÔNICO**

Prancha  
Nº. 01/02

OBRA: Construção de Pavimento de Concreto

END: Rotatória do Posto VIP e Trevinho da Simião Faria Neto

PROPRIETÁRIO: Município de Itapagipe-MG

CNPJ: 21.226.840/0001-47

Quadro de áreas	m2	Proprietário: MUNICÍPIO DE ITAPAGIPE-MG	Declaro que a aprovação do projeto, não reconheço por parte da prefeitura do destino de propriedade do terreno
Área de Construção	384,55	CNPJ: 21.226.840/0001-47	Prefeito Municipal: Ricardo Garcia da Silva
		Responsável Técnico: Arquiteto: JOSÉ ANTONIO FERREIRA DE MENEZES	Responsável Técnico: José Antônio Ferreira de Menezes
		CREA: 020720003-01/0	

Aprovação

Objeto: Mapa de Localização Itapagipe-MG

Proprietário: Município de Itapagipe-MG

Secretaria Municipal de Obras

Desenho:	Data:	Prancha:	Conteúdo desta prancha:
	22/02/2024	01-02	Planta de situação