

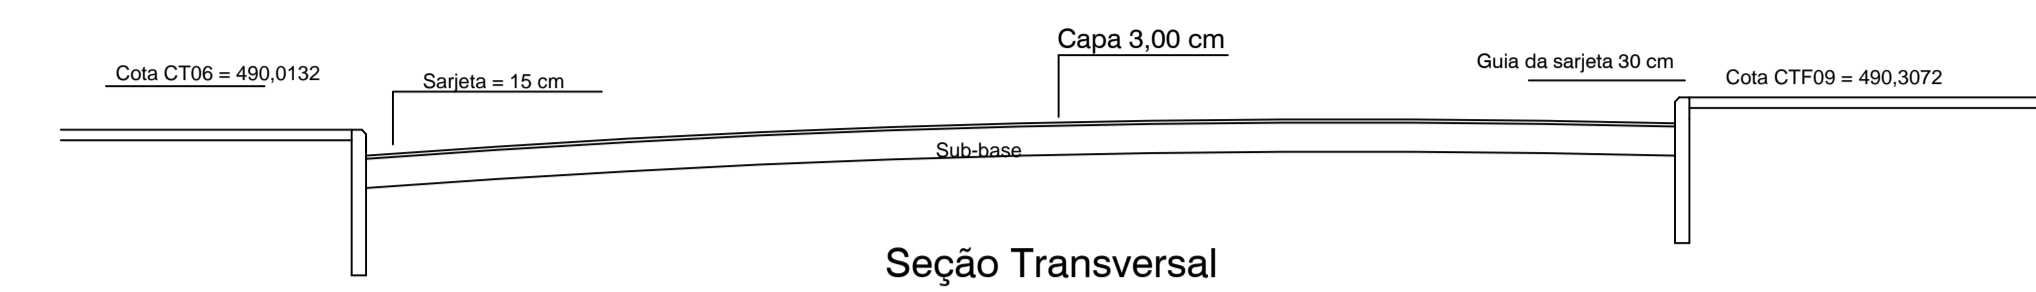


PLANTA DETALHADA DA ÁREA DE INTERVENÇÃO

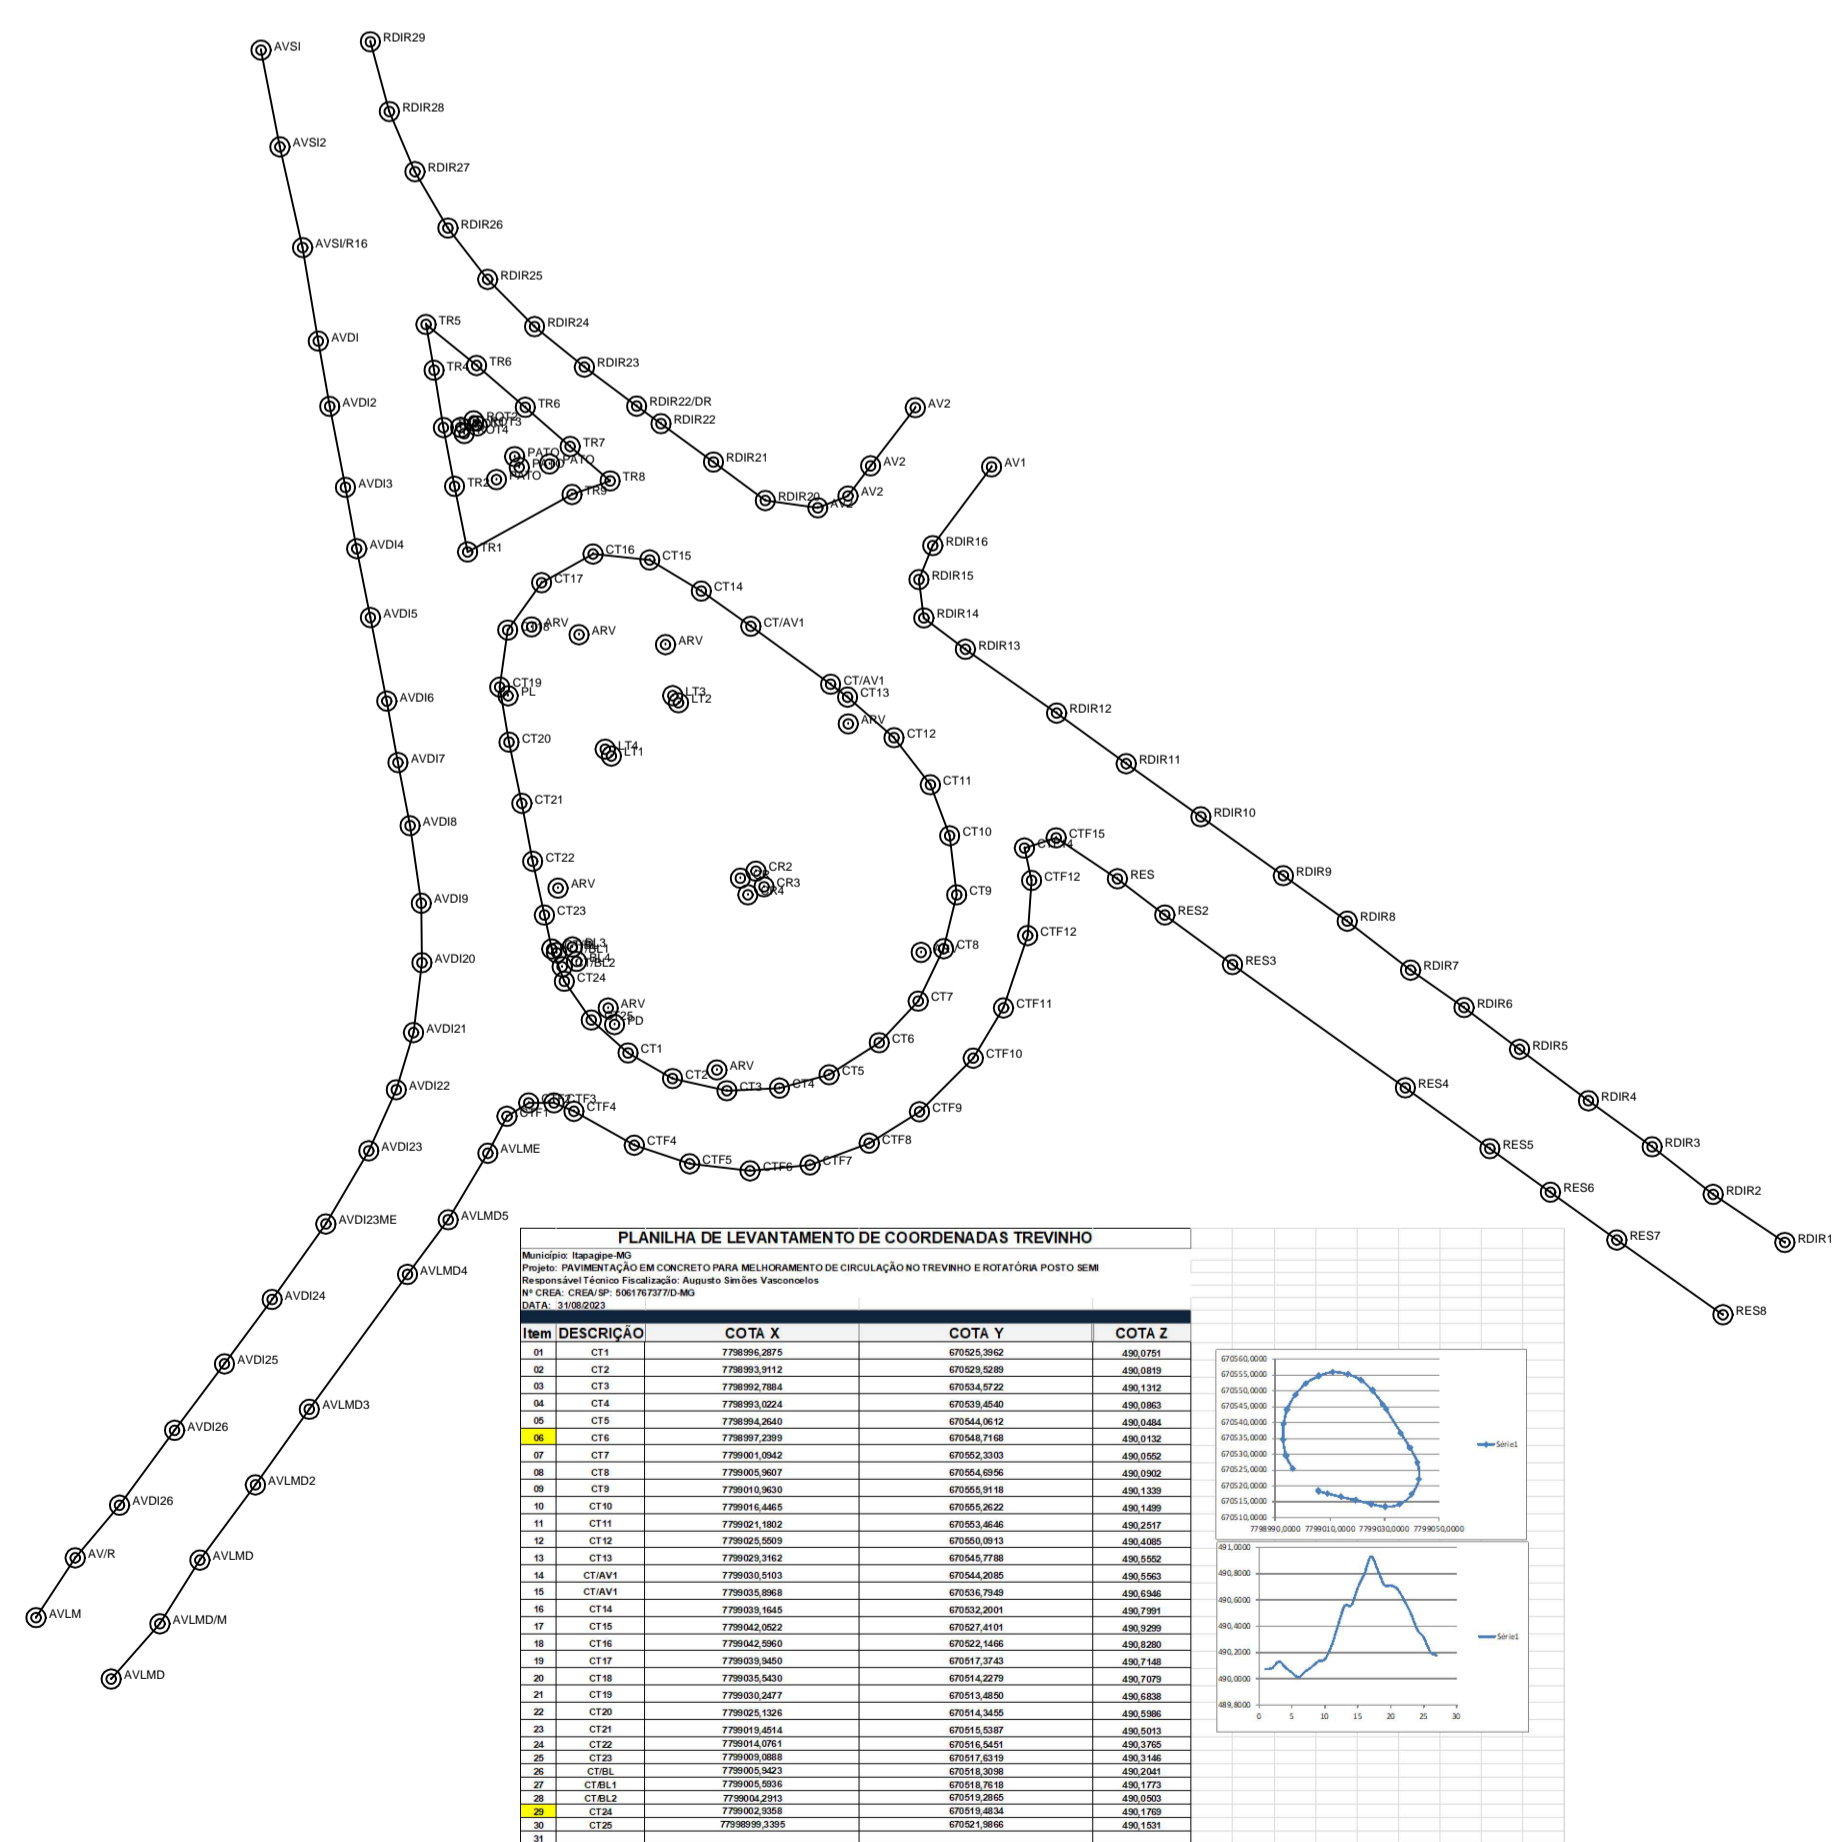

Seção Transversal

Rotatória do Cristo entre Avenida Simião Faria Neto e Rua 16 - Bairro Centro
 Largura média = 7,26 m
 Comprimento interno = 66,02 m
 Comprimento externo = 72,05 m
 Área = 501,19 m²

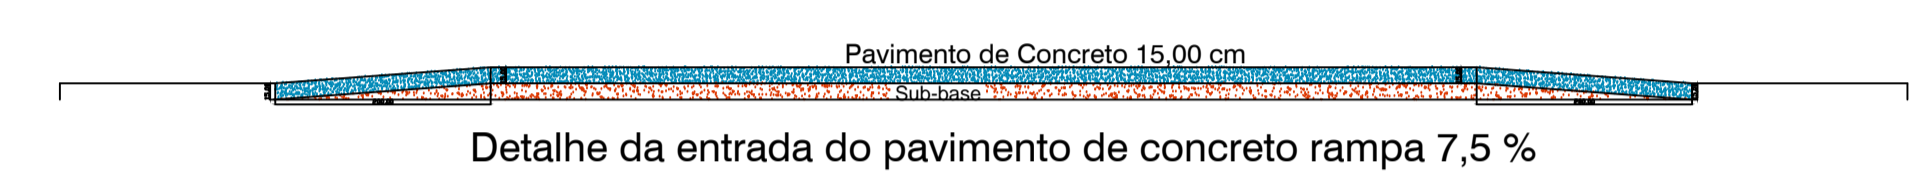

PLANTA DETALHADA DA ÁREA DE INTERVENÇÃO COTA 3D

PROJETO ARQUITETÔNICO Prancha Nº. 02/02

OBRA: Construção de Pavimento de Concreto
 END: Rotatória do Posto VIP e Trevinho da Simião Faria Neto
 PROPRIETÁRIO: Município de Itapagipe-MG
 CNPJ: 21.226.840/0001-47

Quadro de áreas	m2	Proprietário: MUNICÍPIO DE ITAPAGIPE-MG	Declaro que a aprovação do projeto, não recebo por parte da prefeitura do município de propriedade do terreno
Área de Construção	384,53	CNPJ: 21.226.840/0001-47	Prefeito Municipal: Ricardo Garcia da Silva
		Responsável Técnico: CREA: 020720003-SP/D	Responsável Técnico: José Antônio Ferreira de Menezes

Aprovação

Objeto: Mapa de Localização Itapagipe-MG	Secretaria Municipal de Obras			
	Desenho:	Data:	Prancha:	Conteúdo desta prancha:
Proprietário: Município de Itapagipe-MG		22/02/2024	02-02	Detalhamentos