





COBERTURA PÁTIO CANIL

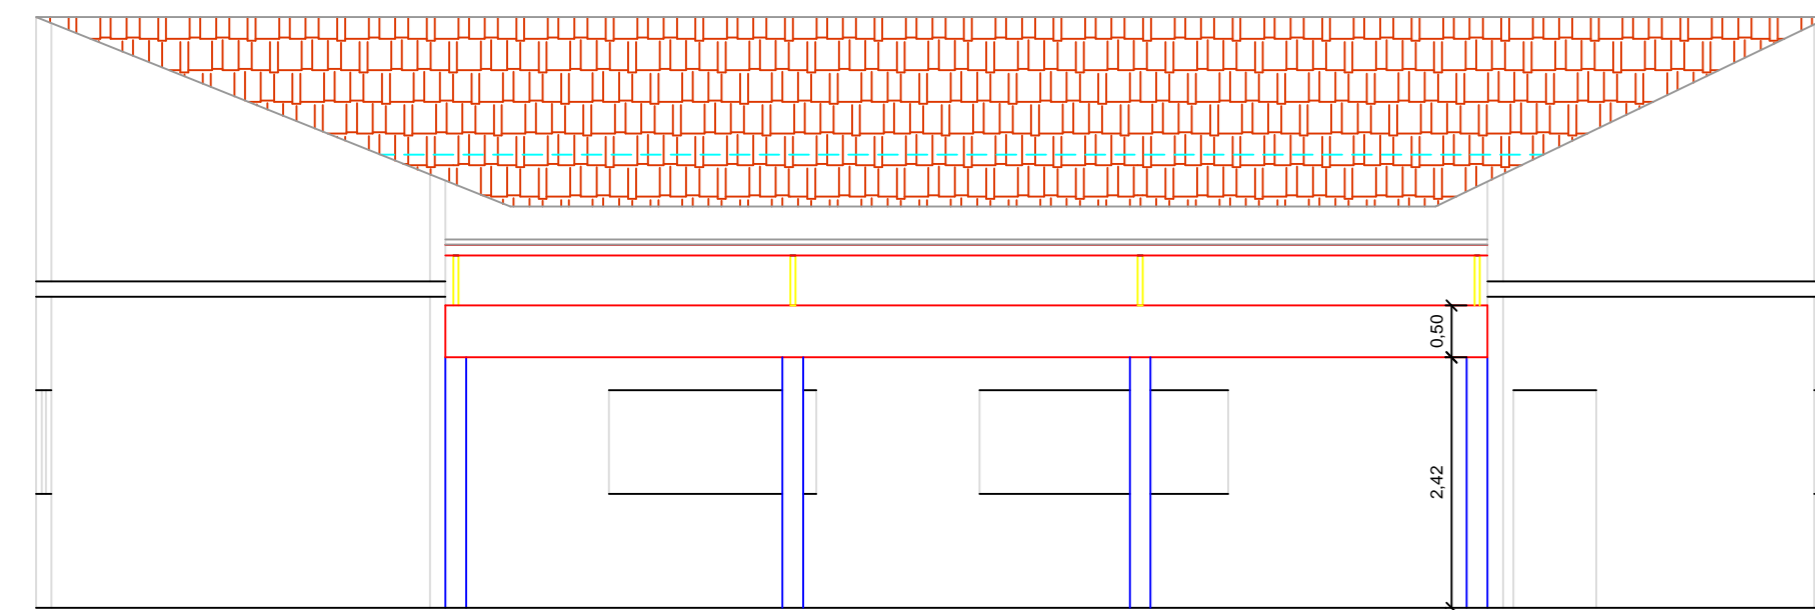

COBERTURA PÁTIO CANIL
CORTE A-A

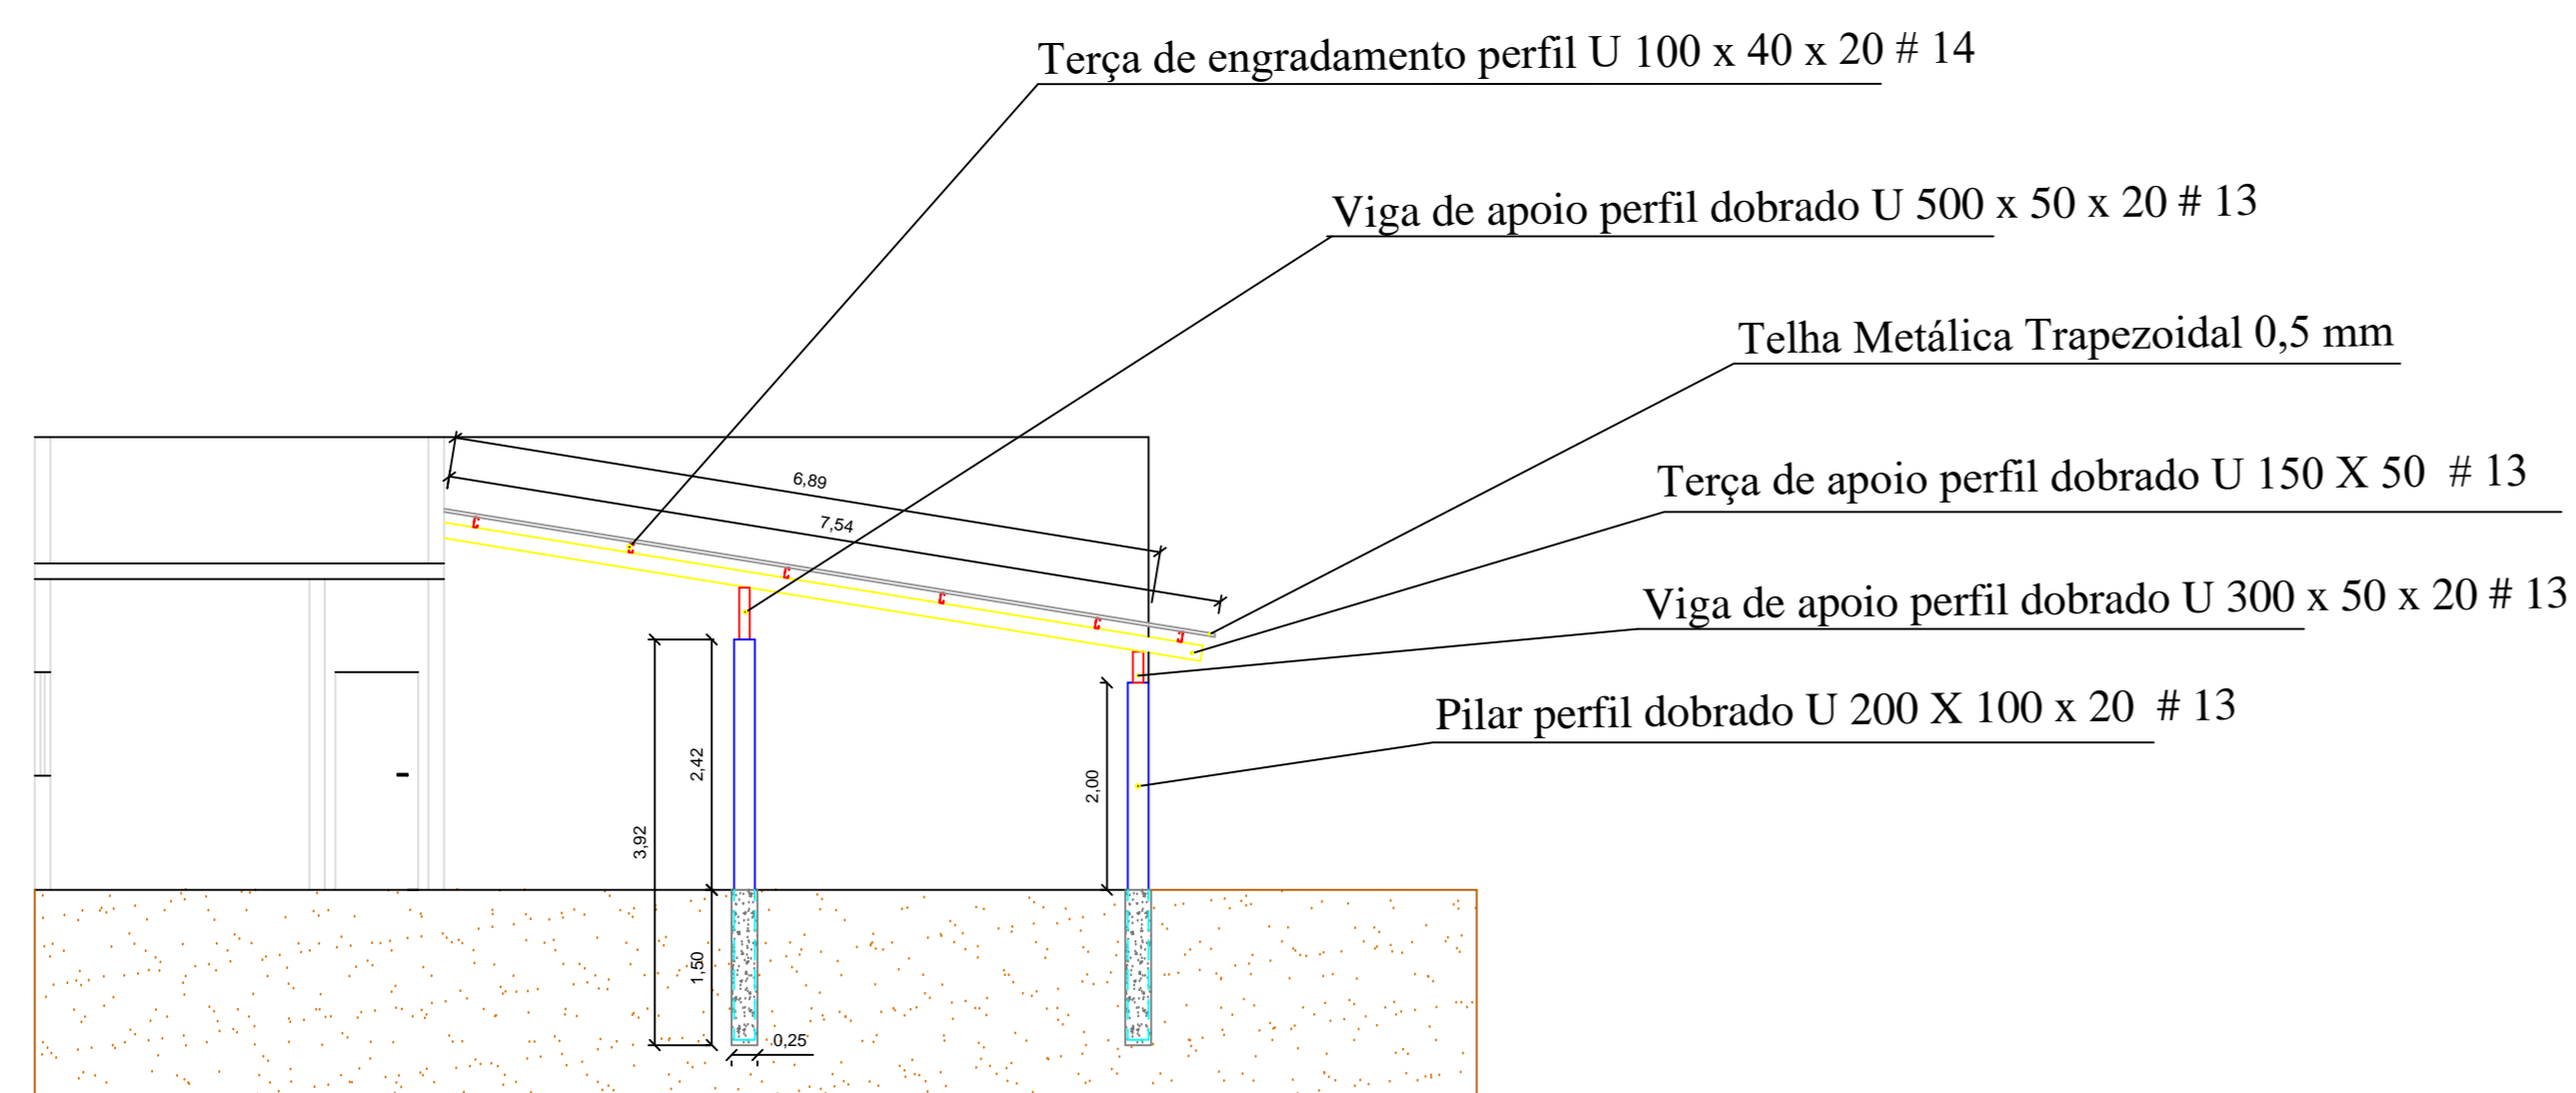

COBERTURA PÁTIO CANIL
CORTE B-B

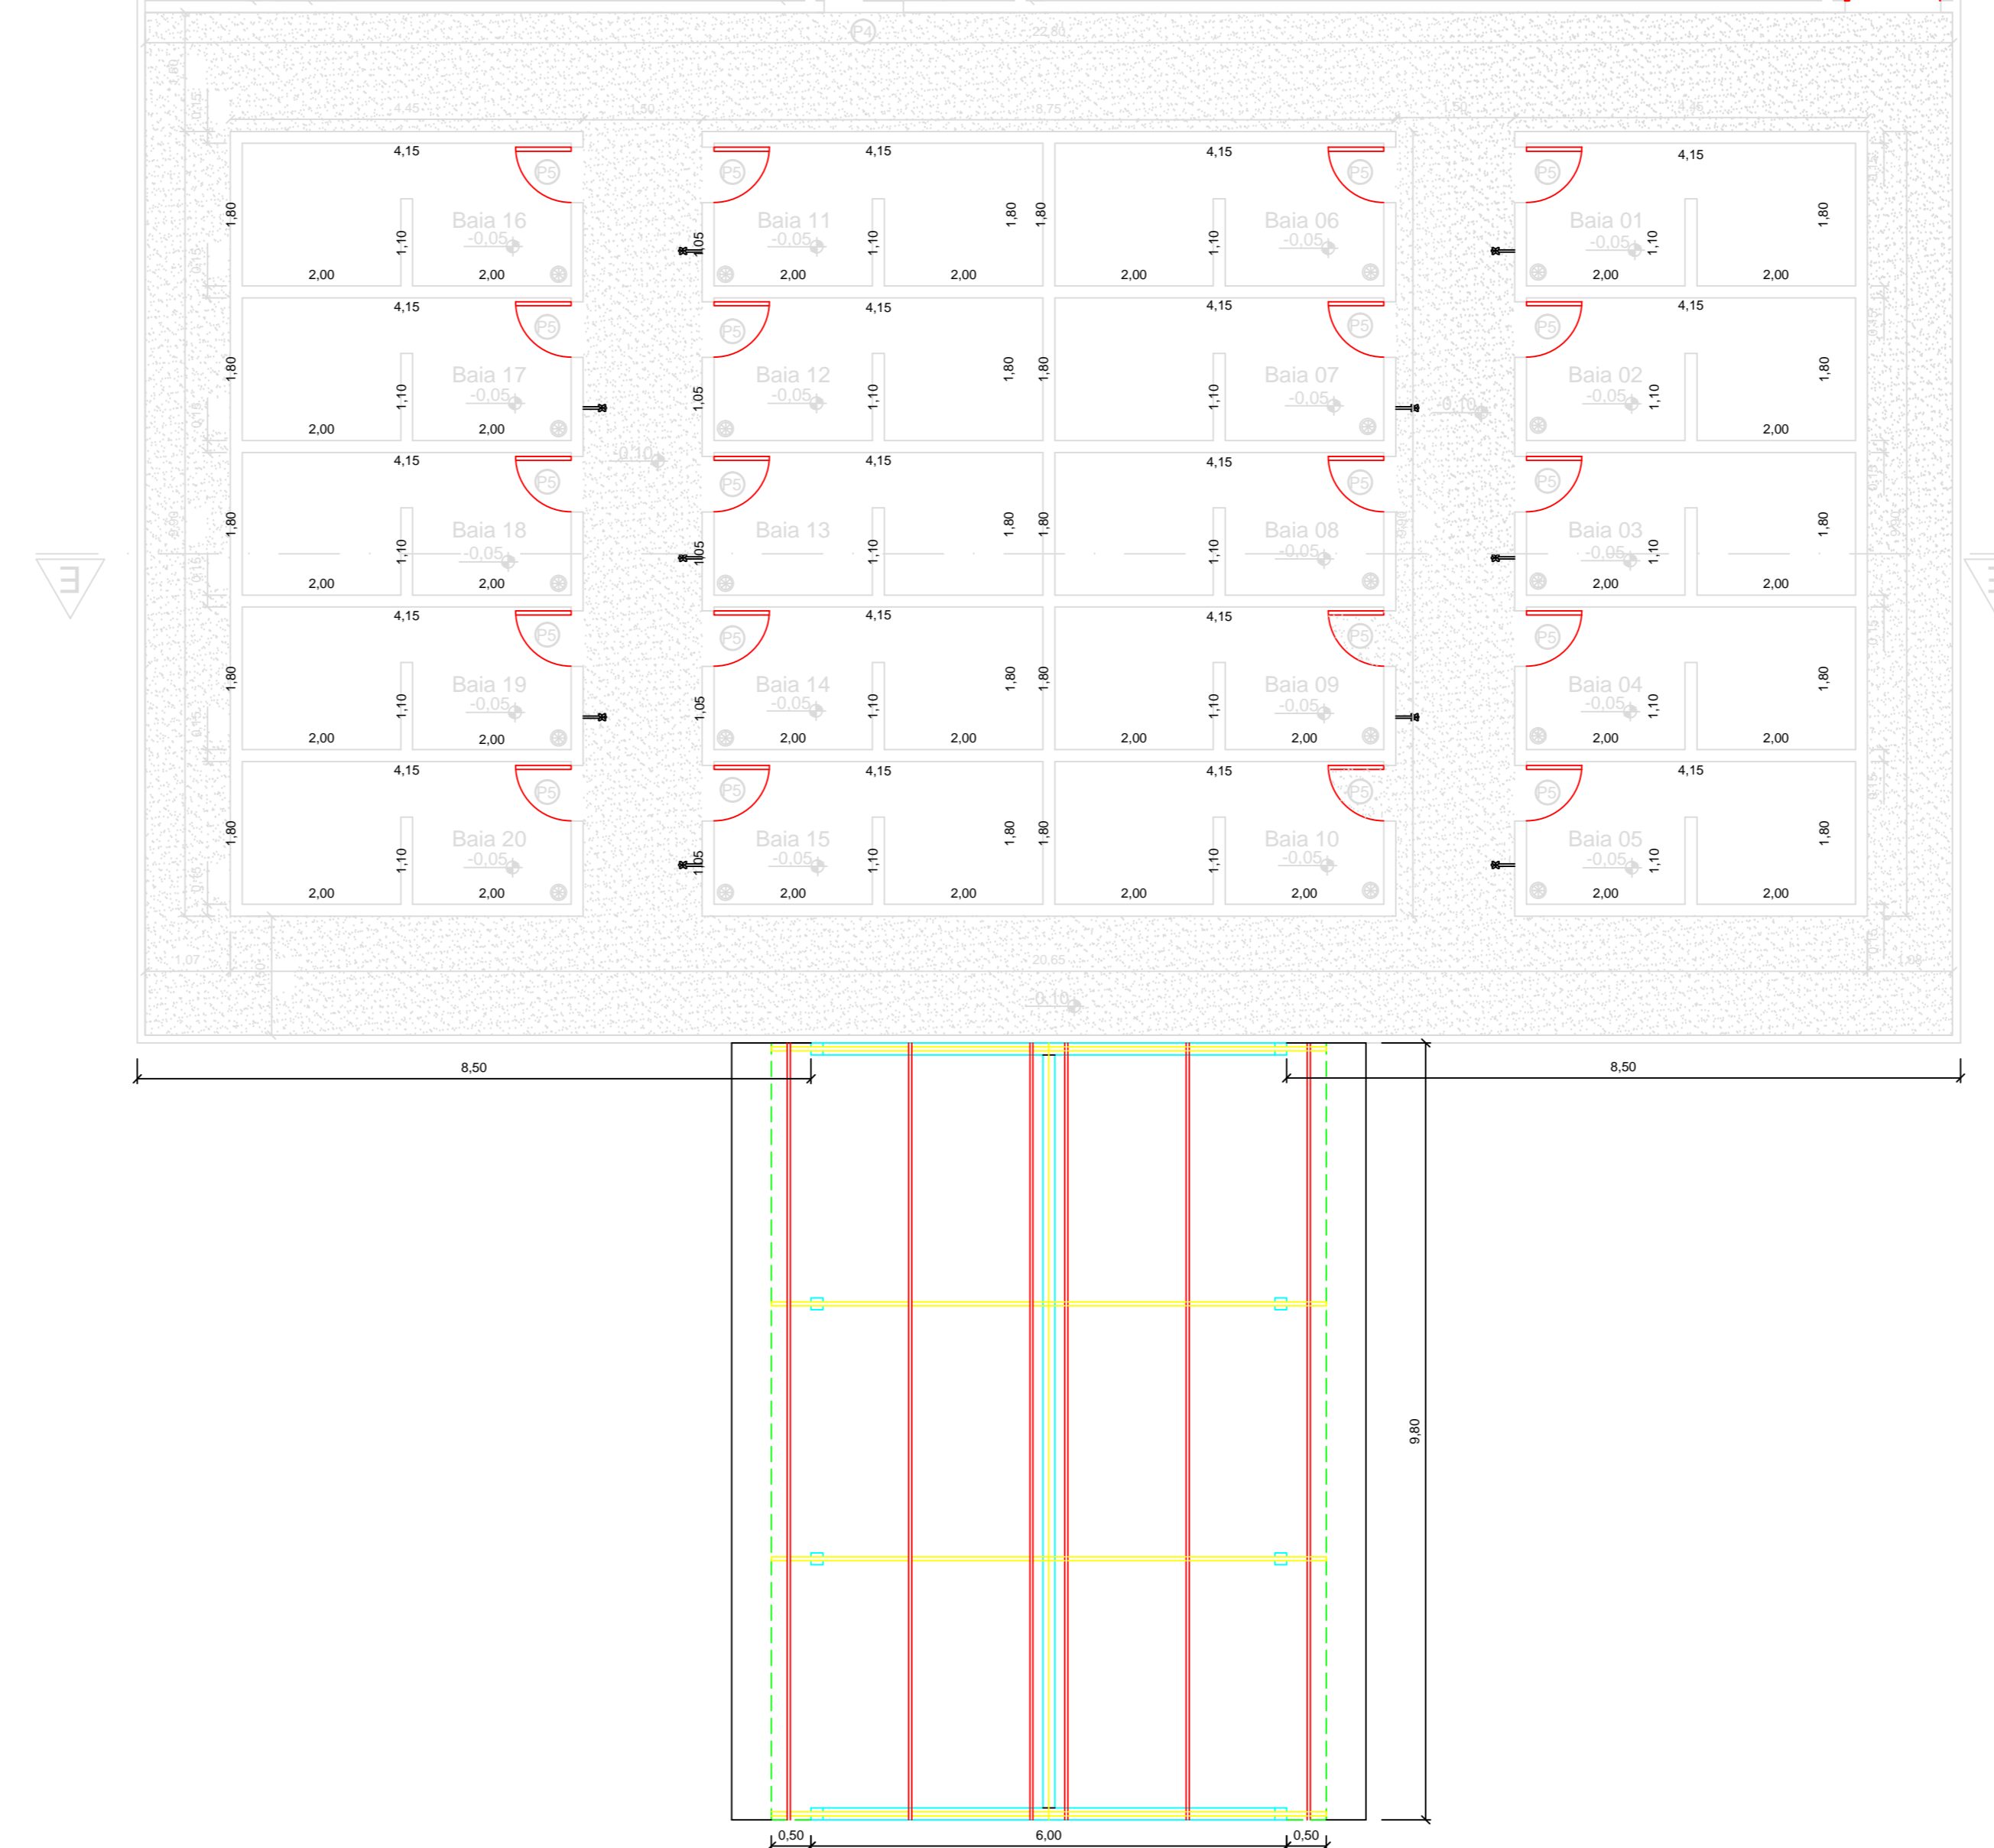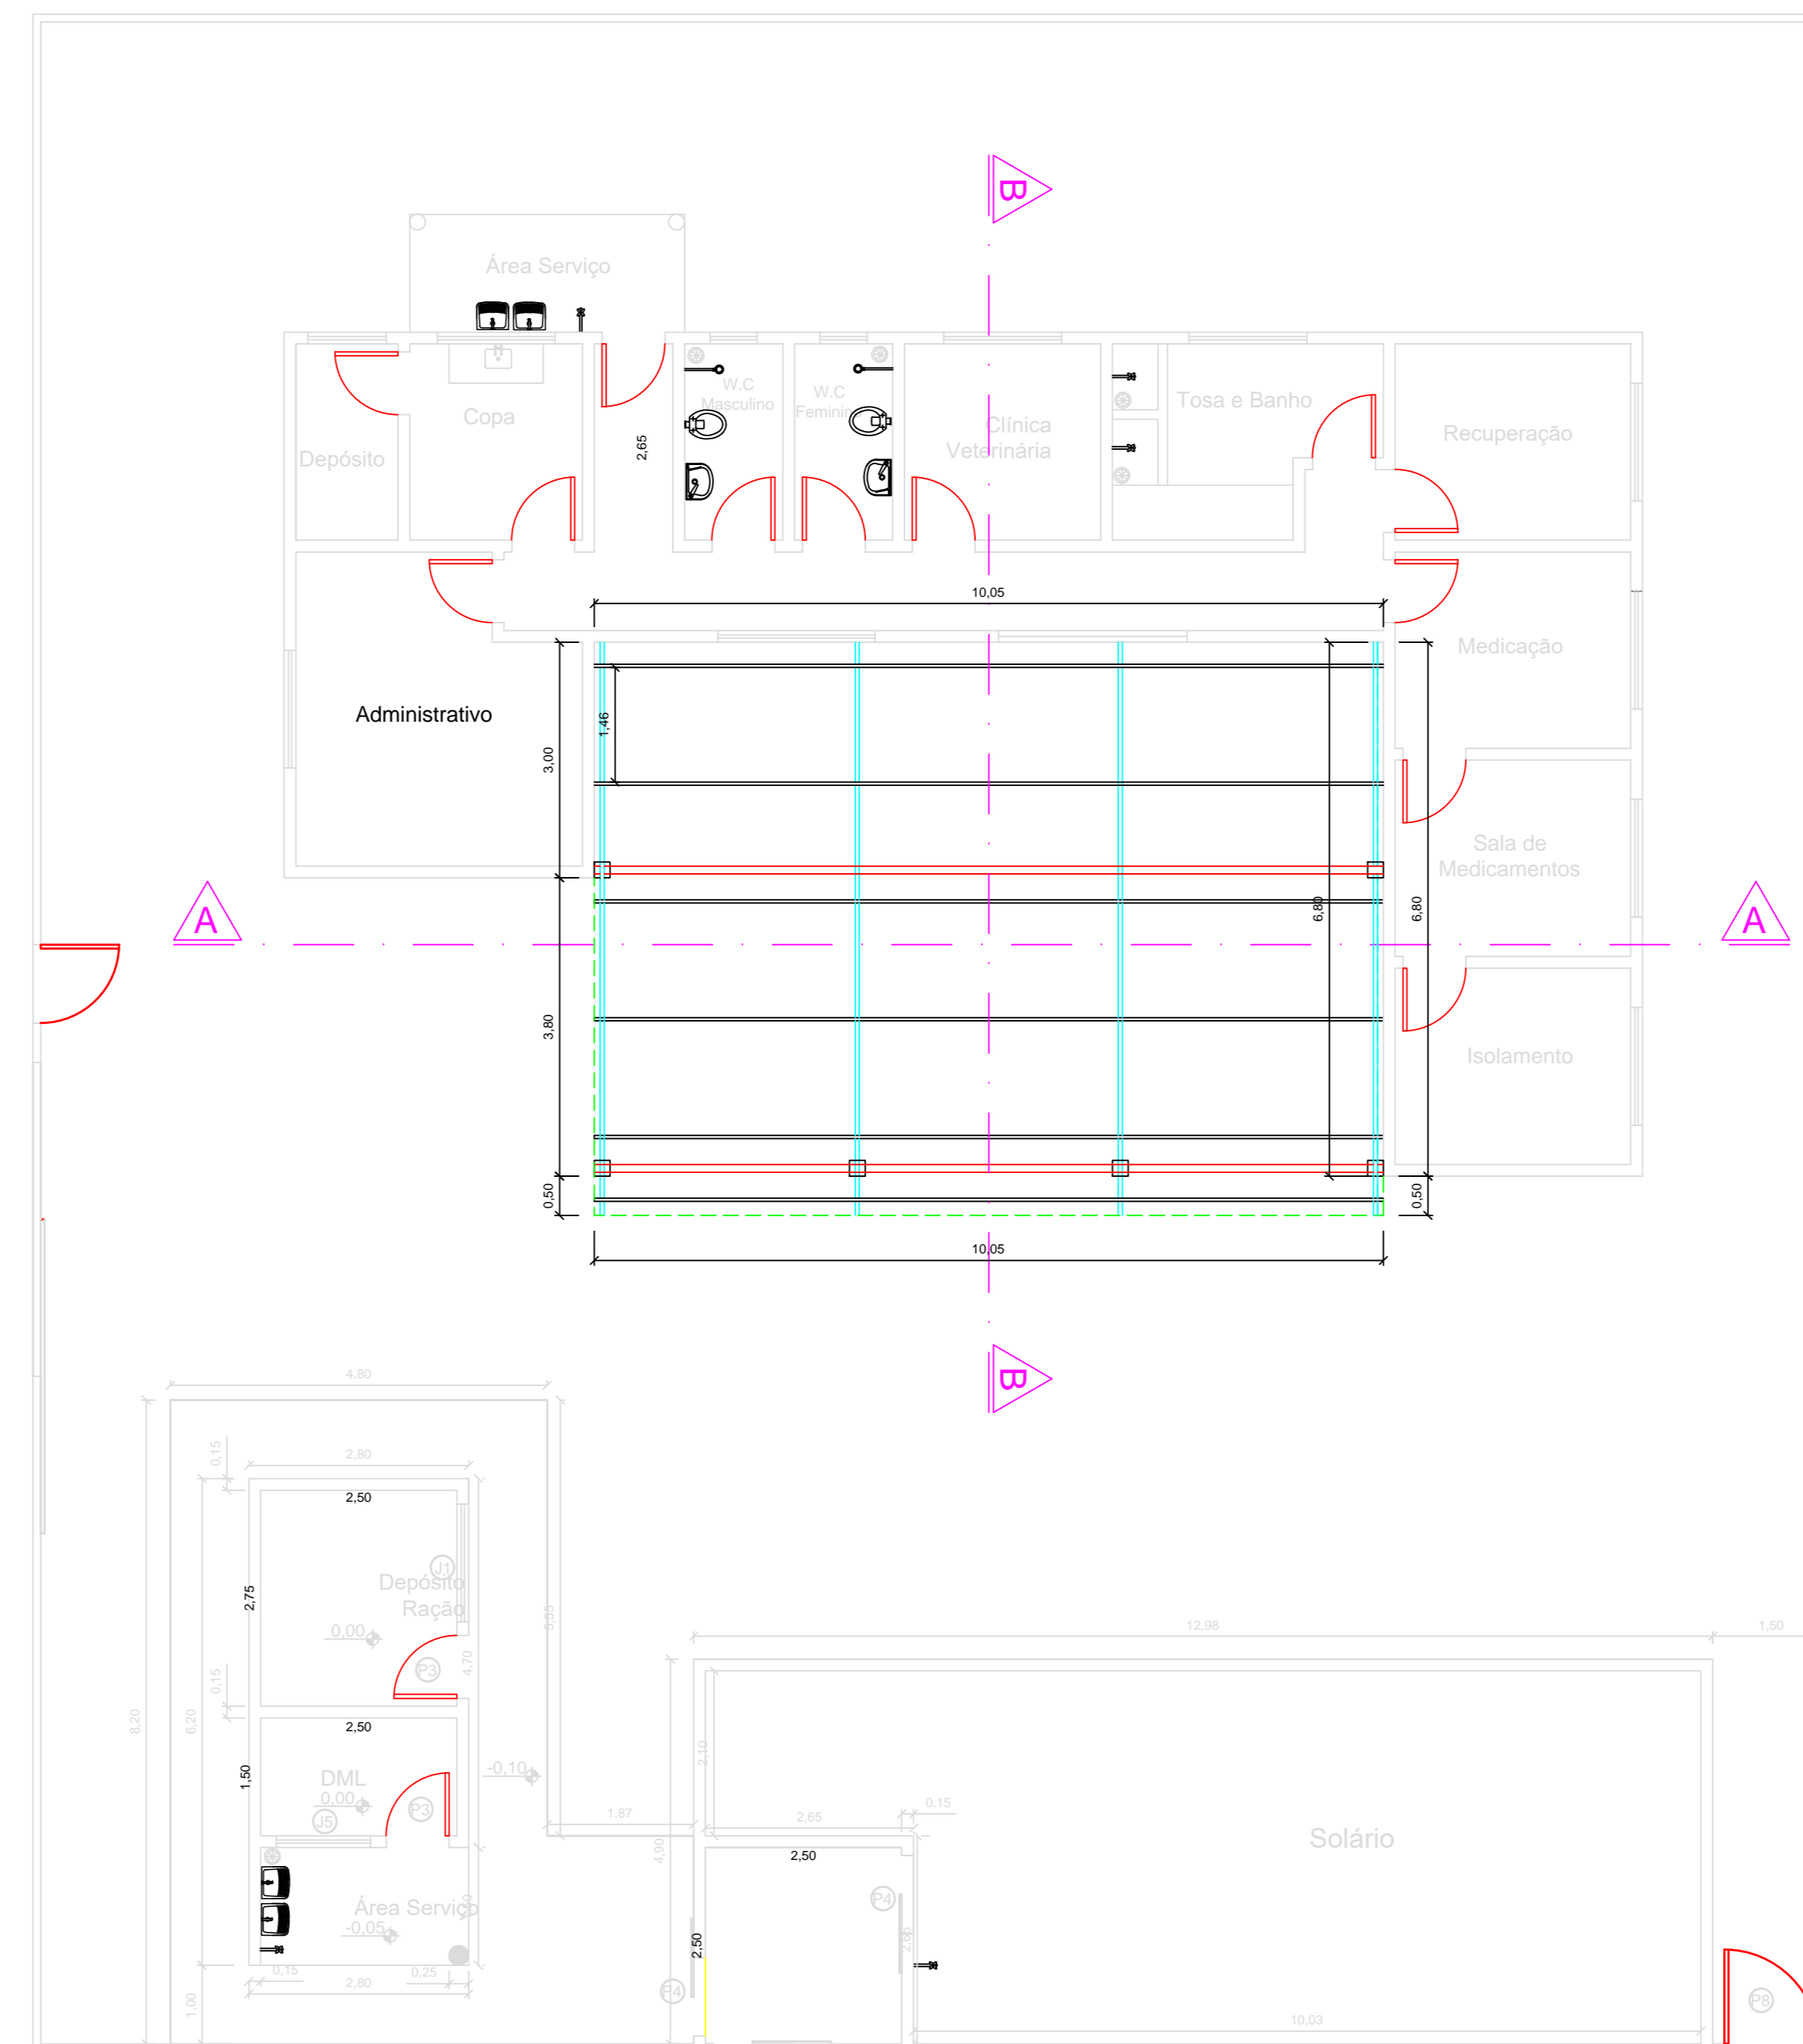

PROJETO ARQUITETÔNICO **PRANCHA**
01/02

OBJETO: CONSTRUÇÃO DE COBERTURA PÁTIO CANIL

LOCALIZAÇÃO: RODOVIA MG 255, KM 45 S/N LADO PAR, FAZENDA LAGEADO, ZONA RURAL, ITAPAGIPE-MG

PROPRIETÁRIO: MUNICÍPIO DE ITAPAGIPE-MG
CNPJ: 21.226.840/0001-47

RESP. TÉCNICO: MARCOS ANTÔNIO DA SILVA
CREA/SP: 5069763632/D-SP

QUADRO DE ÁREAS:

COBERTURA PÁTIO -----68,34 M²

ASSINATURAS:

RICARDO GARCIA DA SILVA
PREFEITA MUNICIPAL

MARCOS ANTÔNIO DA SILVA
CHEFE DE SESSÃO DE LICENCIAMENTO DE OBRAS
ENGENHEIRO CIVIL
CREA/SP: 5069763632/D - SP

QUADRO DE CARIMBOS E APROVAÇÕES:

DATA	ESCALAS INDICADAS EM METROS	DESENHO	VISTO ENG ^o
------	-----------------------------	---------	------------------------