



ÁREA DE INTERVENÇÃO

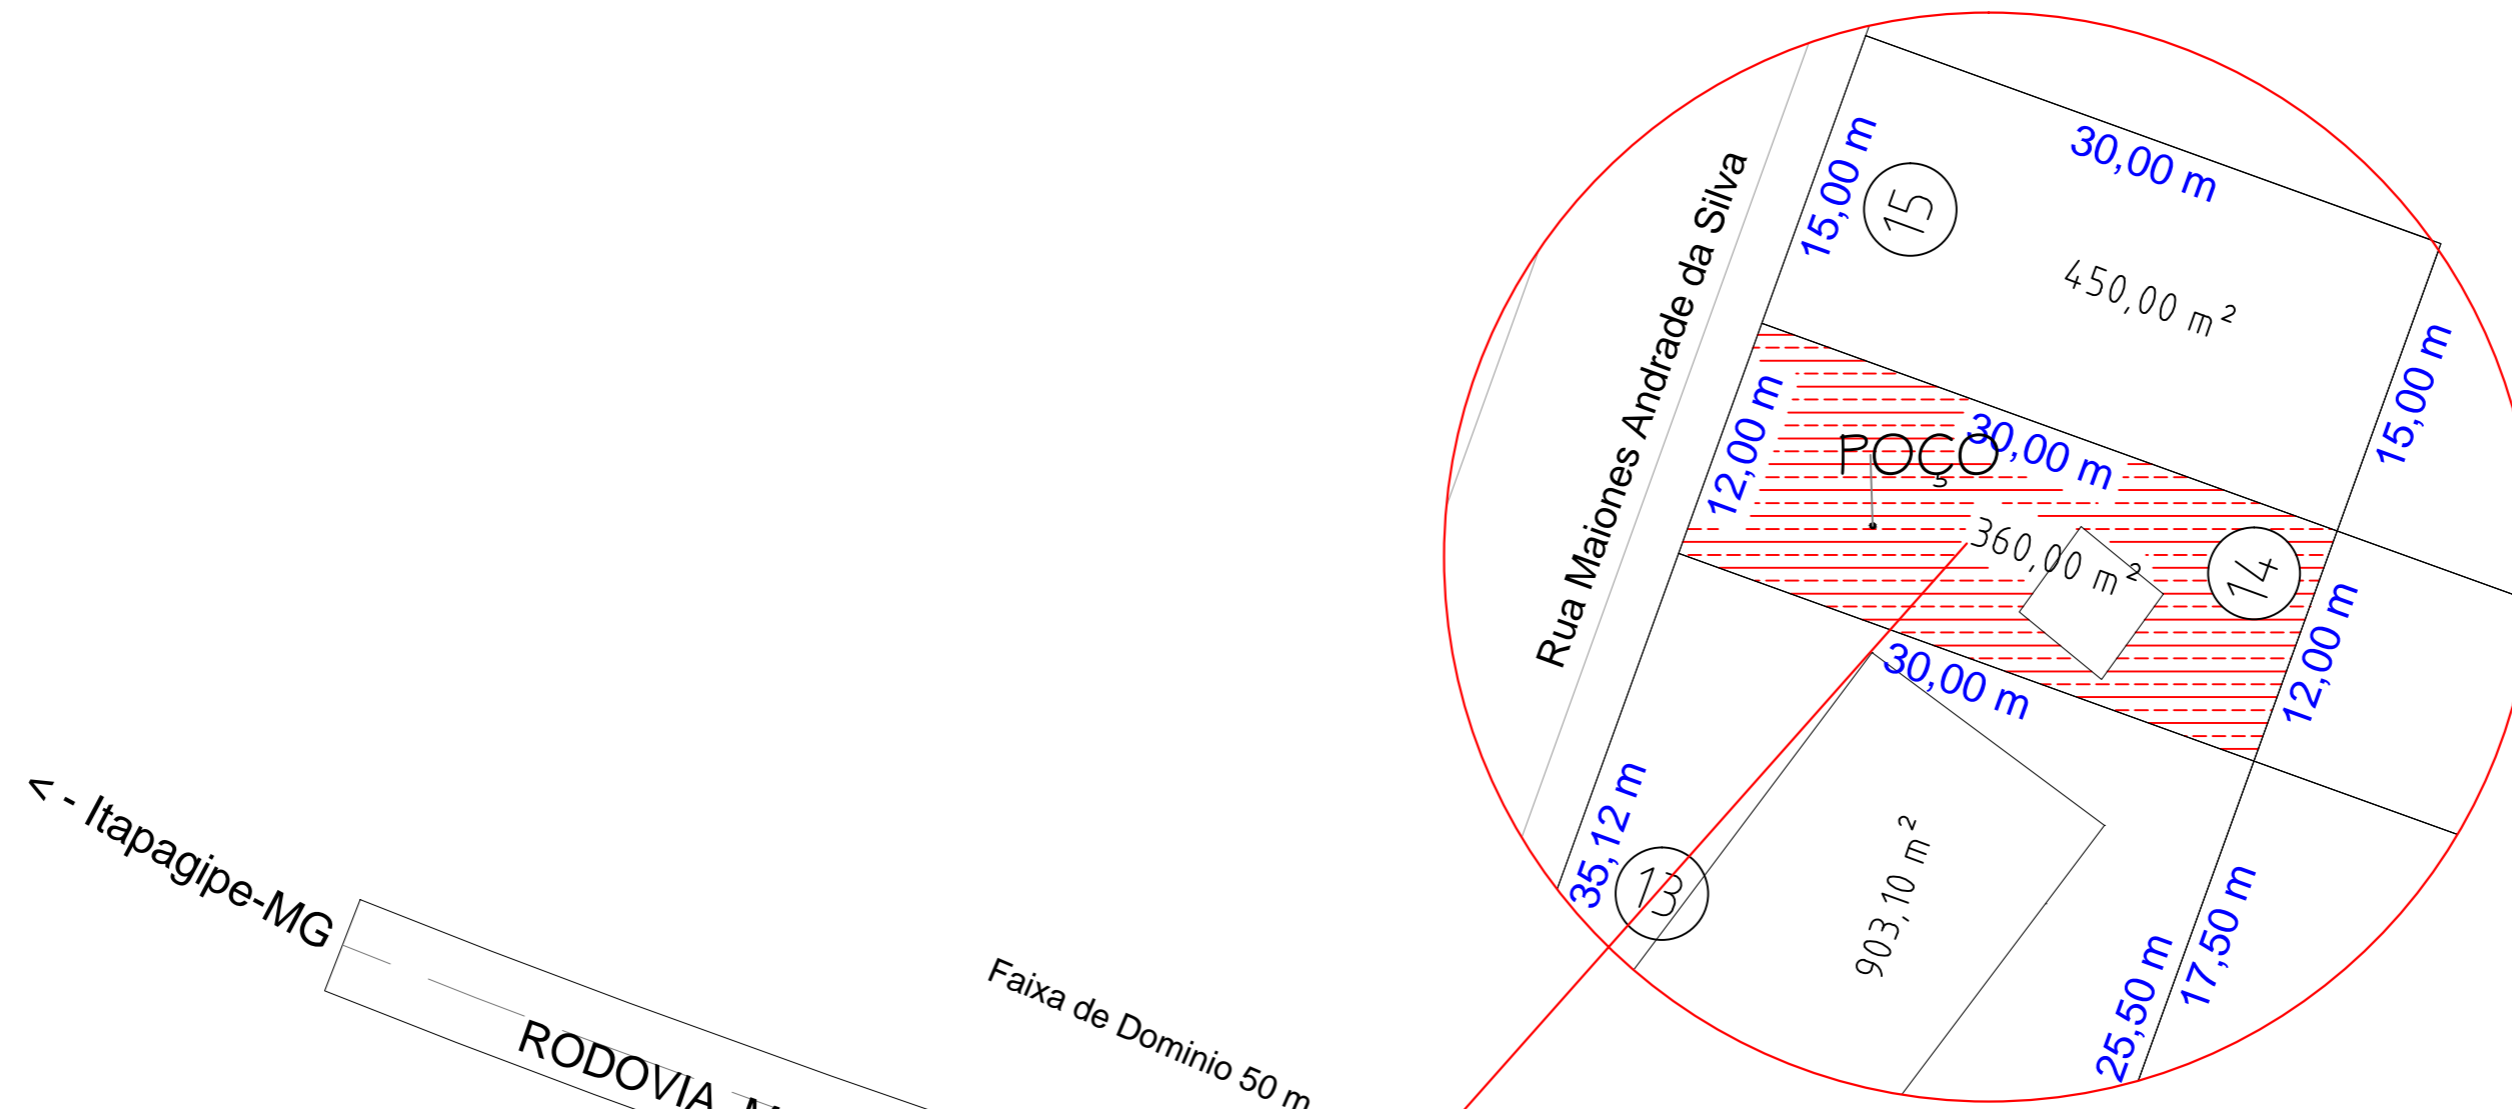

Planta de Localização Sem Escala

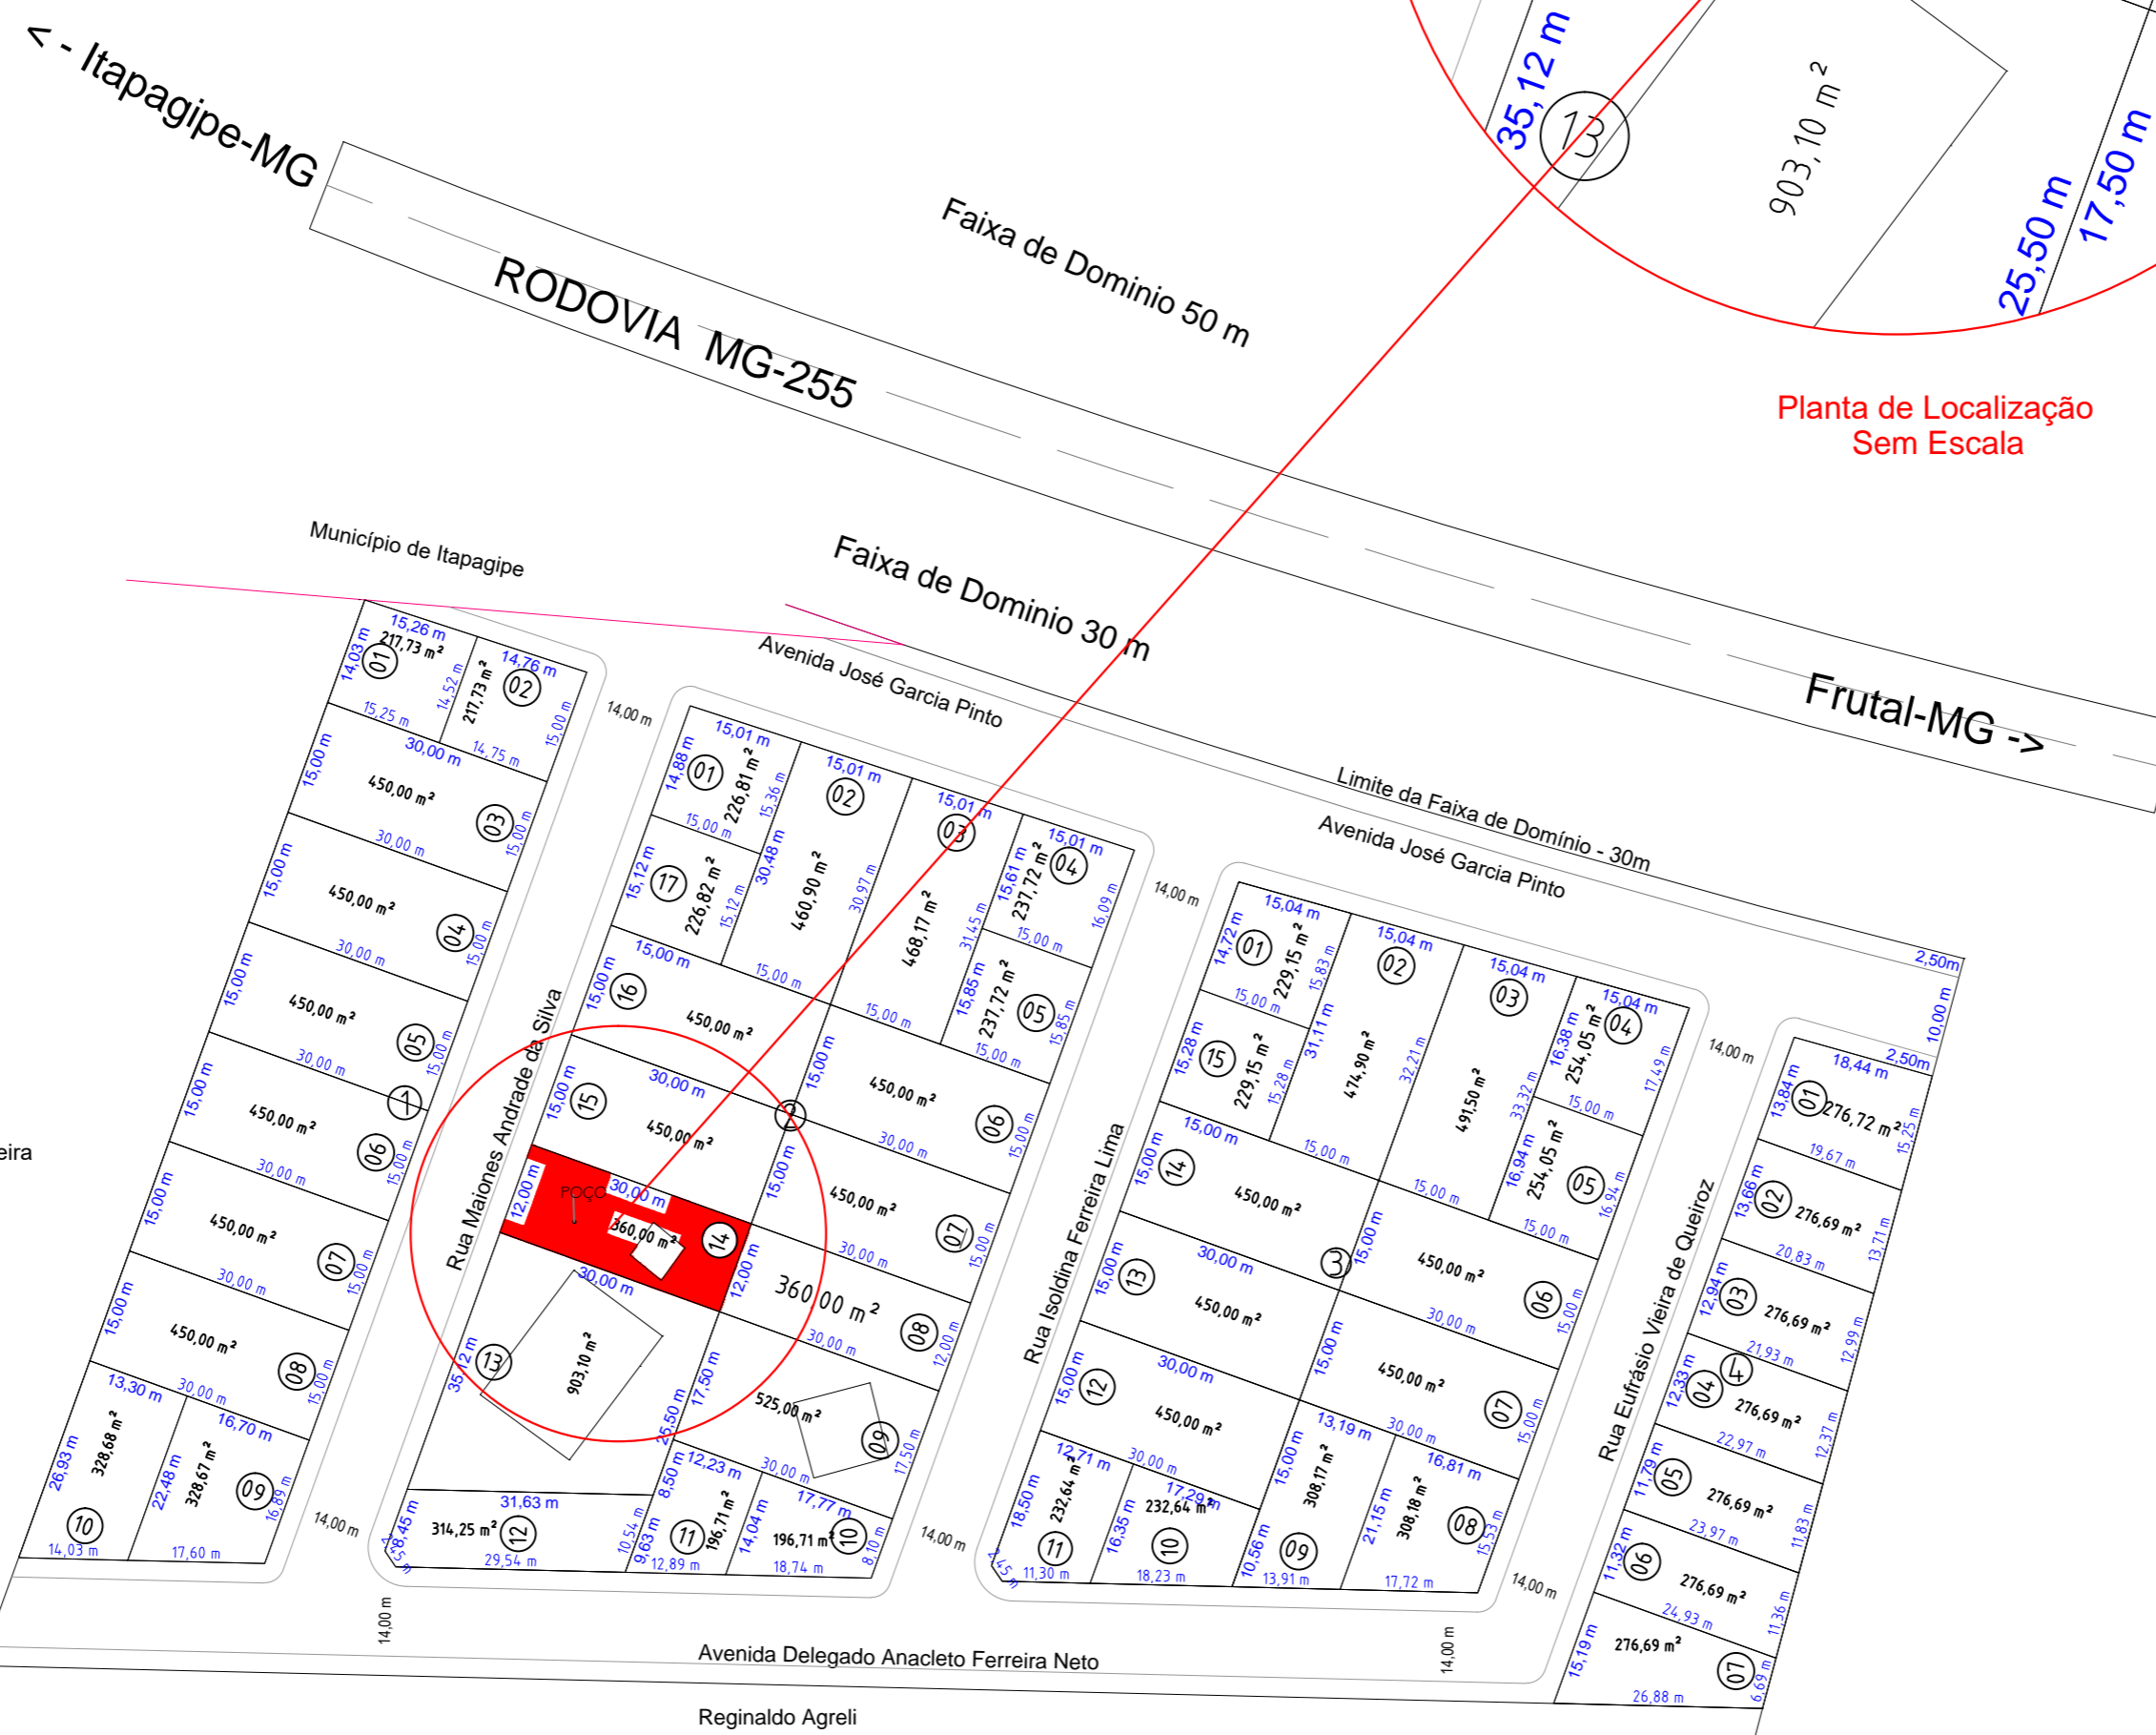

Sebastião Lázaro de Oliveira
(Gleba 01)

Reginaldo Agreli

PROJETO RESERVATÓRIO DE ÁGUA PLANTA DE LOCALIZAÇÃO

Folha: 01/02

Obra: Construção de Base de Reservatório de água 50 m³

Endereço: Rua Malones Andrade da Silva, lote 14 da Quadra 02 - Loteamento Industrial José Assis Ferreira

Proprietário: Município de Itapagipe

Quadro de Áreas:

ITEM	ESPECIFICAÇÃO	Área (m²)
1	PISO DE CONCRETO	50,10
2	ALAMBRAÇO	30,00
3	PISO DE CONCRETO	50,10

Proprietário:
Município de Itapagipe
CNPJ: 21.226.840/0001-47

Resp. Técnico Geral:
José Antônio Ferreira de Menezes
Eng. Civil - CREA/SP: 5069752660/D

Carimbo Aprovação: