




Detalhe S7
Escala 1:50

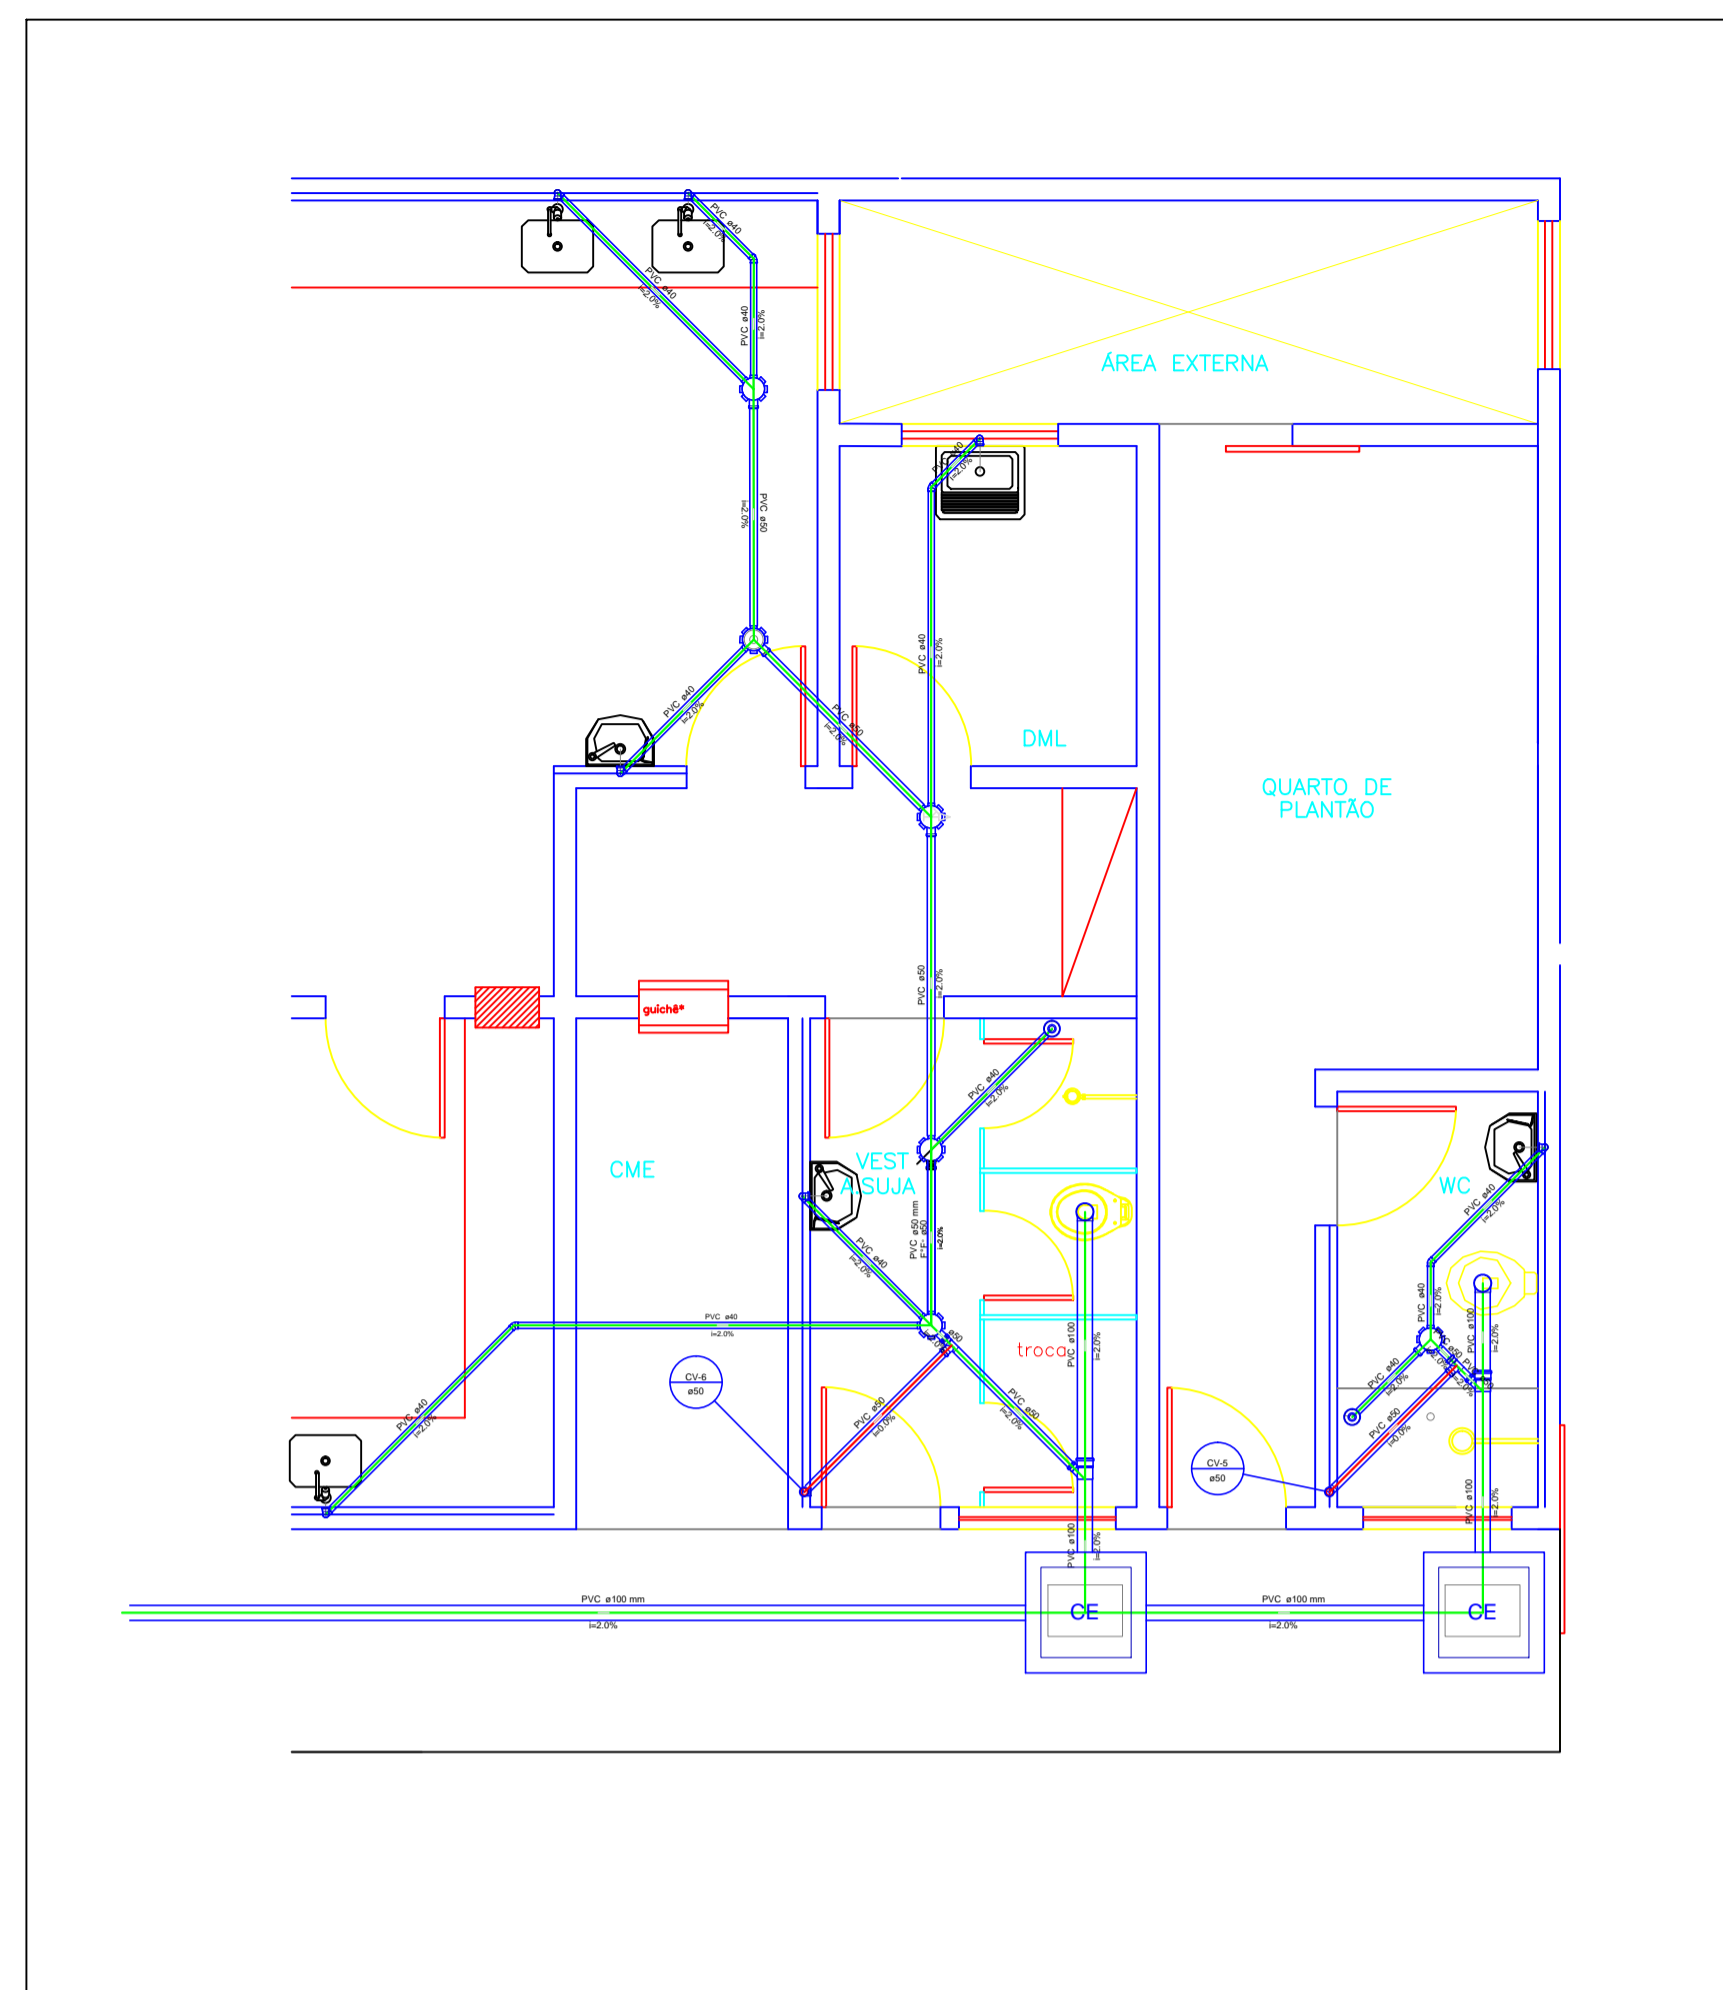


Detalhe S5
Escala 1:50

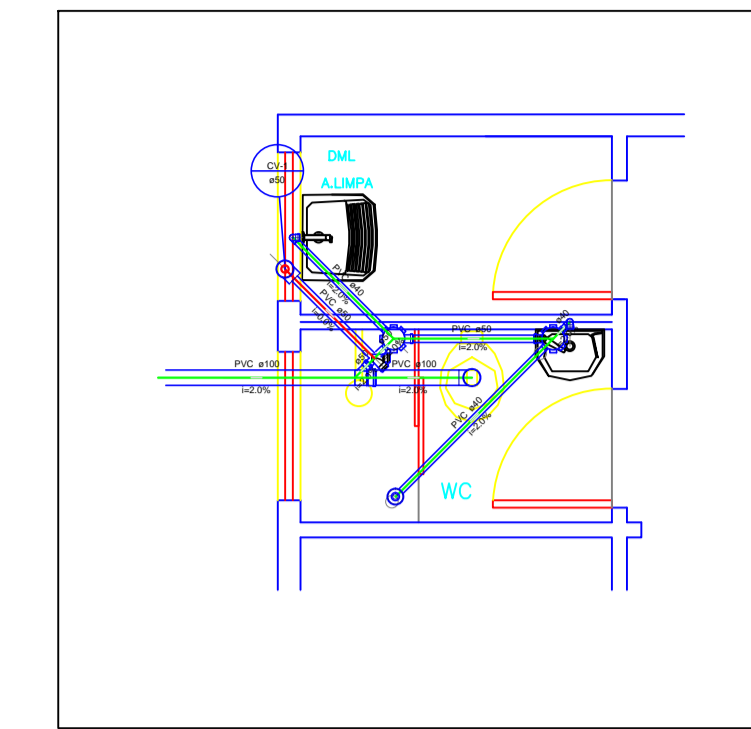


Detalhe S1
Escala 1:50

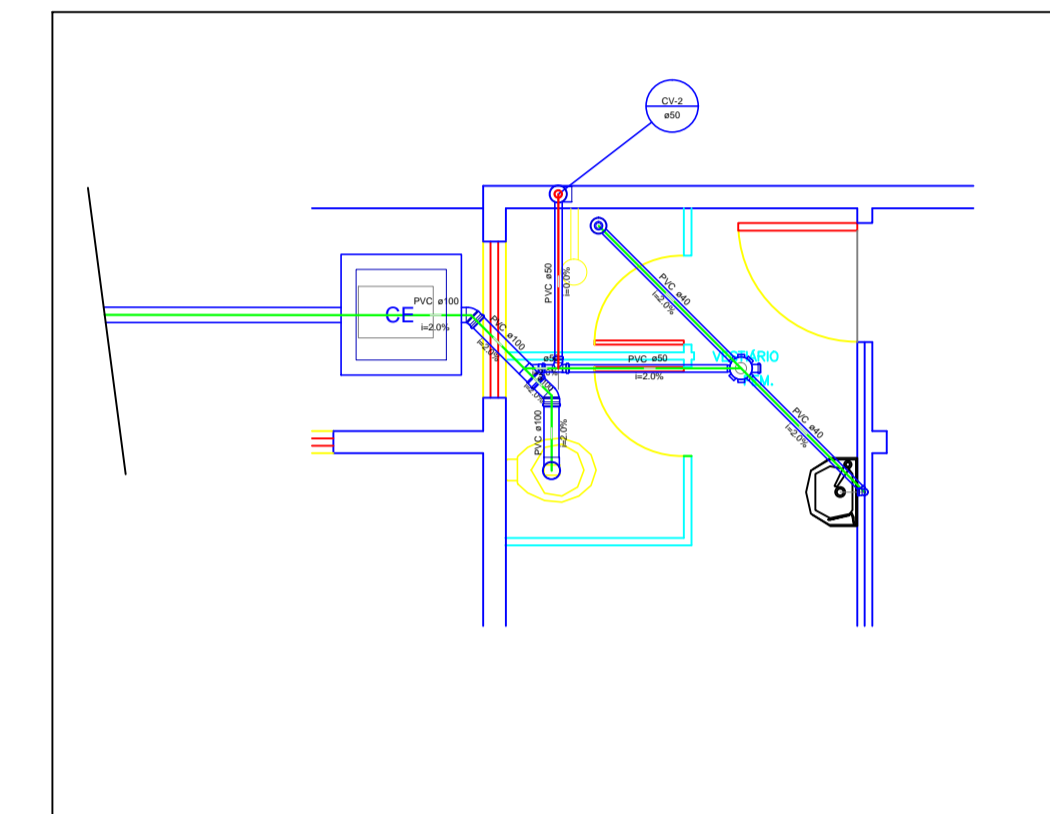

Detalhe S2
Escala 1:50

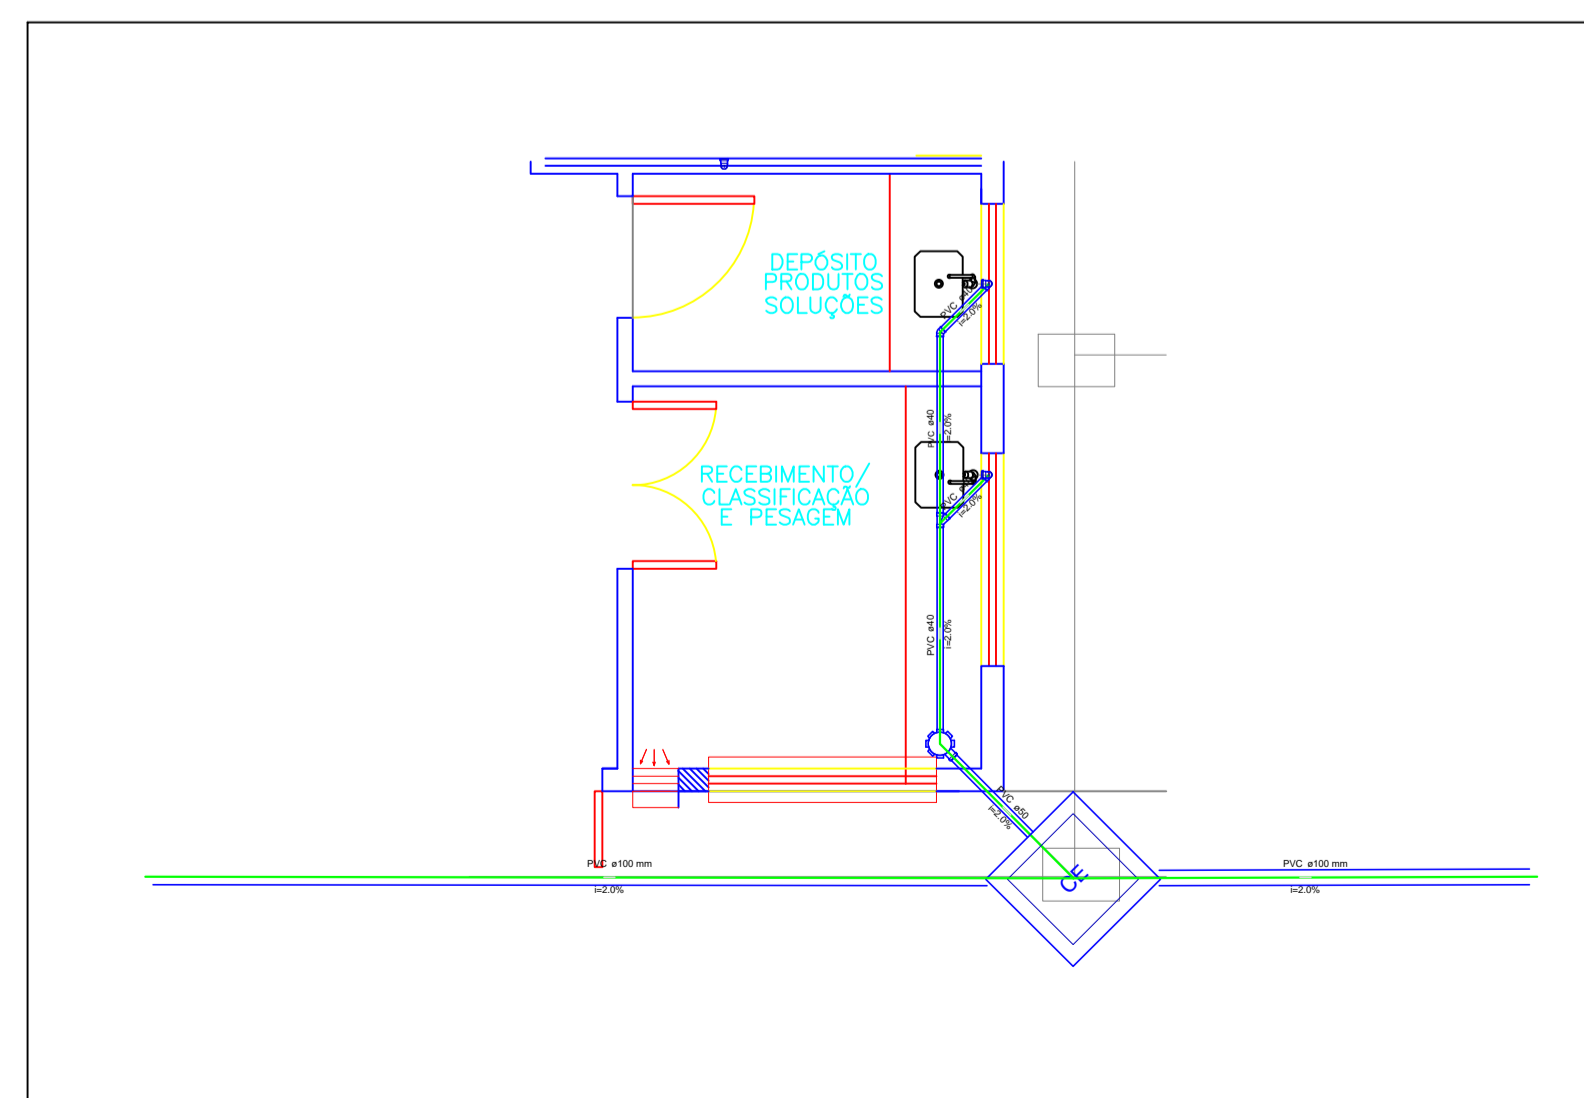

Detalhe S6
Escala 1:50

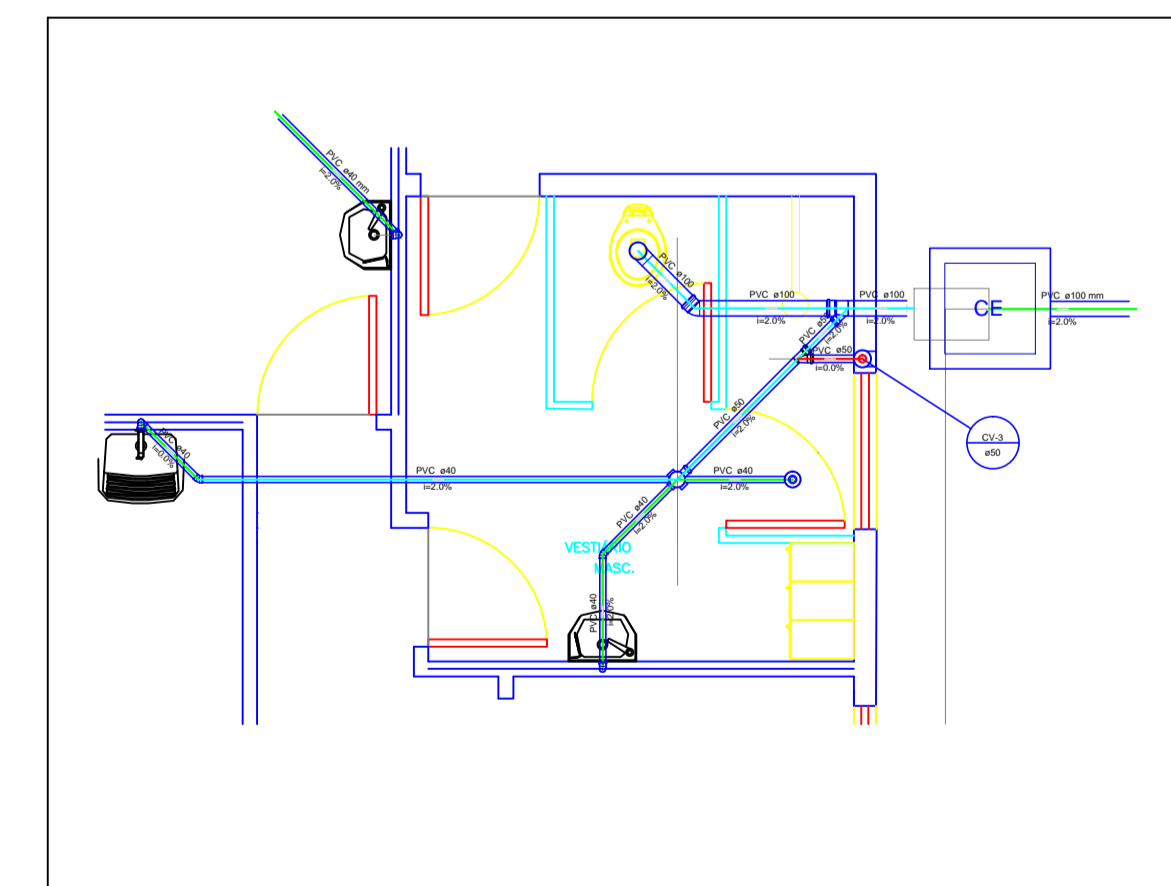

Detalhe S3
Escala 1:50

PROJETO DE ENGENHARIA

PRANCHA
02/03

OBJETO: Projeto Sanitário

END: Rua 16, N° 1.063, Bairro Nacib Jabur Maluf, Itapagipe-Mg

PROP: Município de Itapagipe-MG

CPF/CNPJ: 21.226.840/0001-47

Quadro de assinaturas:

Proprietário
CPF-CNPJ _____
Benice Nery Maia
Prefeita Municipal

Resp. Técnico
CPF-CNPJ _____

Aprovação:

Data:

Escalas:

Indicadas

Desenho:

Rodolfo C. Agreli

Visto Eng: