

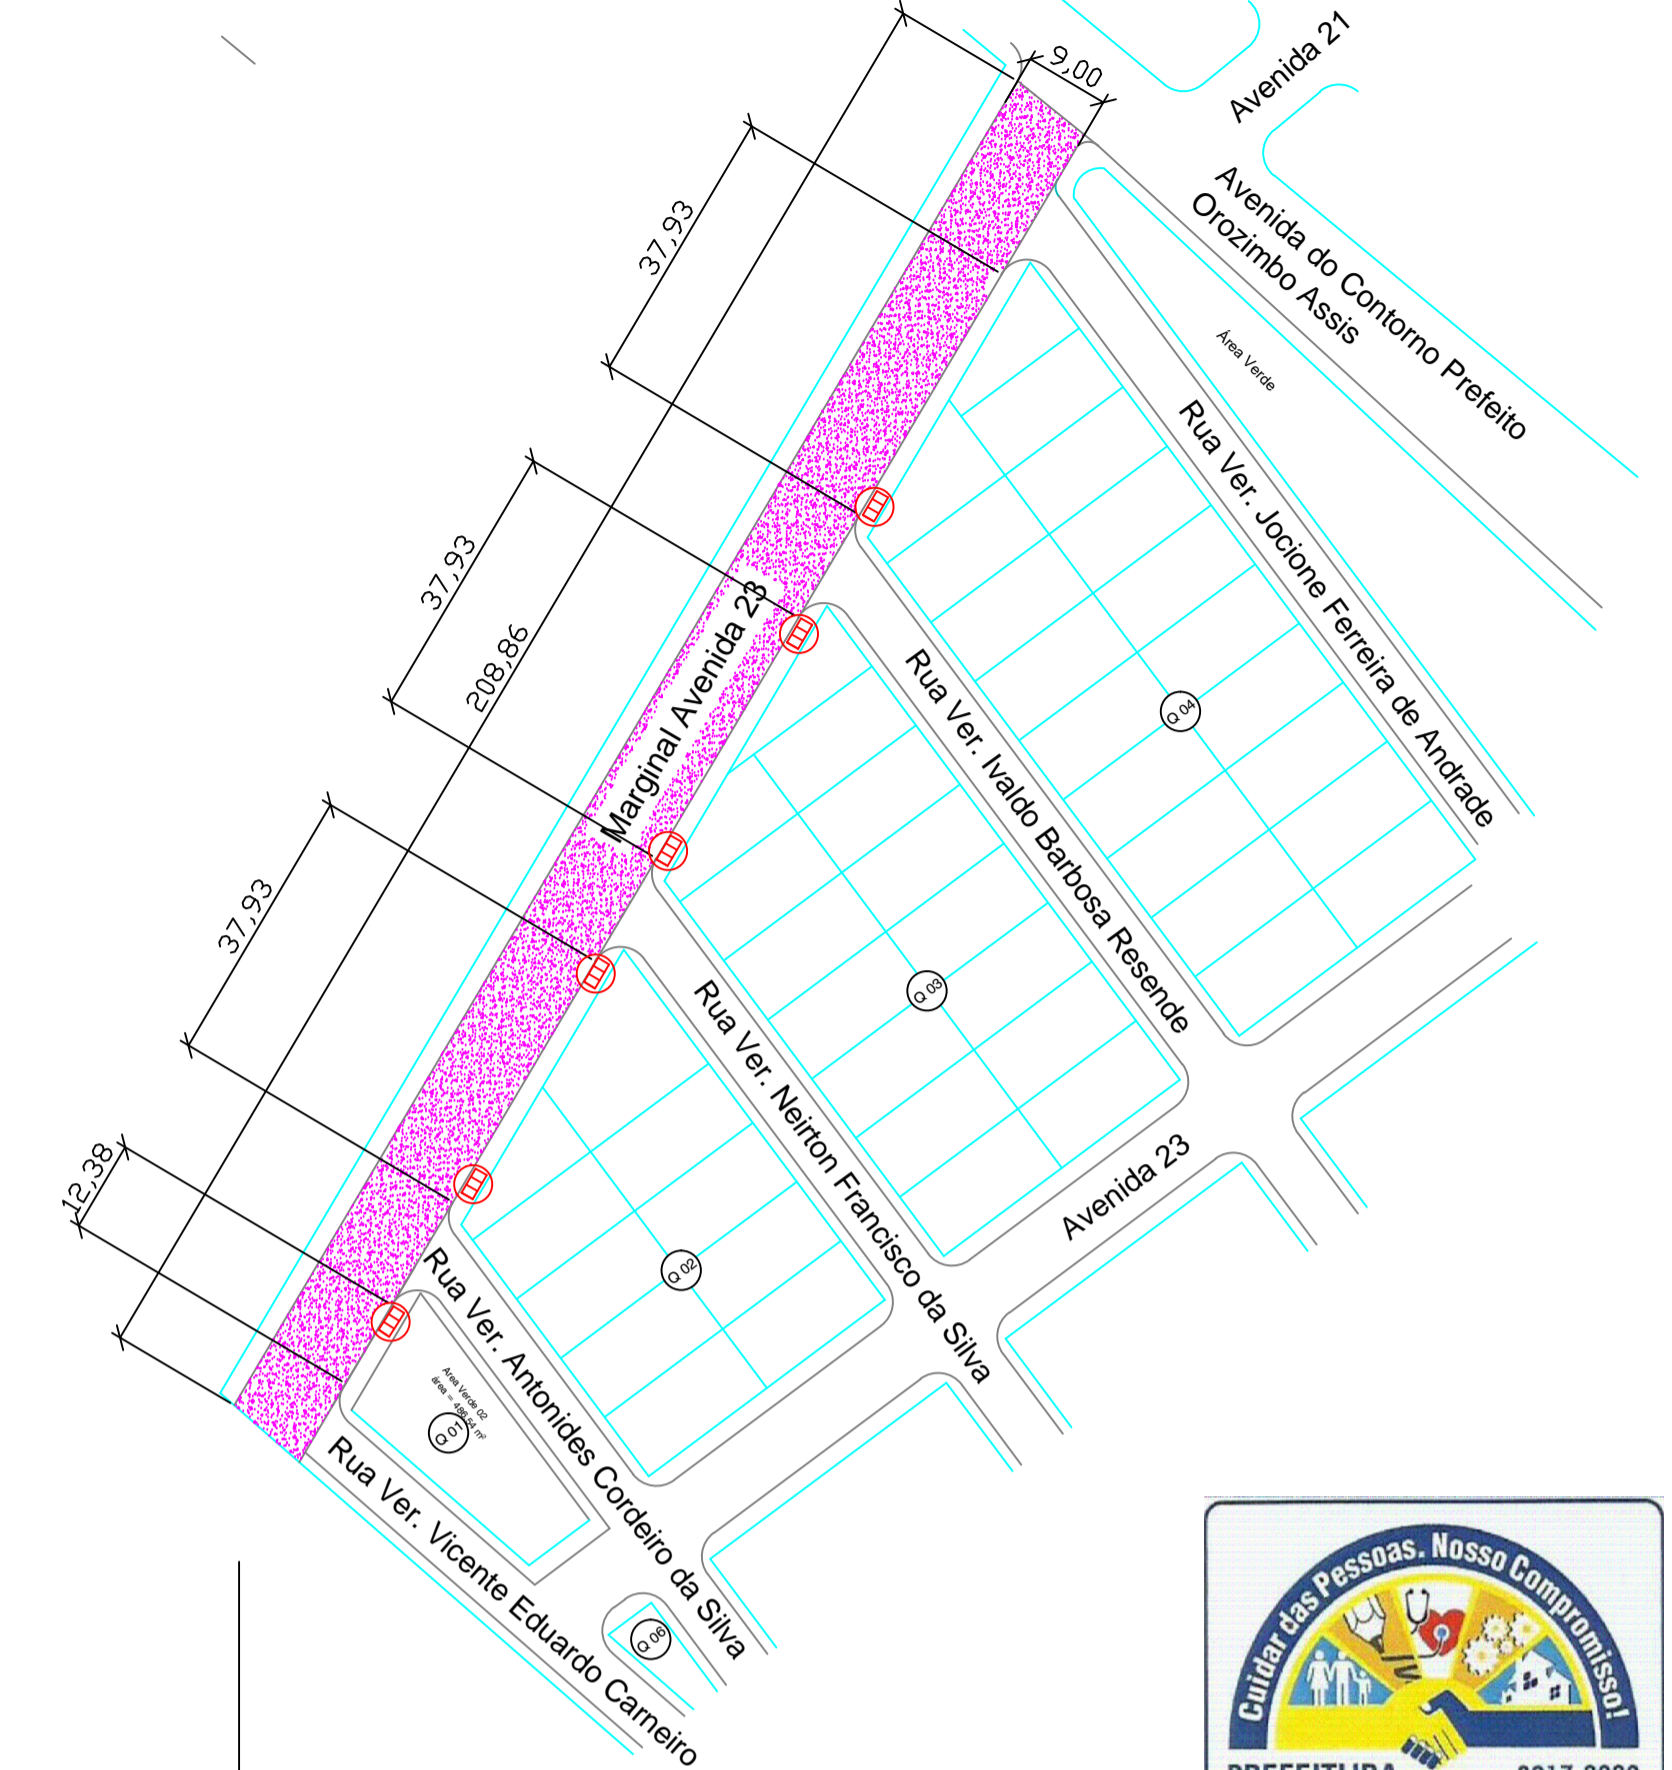


RESIDENCIAL AFIFA JABUR MALUF

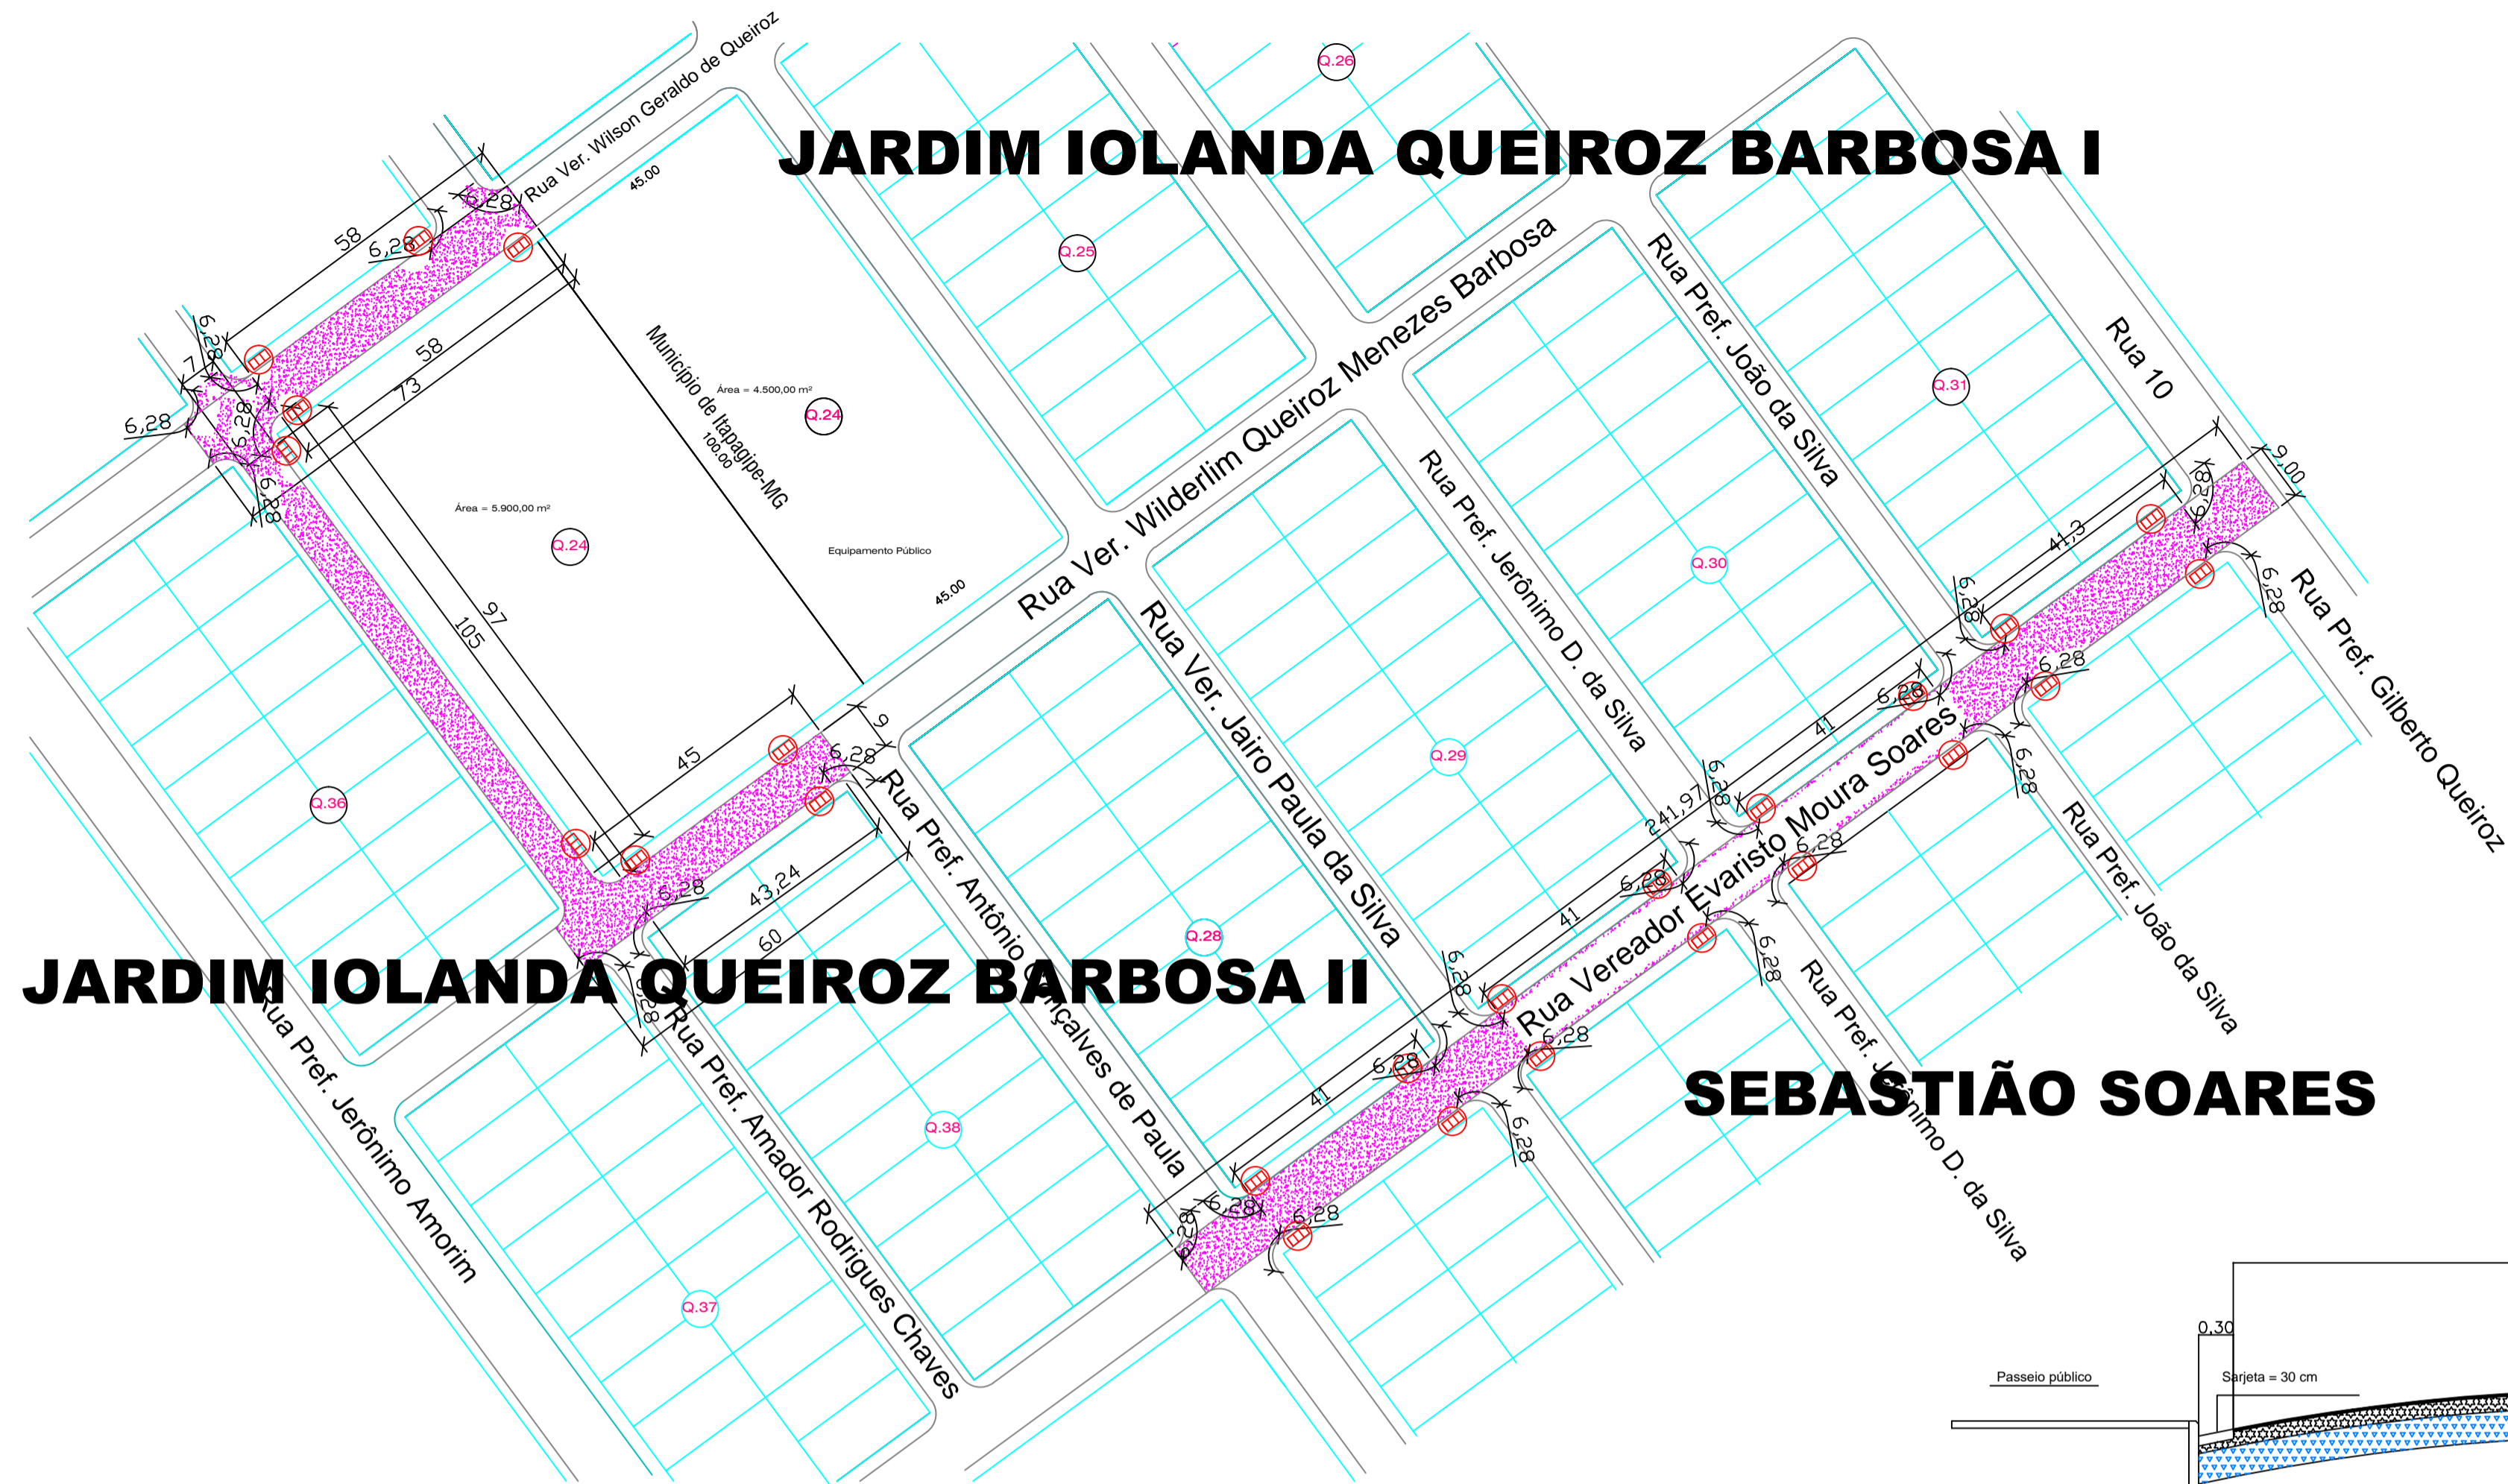


JARDIM IOLANDA QUEIROZ BARBOSA II


SEBASTIÃO SOARES

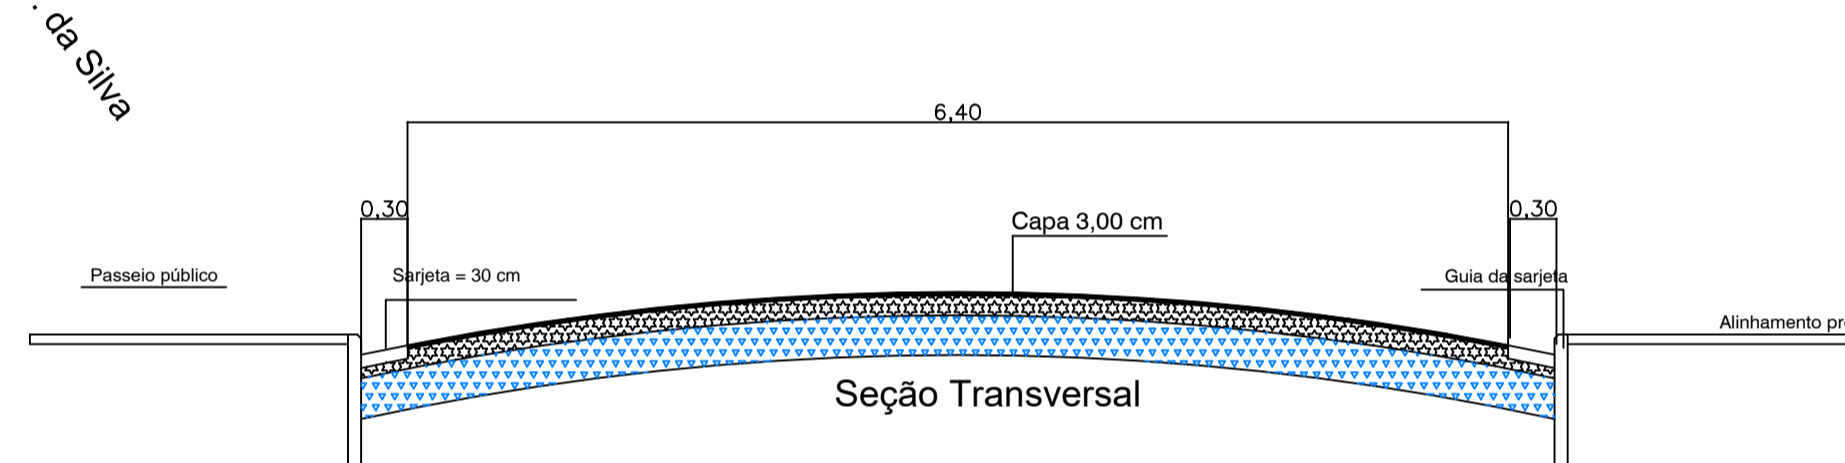


Rua Marginal 23
Larg = 8,40 m
Comp= 208,86 m
Área = 1.754,42 m² - (Área a pavimentar)

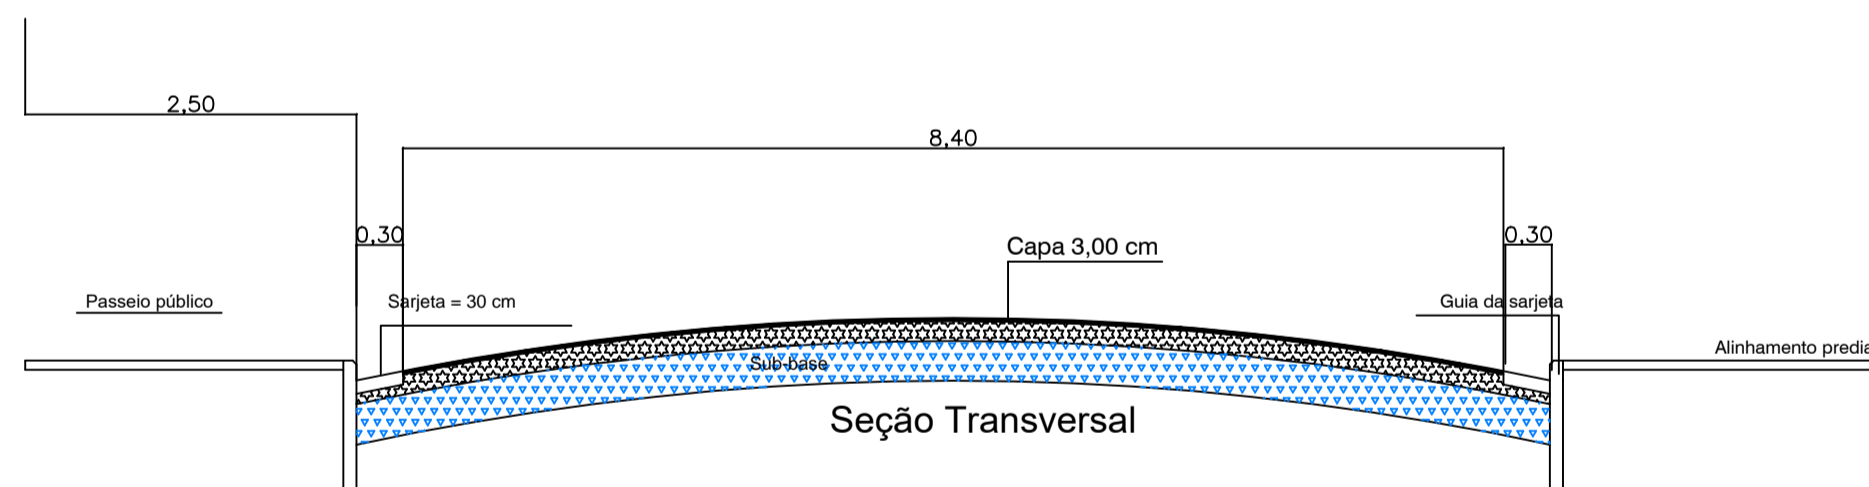


Rua Vereador Evaristo Moura Soares
Larg = 8,40 m
Comp= 241,97 m
Área = 2.032,55 m² - (Área a pavimentar)

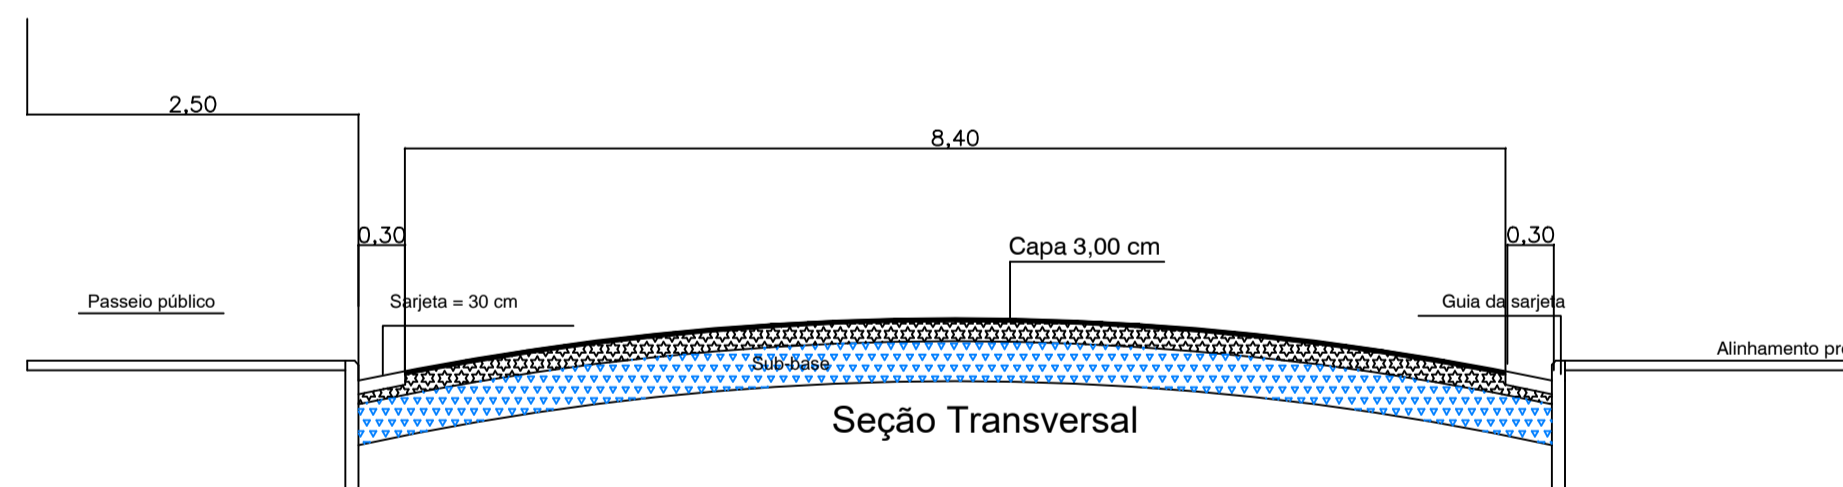

Rua Vereador Wilderlim Queiroz Menezes Barbosa
Larg = 8,40 m
Comp= 60,00 m
Área = 504,00 m² - (Área a pavimentar)

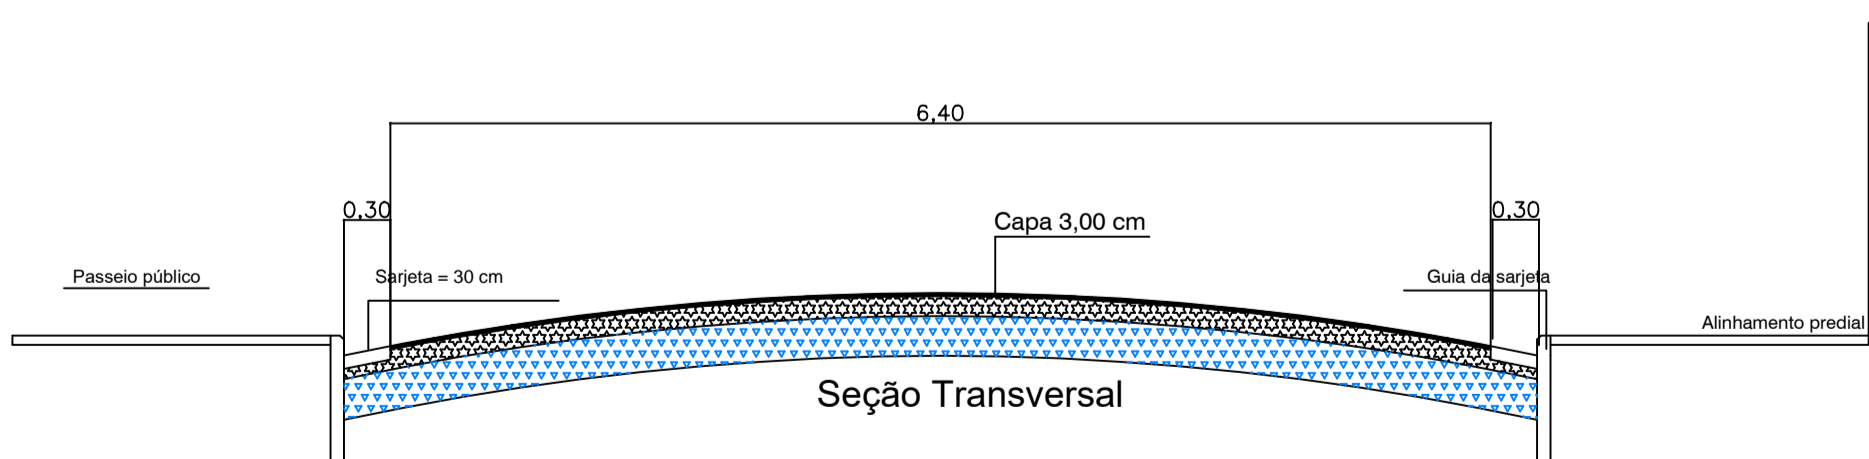

Rua Prefeito Amador Chaves
Larg = 6,40 m
Comp= 105,00 m
Área = 672,00 m² - (Área a pavimentar)

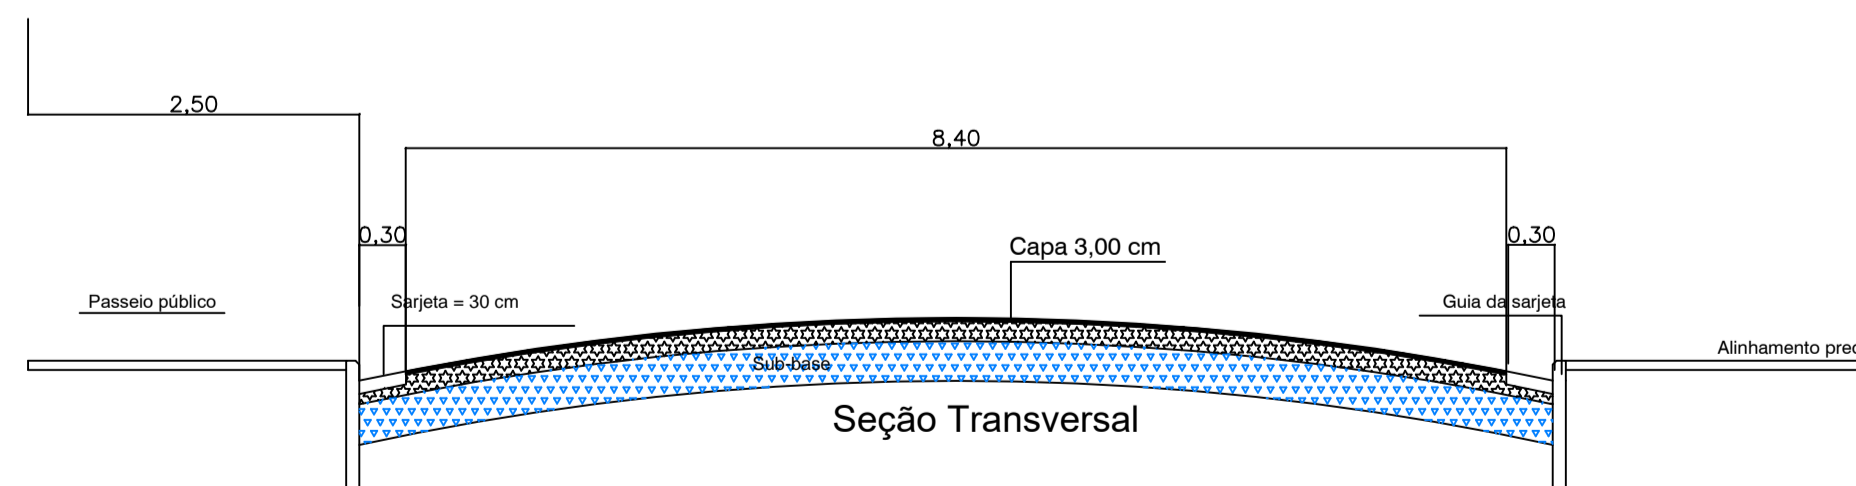

Rua Vereador Wilson Geraldo de Queiroz
Larg = 8,40 m
Comp= 73,00 m
Área = 613,20 m² - (Área a pavimentar)

PROJETO DE ENGENHARIA

PRANCHA
01/04

OBJETO: Projeto de Pavimentação Asfáltica de Vias Urbanas em CBUQ

END: Diversos Bairros do Município de Itapagipe/MG

PROP: Município de Itapagipe-MG

CPE/CNPJ: 21.226.840/0001-47

Quadro de assinaturas:	
Proprietário	Benício Nery Maia Prefeita Municipal
Resp. Técnico	Cristovam Ferreira Vasconcelos Engenheiro Civil CREA: 42.787/D-MG

Data:	Escalas:	Desenho:	N° ART
	1/1000	Rodolfo C. Agreli Rarissa M. Barbosa	1420200000005860081