

Avenida do Contorno Prefeito Orozimbo Assis  
 Larg = 7,40 m  
 Comp= 550,00 m  
 Área = 4.070,00 m<sup>2</sup> - (Área a pavimentar)





### DETALHE DAS RAMPAS - 36 RAMPAS



Passeio de 2,50 m

Passeio de 1,50 m

Local das rampas de acessibilidade

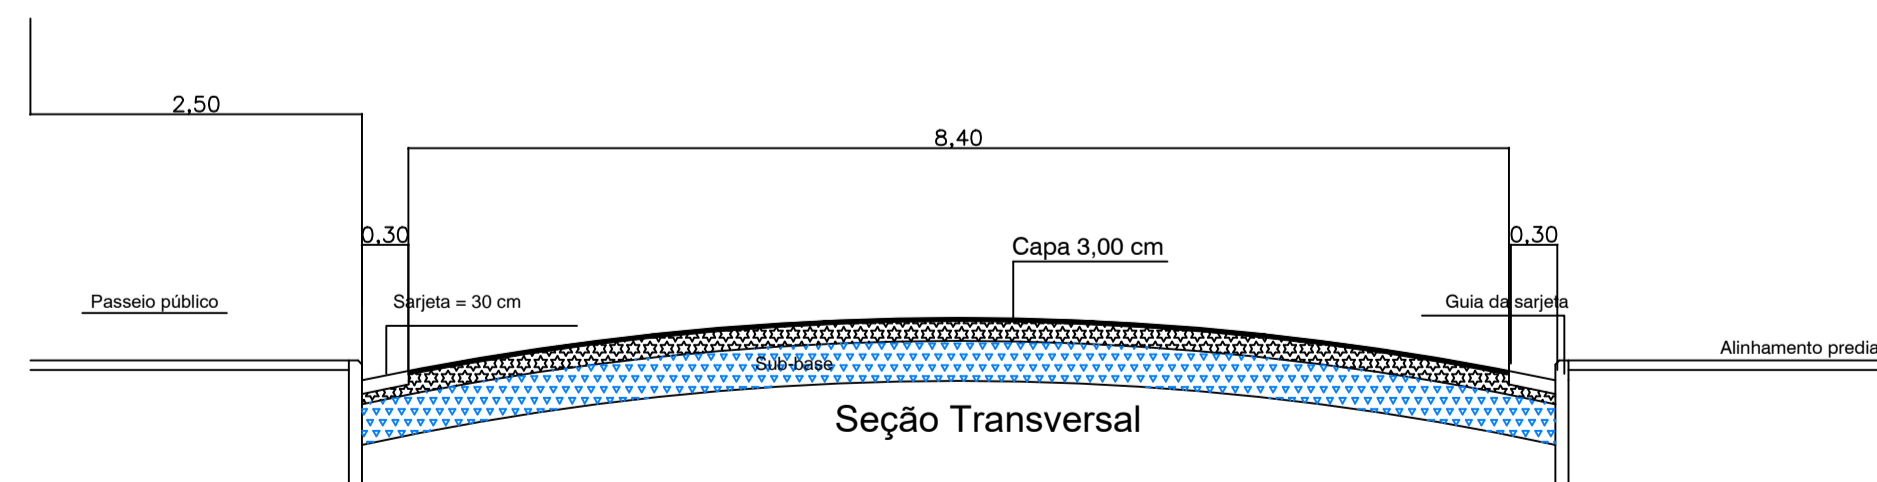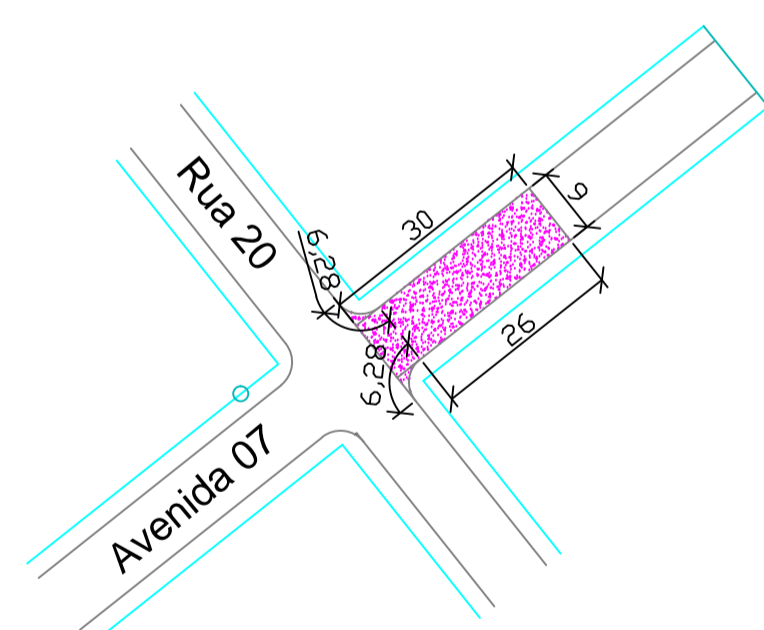

Avenida 07  
 Larg = 8,40 m  
 Comp= 30,00 m  
 Área = 252,00 m<sup>2</sup> - (Área a pavimentar)

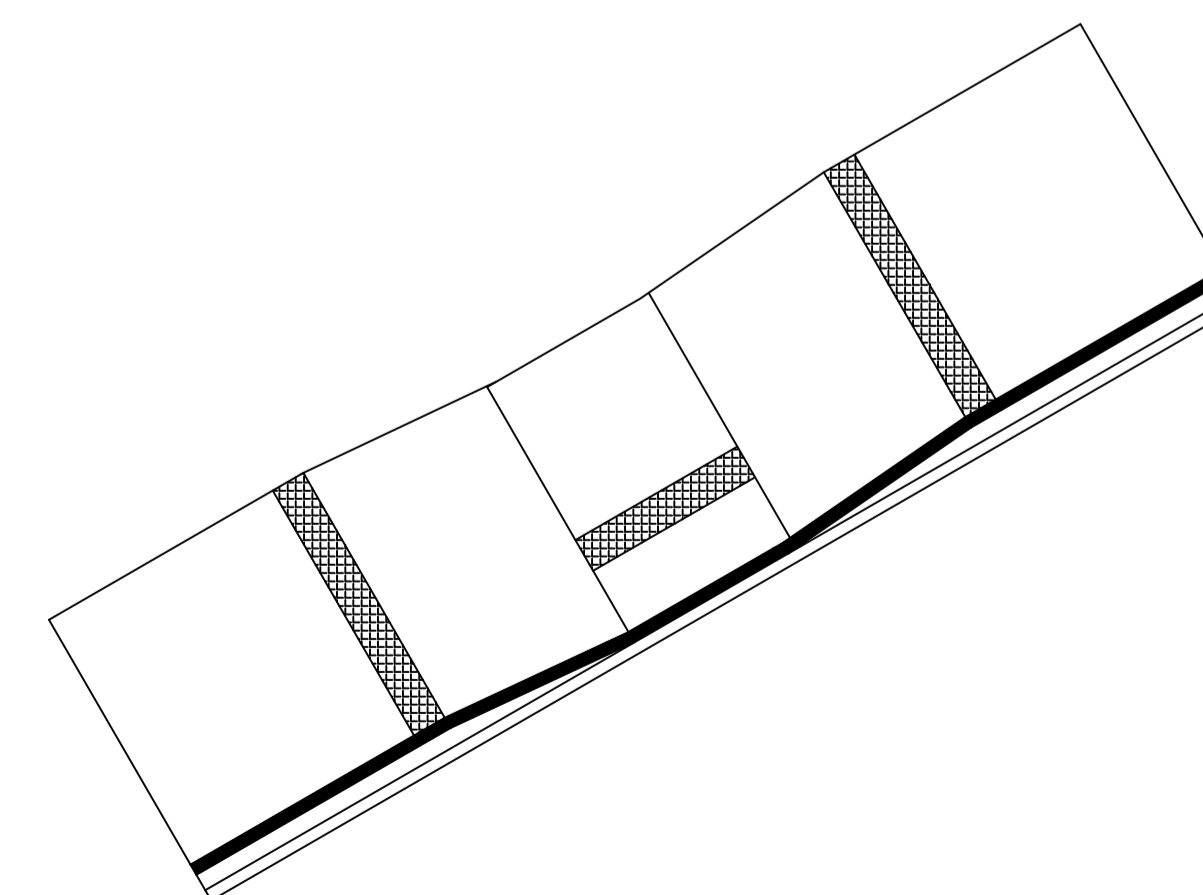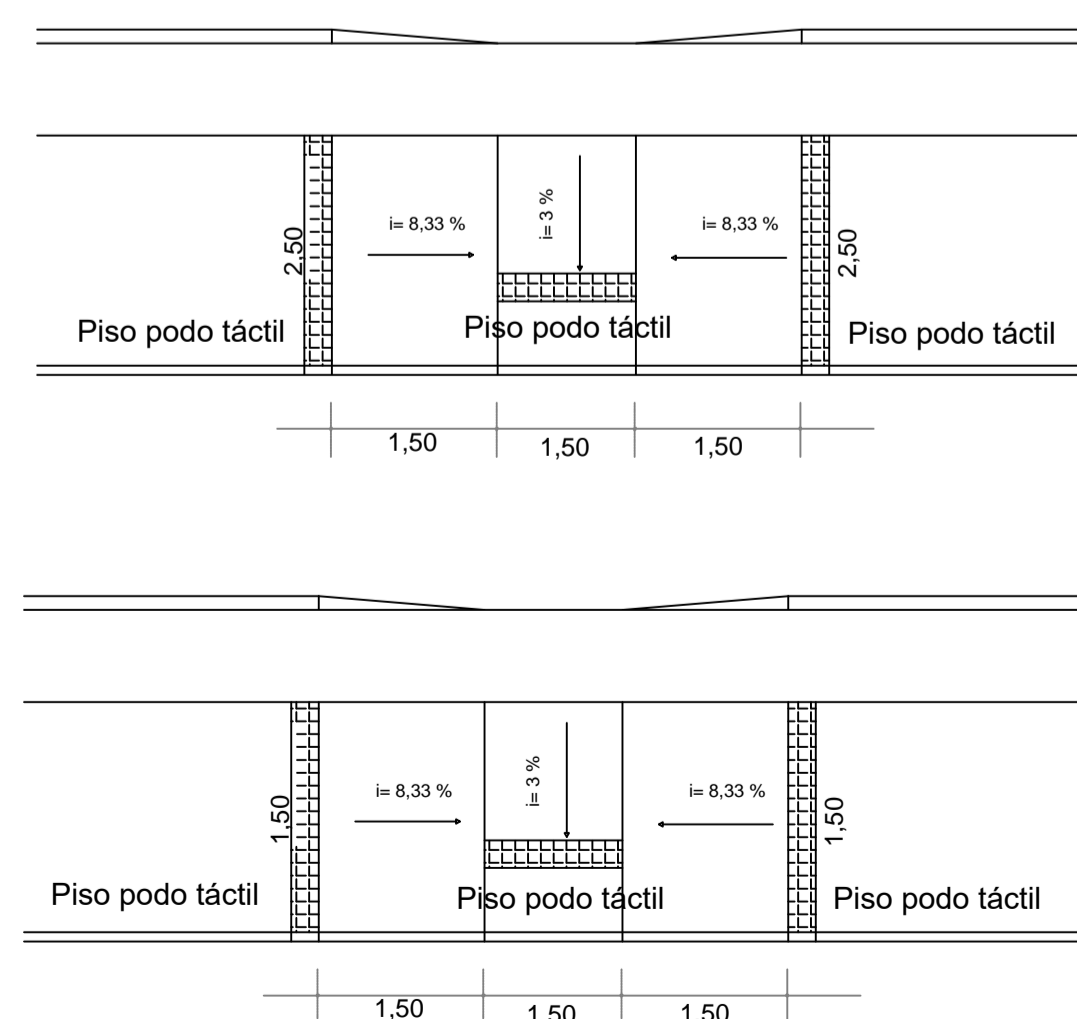

PROJETO DE ENGENHARIA

PRANCHA  
03/04

OBJETO: Projeto de Pavimentação Asfáltica de Vias Urbanas em CBUQ

END: Diversos Bairros do Município de Itapagipe/MG

PROP: Município de Itapagipe-MG

CPF/CNPJ: 21.226.840/0001-47

Quadro de assinaturas:	
Proprietário	Benício Nery Maia Prefeito Municipal
Resp.Técnico	Cristovam Ferreira Vasconcelos Engenheiro Civil CREA: 42.787/D-MG

Data:	Escalas: 1/1000	Desenho: Rodolfo C. Agreli Rarissa M. Barbosa	N° ART 1420200000005860081
-------	--------------------	---	-------------------------------