

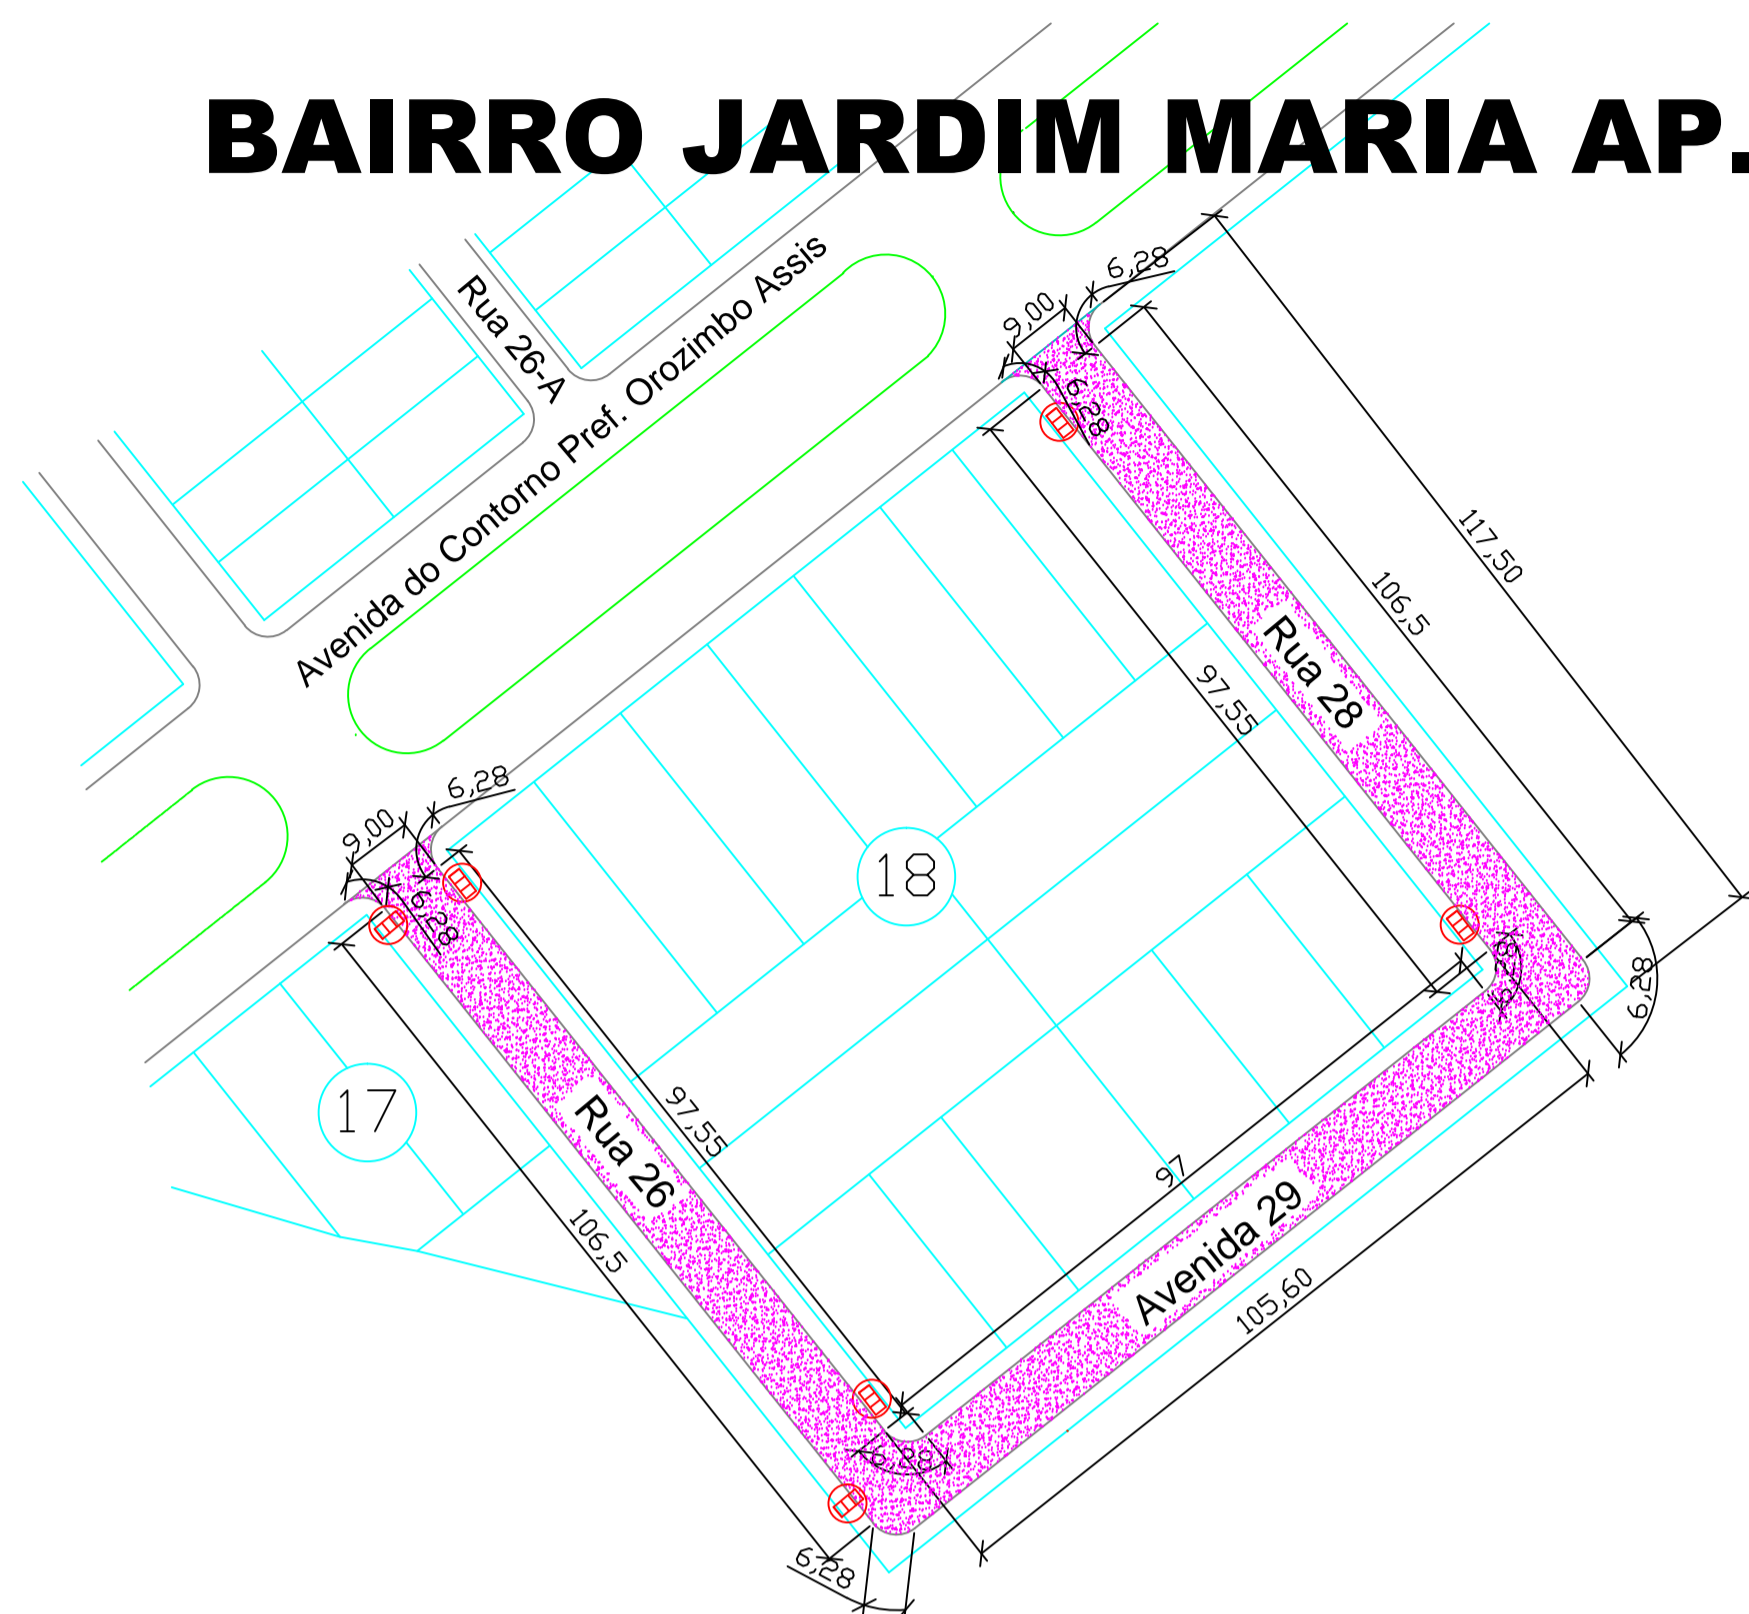



# BAIRRO JARDIM MARIA AP. ASSIS

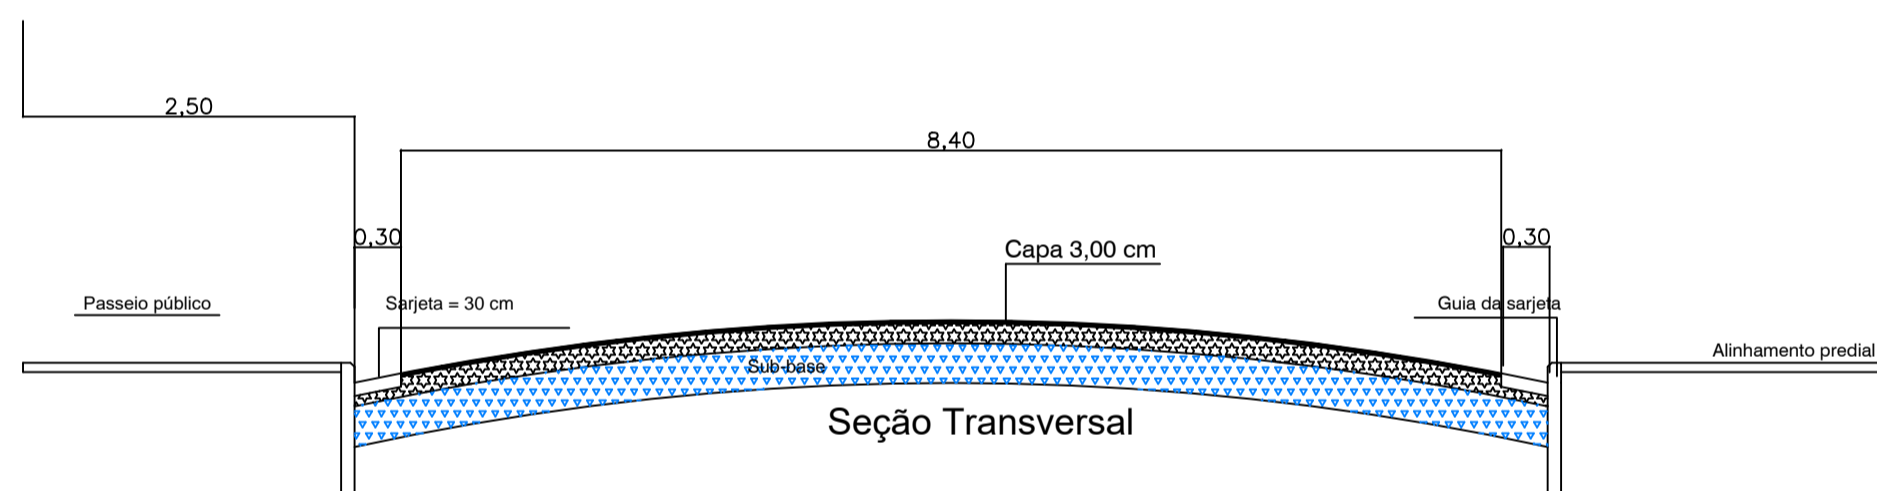


# BAIRRO NACIB JABUR MALUF

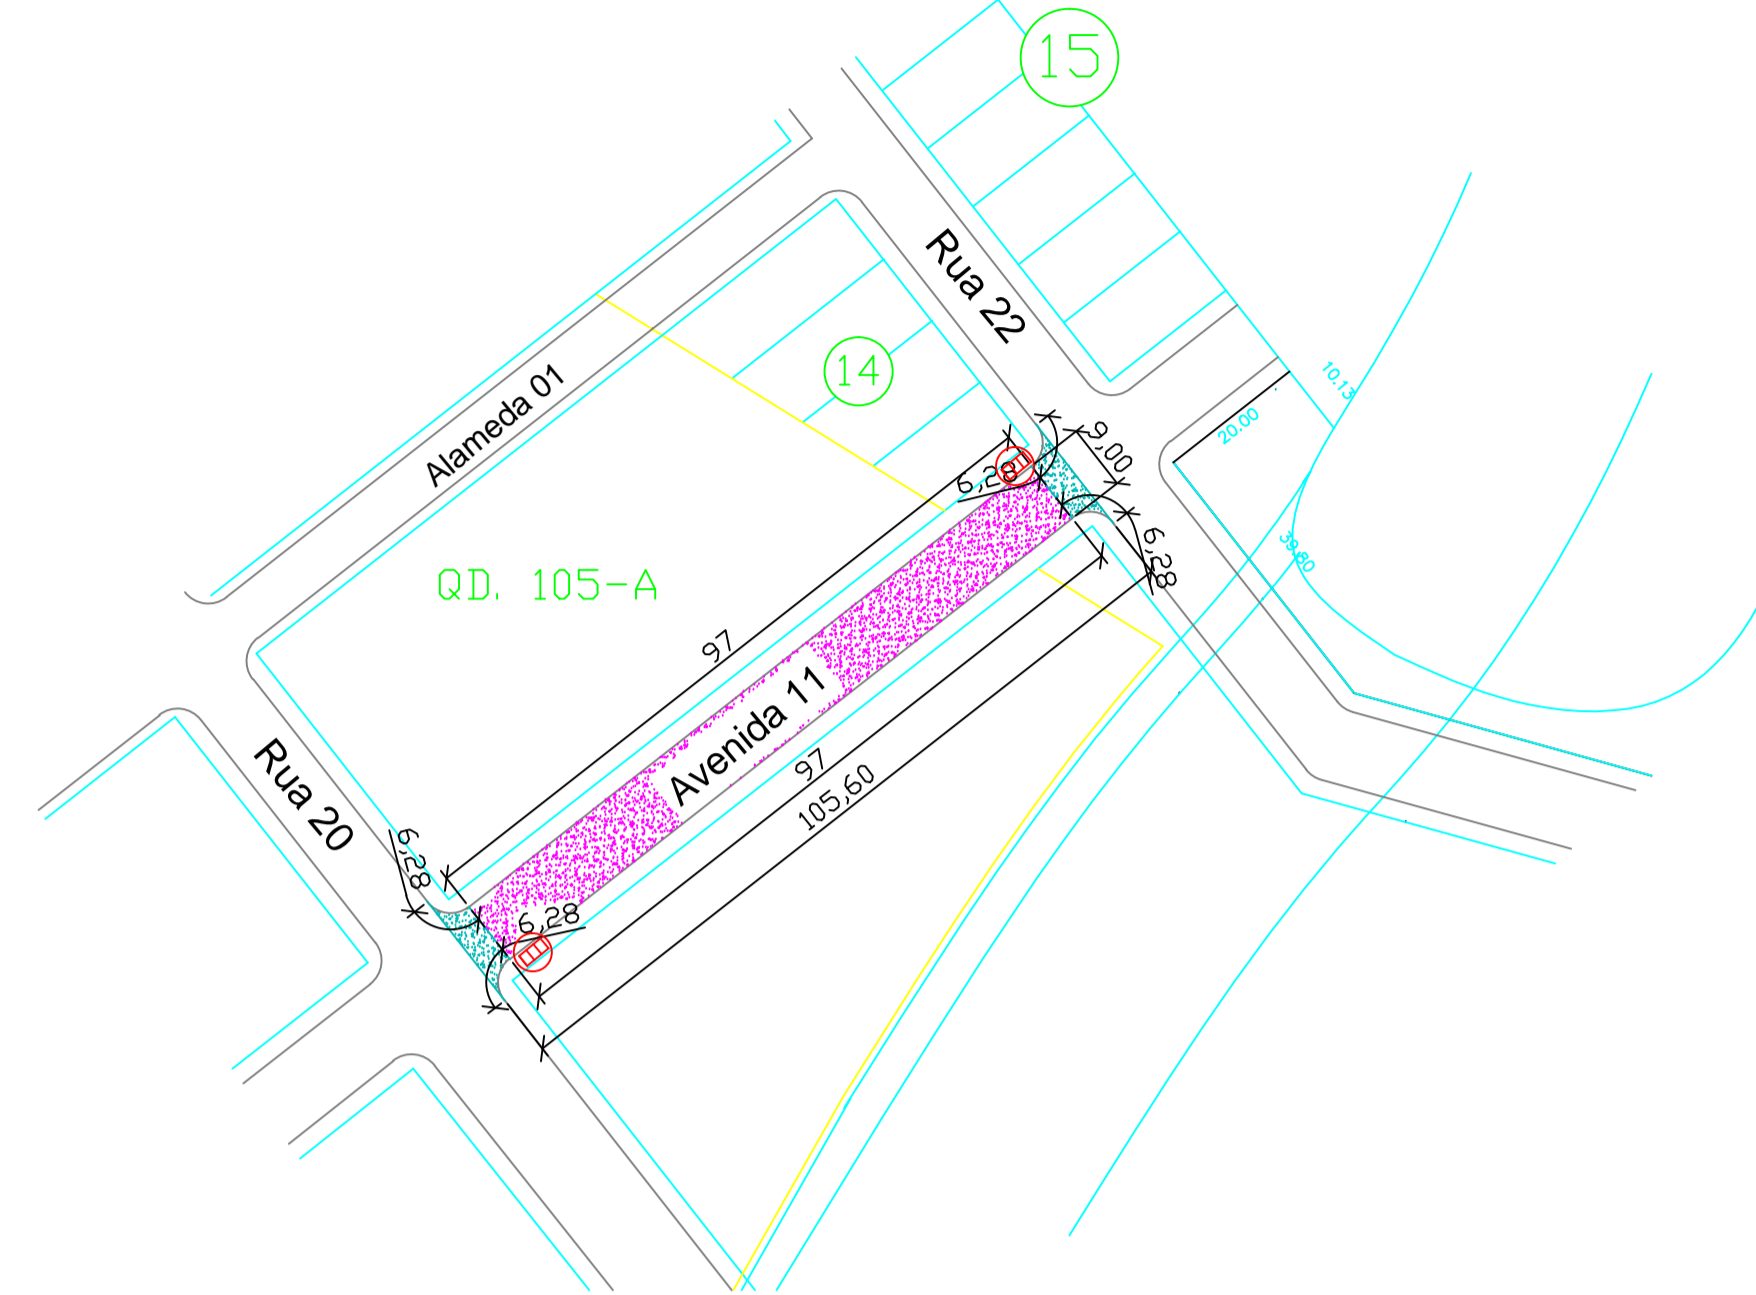


**Avenida 29**  
 Larg = 8,40 m  
 Comp= 105,60 m  
 Área = 887,04 m<sup>2</sup> - (Área a pavimentar)

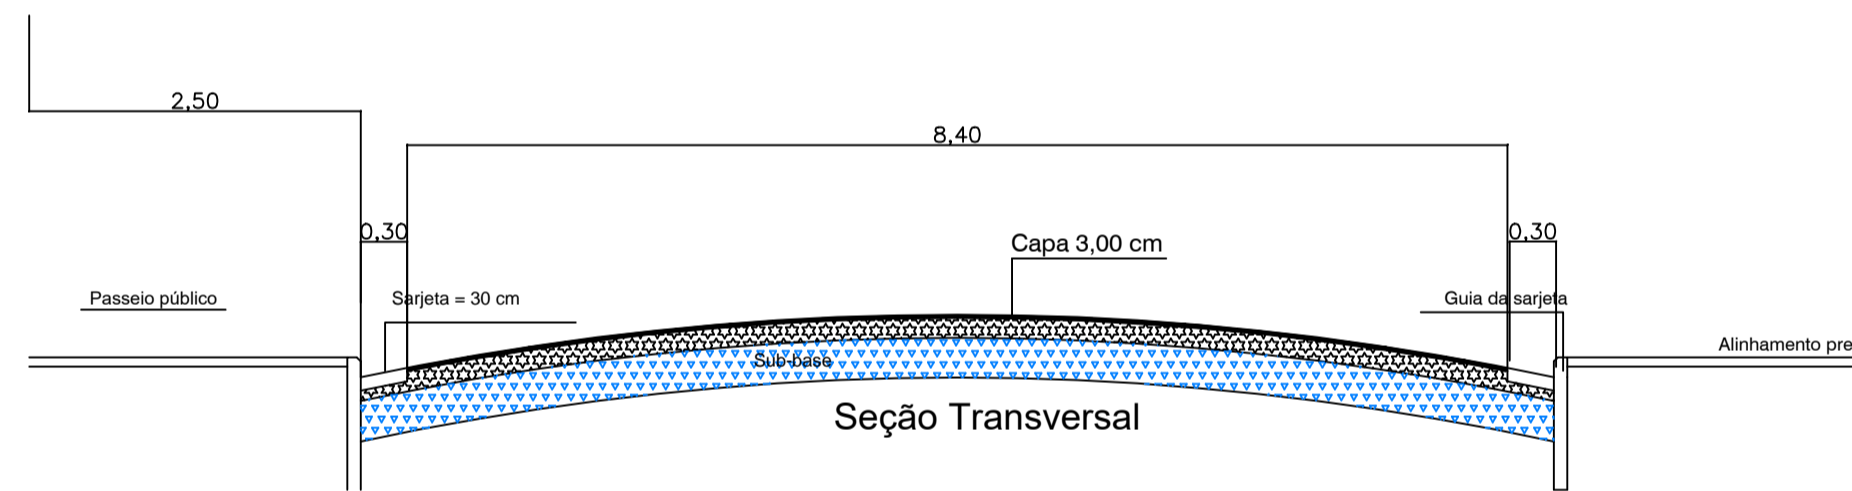

**Avenida 11**  
 Larg = 8,40 m  
 Comp= 105,60 m  
 Área = 887,04 m<sup>2</sup> - (Área a pavimentar)

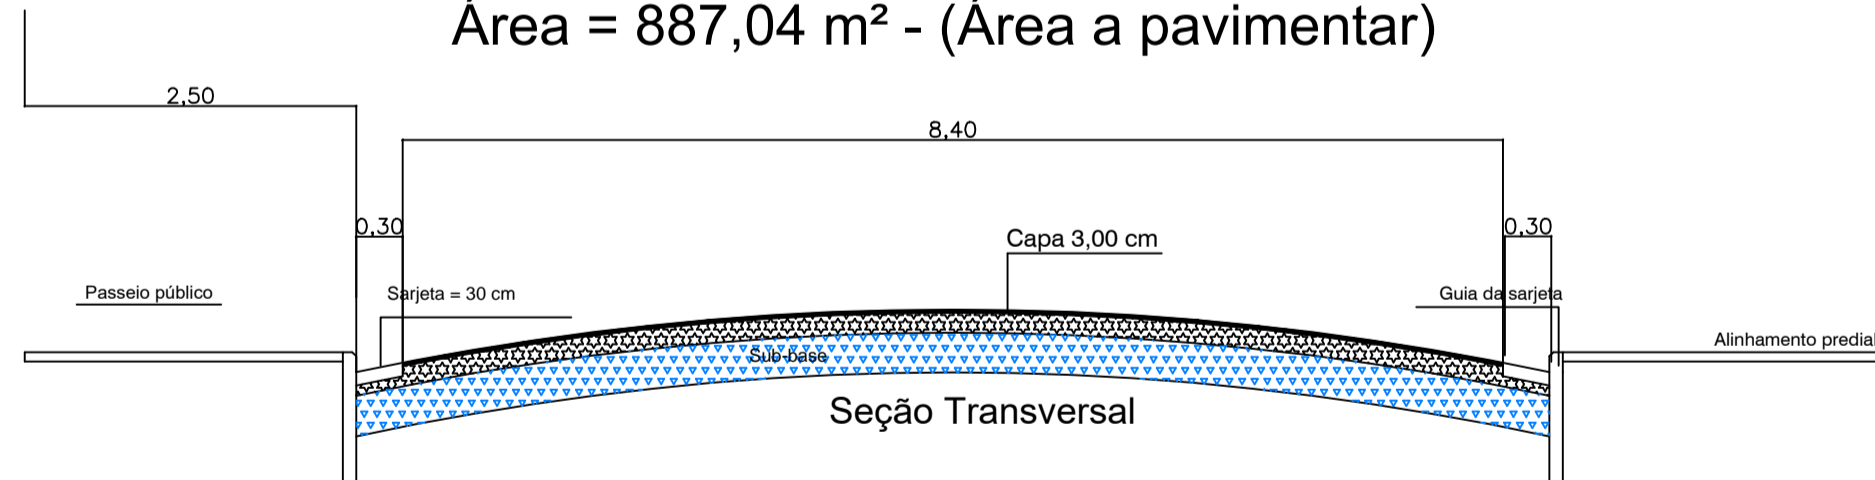

**Rua 26**  
 Larg = 8,40 m  
 Comp= 117,50 m  
 Área = 987,00 m<sup>2</sup> - (Área a pavimentar)

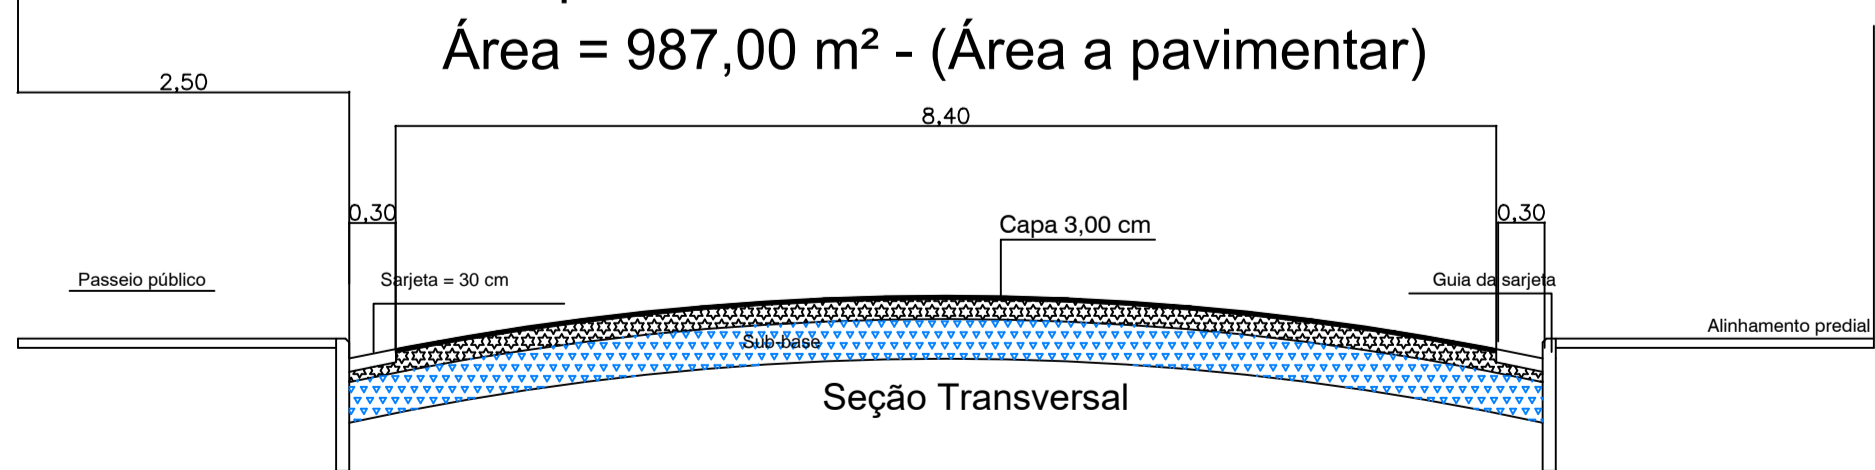

**Rua 28**  
 Larg = 8,40 m  
 Comp= 117,50 m  
 Área = 987,00 m<sup>2</sup> - (Área a pavimentar)

## PROJETO DE ENGENHARIA

PRANCHA  
02/04

OBJETO: Projeto de Pavimentação Asfáltica de Vias Urbanas em CBUQ

END: Diversos Bairros do Município de Itapagipe/MG

PROP: Município de Itapagipe-MG

CPE/CNPJ: 21.226.840/0001-47

Quadro de assinaturas:	
Proprietário	Benício Nery Maia Prefeito Municipal
Resp.Técnico	Rodolfo Costa Agreli Engenheiro Civil CREA/SP: 5070412203/D

Data:	Escalas:	Desenho:	Nº ART
	1/1000	Rodolfo C. Agreli	1420200000006058329