



Avenida do Contorno Prefeito Orozimbo Assis
 Larg = 7,40 m
 Comp= 350,00 m
 Área = 2.590,00 m² - (Área a pavimentar)





DETALHE DAS RAMPAS - 36 RAMPAS

Passeio de 2,50 m
 Passeio de 1,50 m

Local das rampas de acessibilidade

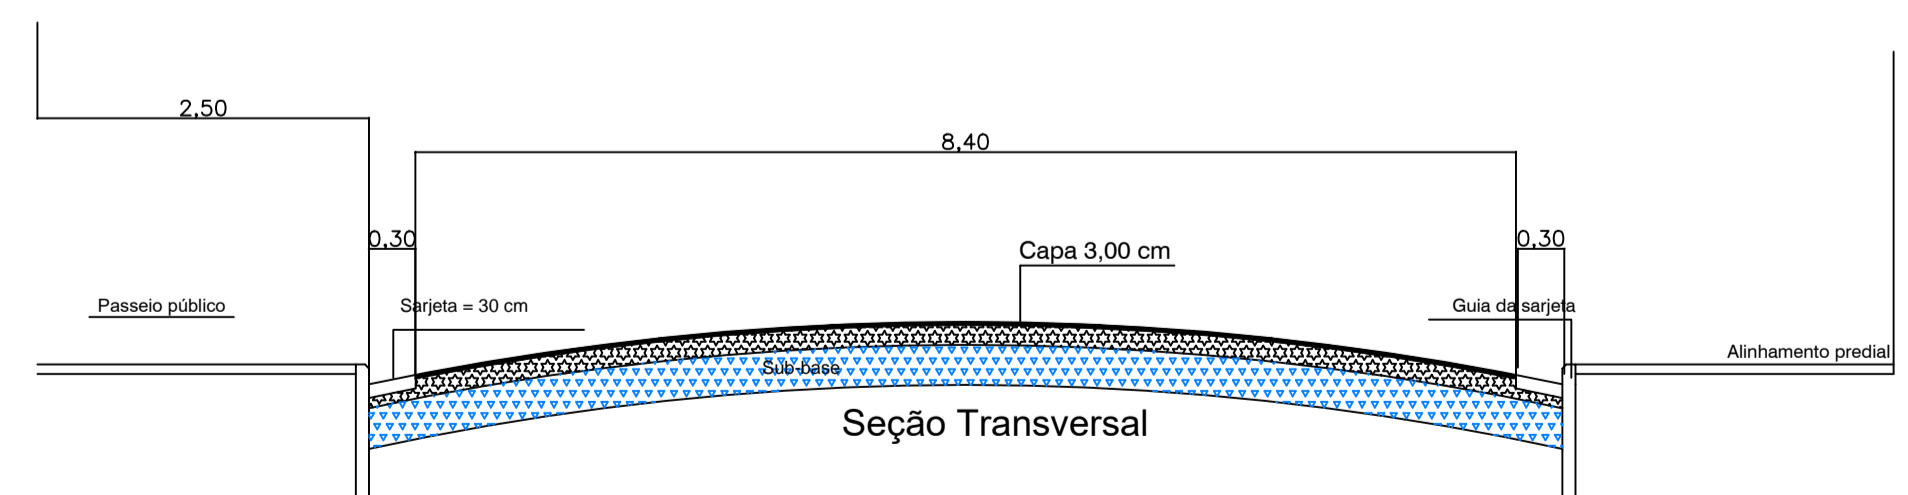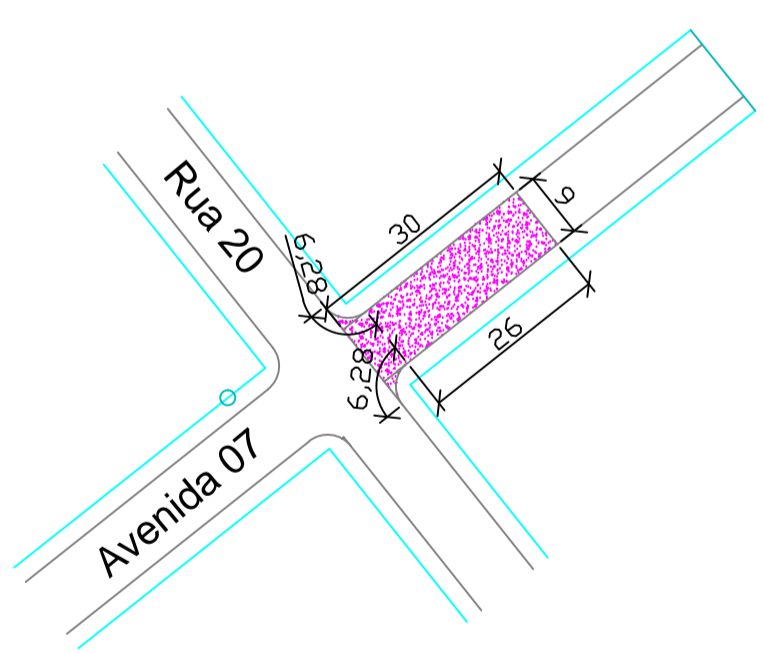

Avenida 07
 Larg = 8,40 m
 Comp= 30,00 m
 Área = 252,00 m² - (Área a pavimentar)

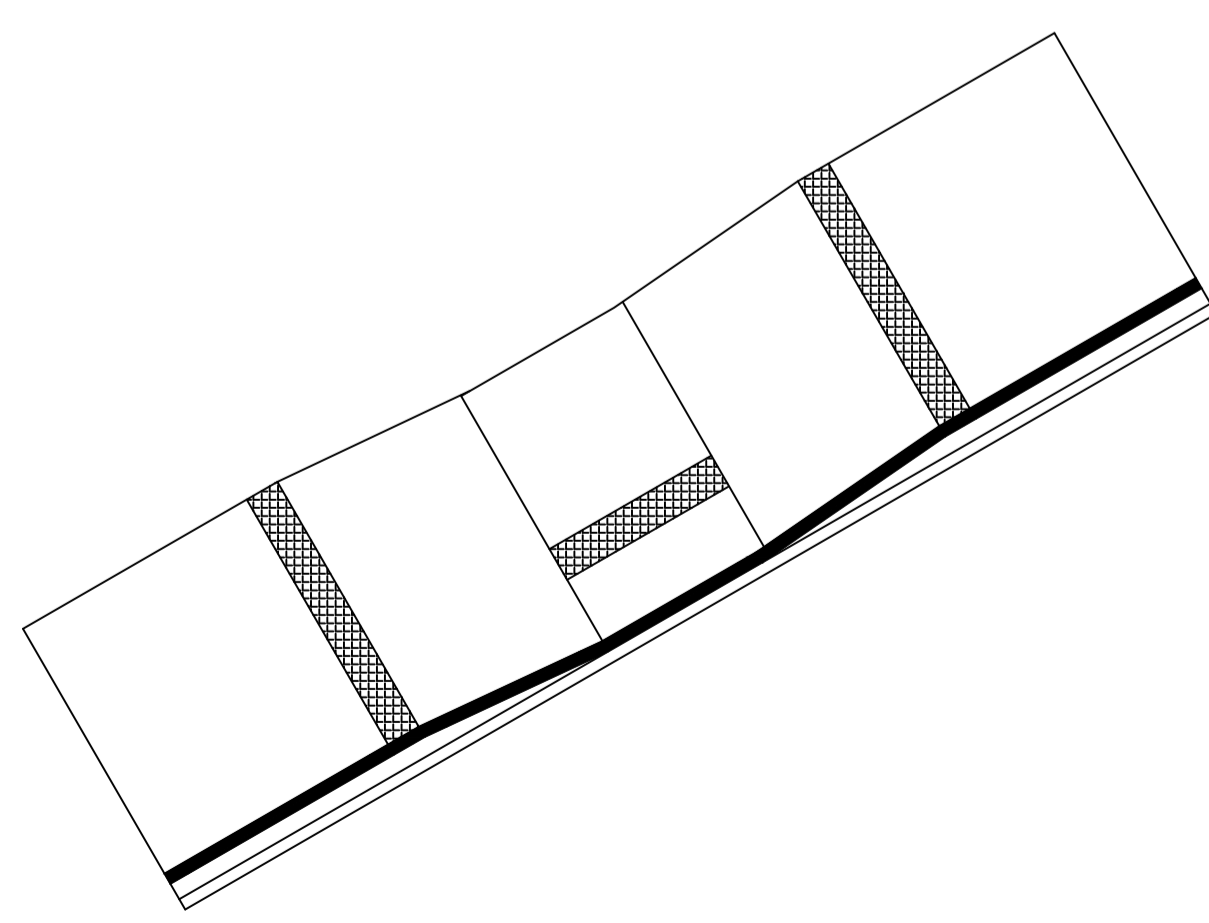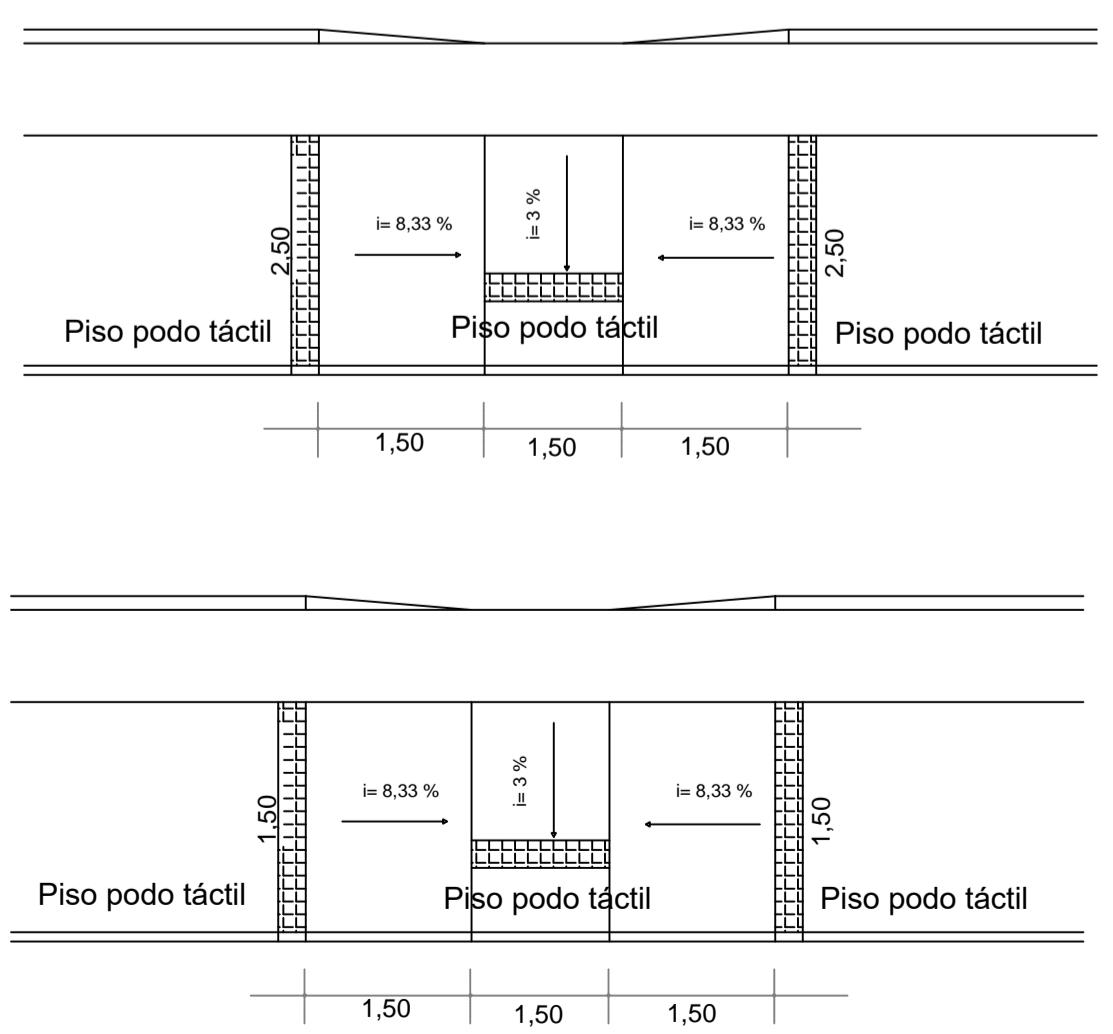

PROJETO DE ENGENHARIA

PRANCHA
03/04

OBJETO: Projeto de Pavimentação Asfáltica de Vias Urbanas em CBUQ

END: Diversos Bairros do Município de Itapagipe/MG

PROP: Município de Itapagipe-MG

CPF/CNPJ: 21.226.840/0001-47

Quadro de assinaturas:	
Proprietário	Benício Nery Maia Prefeito Municipal
Resp.Técnico	Rodolfo Costa Agreli Engenheiro Civil CREA/SP: 5070412203/D

Data:	Escalas: 1/1000	Desenho: Rodolfo C. Agreli	N° ART 1420200000006058329
-------	--------------------	-------------------------------	-------------------------------