

Comprimento total Ciclovias = 4.000 x 2 lados = 8.000 m


Faixa de Ciclovias (Pintada Inteira) nas Aberturas - 1,5 m com Faixa de sinalização cor branca de 40 x 40 cm/ Espaçamento 50 cm

**Observações:**

Entre a "Rua E" a "Rua 10" terá apenas faixas contínuas a 1,5 m dos canteiros centrais demarcando a ciclovias. Será pintada inteiro de vermelho apenas nas aberturas entre os canteiros, conforme projeto.

Entre as aberturas dos canteiros de passagem de carro, haverá pintura com faixas de 40 x 40 cm, cor branca, cujo espaçamento entre elas será de 50 cm.

Faixa de Ciclovias 1,5 m de Largura Apenas Faixa contínua

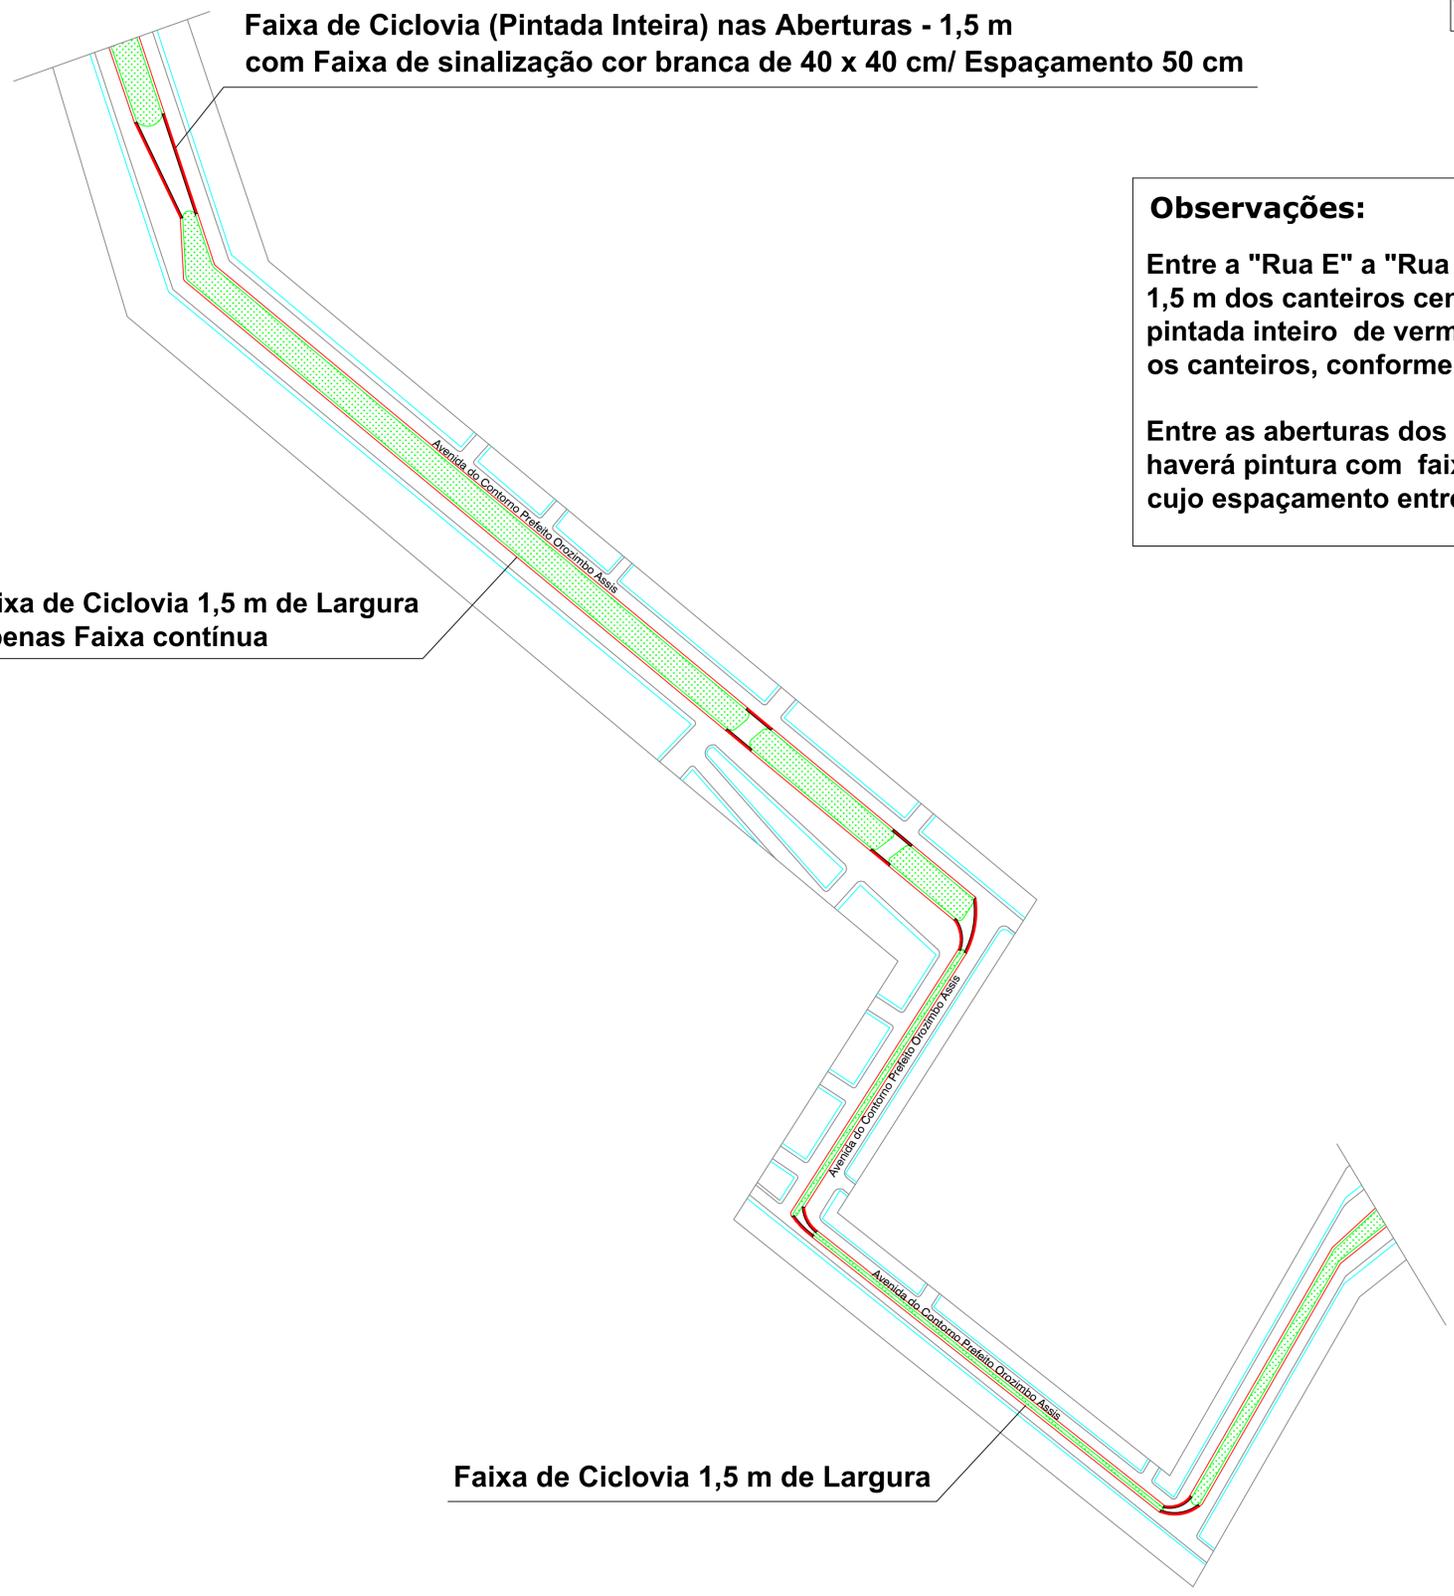

Faixa de Ciclovias 1,5 m de Largura

**PROJETO ARQUITETÔNICO** PRANCHA 02/03

**OBJETO:** PROJETO DE IMPLANTAÇÃO DE CICLOVIA  
**LOCALIZAÇÃO:** AVENIDA DO CONTORNO PREFEITO OROZIMBO ASSIS, BAIRRO CENTRO - ITAPAGIPE/MG  
**PROPRIETÁRIO:** MUNICÍPIO DE ITAPAGIPE-MG  
**CNPJ:** 21.226.840/0001-47  
**RESP. TÉCNICO:** RODOLFO COSTA AGRELI  
**CREA/SP:** 5070412203/D

QUADRO DE ÁREAS:	ASSINATURAS:
IMPLANTAÇÃO PASSARELA-----8.000,00 M	BENICE NEBY MALA PREFEITA MUNICIPAL
TOTAL IMPLANTAÇÃO-----8.000,00 M	RODOLFO COSTA AGRELI SECRETÁRIO MUNICIPAL DE OBRAS ENGENHEIRO CIVIL CREA-SP: 5070412203/D

QUADRO DE CARIMBOS E APROVAÇÕES:

DATA	ESCALAS INDICADAS EM METROS	DESENHO	VISTO ENG°
------	-----------------------------	---------	------------