


Faixa de Ciclovía 1,5 m de Largura
Apenas Faixa contínua

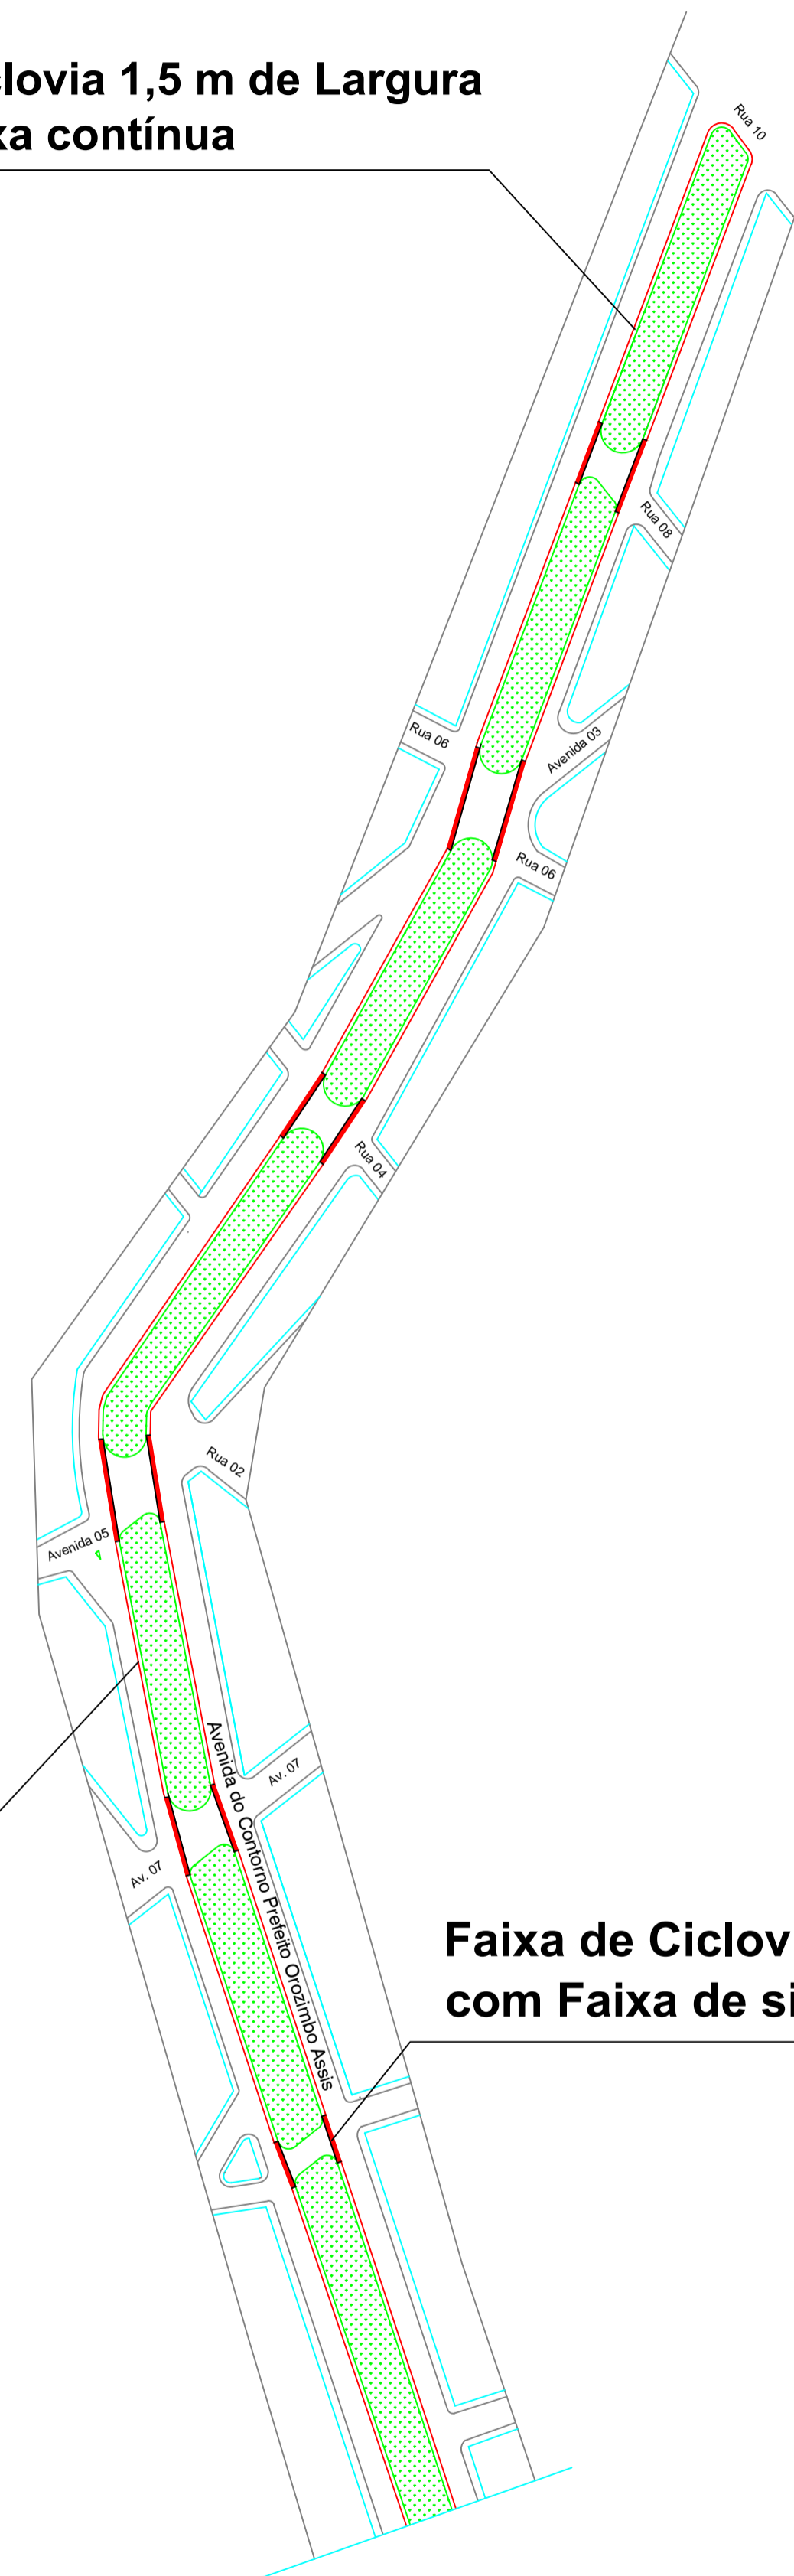

Faixa de Ciclovía 1,5 m de Largura
Apenas Faixa contínua

Faixa de Ciclovía (Pintada Inteira) nas Aberturas - 1,5 m
com Faixa de sinalização cor branca de 40 x 40 cm/ Espaçamento 50 cm

Comprimento total Ciclovía = 4.000 x 2 lados= 8.000 m

Observações:

Entre a "Rua E" a "Rua 10" terá apenas faixas contínuas a 1,5 m dos canteiros centrais demarcando a ciclovía. Será pintada inteiro de vermelho apenas nas aberturas entre os canteiros, conforme projeto.

Entre as aberturas dos canteiros de passagem de carro, haverá pintura com faixas de 40 x 40 cm, cor branca, cujo espaçamento entre elas será de 50 cm.



PROJETO ARQUITETÔNICO

PRANCHA
03/03

OBJETO: PROJETO DE IMPLANTAÇÃO DE CICLOVIA

LOCALIZAÇÃO: AVENIDA DO CONTORNO PREFEITO OROZIMBO ASSIS, BAIRRO CENTRO - ITAPAGIPE/MG

PROPRIETÁRIO: MUNICÍPIO DE ITAPAGIPE-MG
CNPJ: 21.226.840/0001-47

RESP. TÉCNICO: RODOLFO COSTA AGRELI
CREA/SP: 5070412203/D

QUADRO DE ÁREAS:
IMPLANTAÇÃO PASSARELA-----8.000,00 M
TOTAL IMPLANTAÇÃO-----8.000,00 M

ASSINATURAS:
<p>RENICE NERY MALA PREFEITA MUNICIPAL</p>
<p>RODOLFO COSTA AGRELI SECRETÁRIO MUNICIPAL DE OBRAS ENGENHEIRO CIVIL CREA/SP - 5070412203/D</p>

QUADRO DE CARIMBOS E APROVAÇÕES:

DATA	ESCALAS INDICADAS EM METROS	DESENHO	VISTO ENGº
------	-----------------------------	---------	------------