



CORTE A-A
ESCALA 1:75

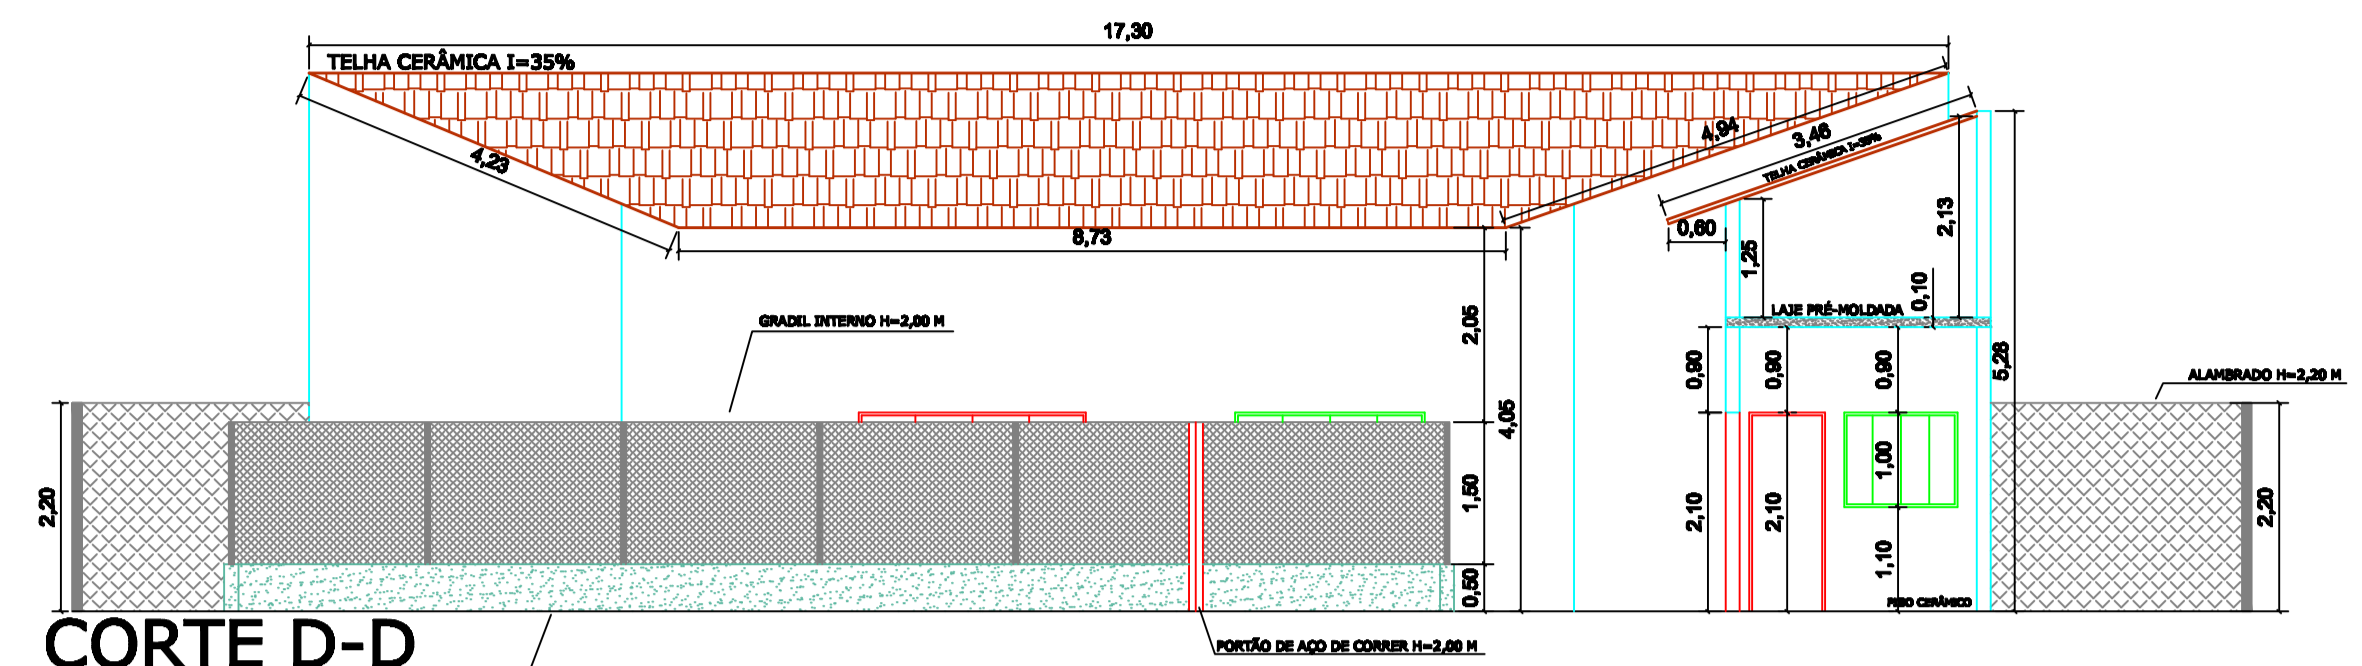


CORTE D-D
ESCALA 1:75

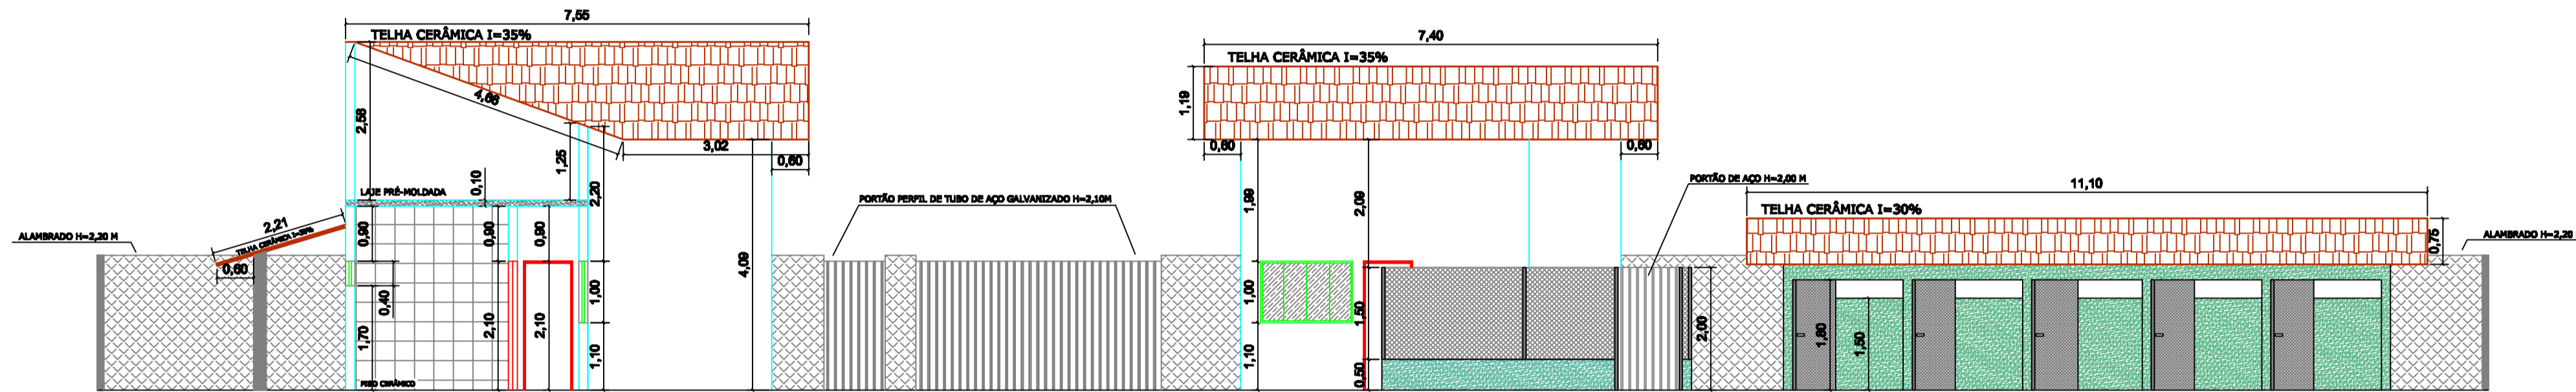


CORTE B-B
ESCALA 1:75



CORTE C-C
ESCALA 1:75

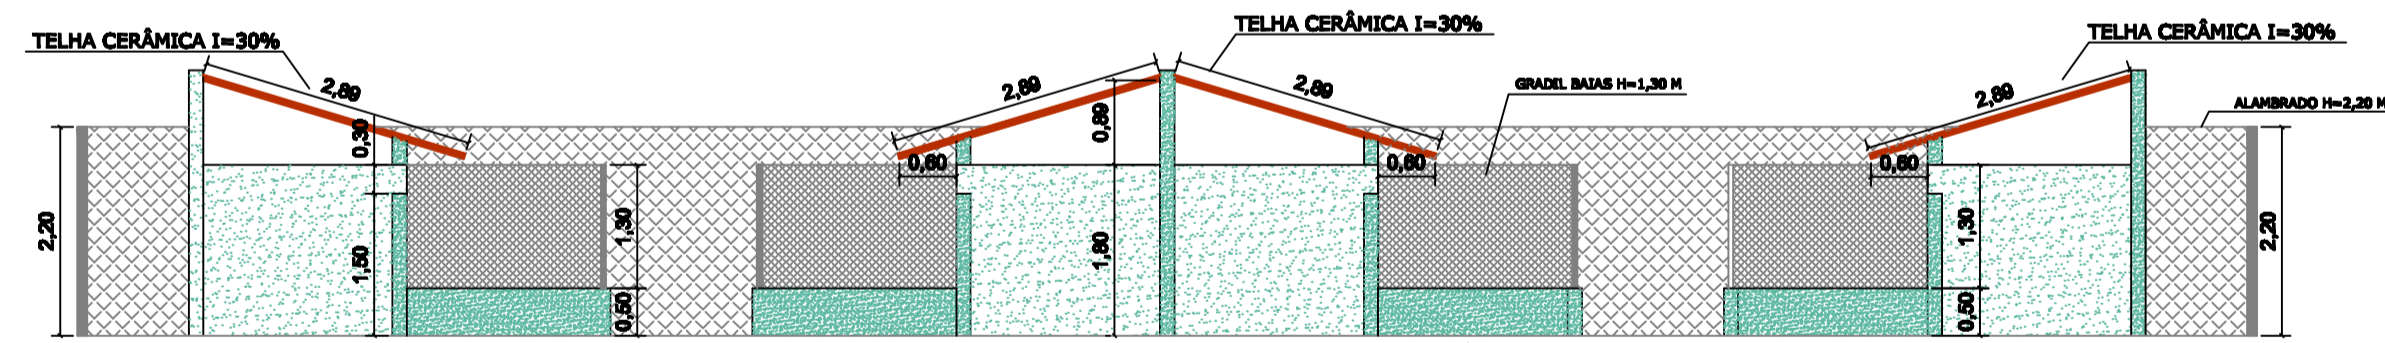

CORTE E-E
ESCALA 1:75

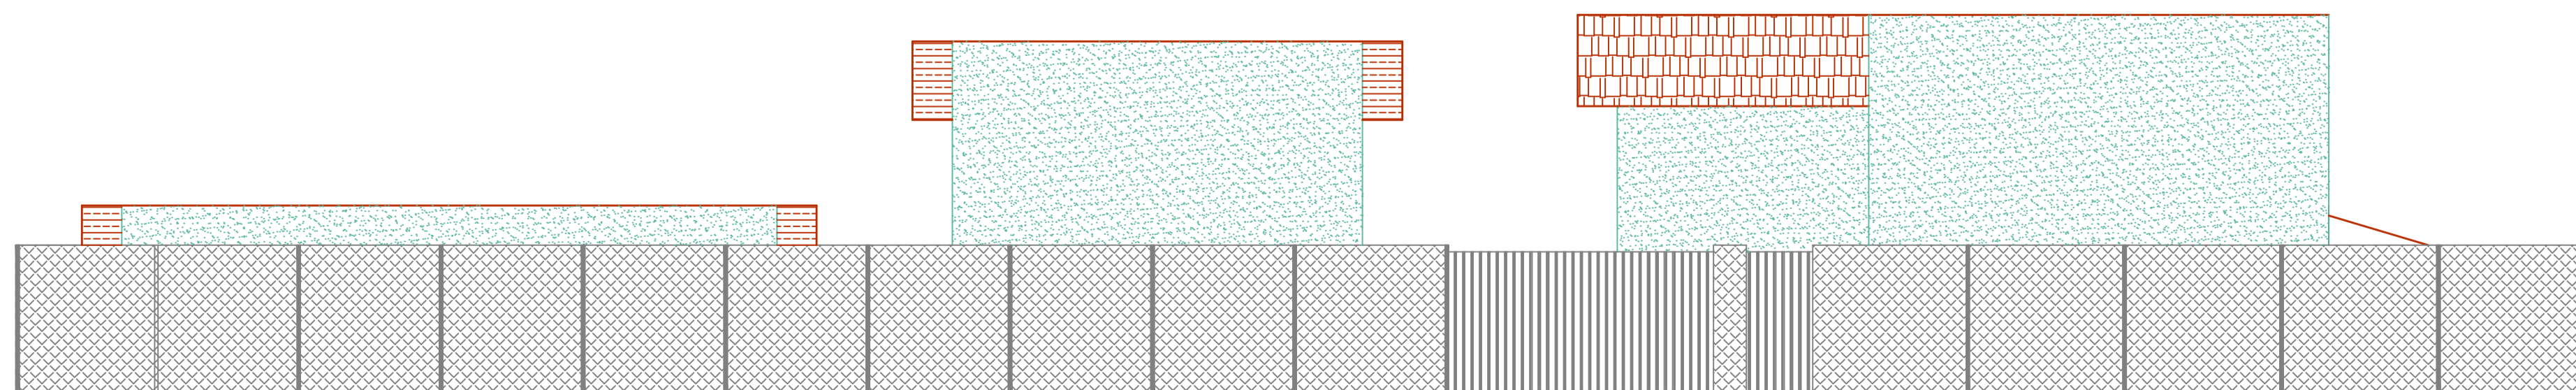

FACHADA FRONTAL
ESCALA 1:75



PROJETO DE ENGENHARIA

Prancha
nº02/02

OBRA: Construção de Canil Municipal

END: Rodovia MG 255, km 45 S/N lado par,
Fazenda Lageado, Zona Rural, Itapagipe-MG

PROP: Município de Itapagipe-MG

CPF/CNPJ: 21.226.840/0001-47

Quadro de Áreas	m²
Terreno	897,00
Área Construída	214,82
Área Livre	682,18
Área Ocupada (%) = 24 %	

Quadro de assinaturas:	
Proprietário CPF/CNPJ	João Luiz Nery Maia Prefeito Municipal
Resp. Técnico CPF/CNPJ	Secretaria Municipal de Obras Rodolfo Costa Agreli CREA-5070412203-D

Aprovação:

Data:	Escalas: Indicadas	Desenho: Rodolfo C. Agreli	Visto Eng:
-------	-----------------------	-------------------------------	------------