


Avenida do Contorno Prefeito Orozimbo Assis entre Rua 10 e Rua 08 - Bairro Centro
 Larg = Variável
 Comp= Variável
 Área = 1.077,29 m²

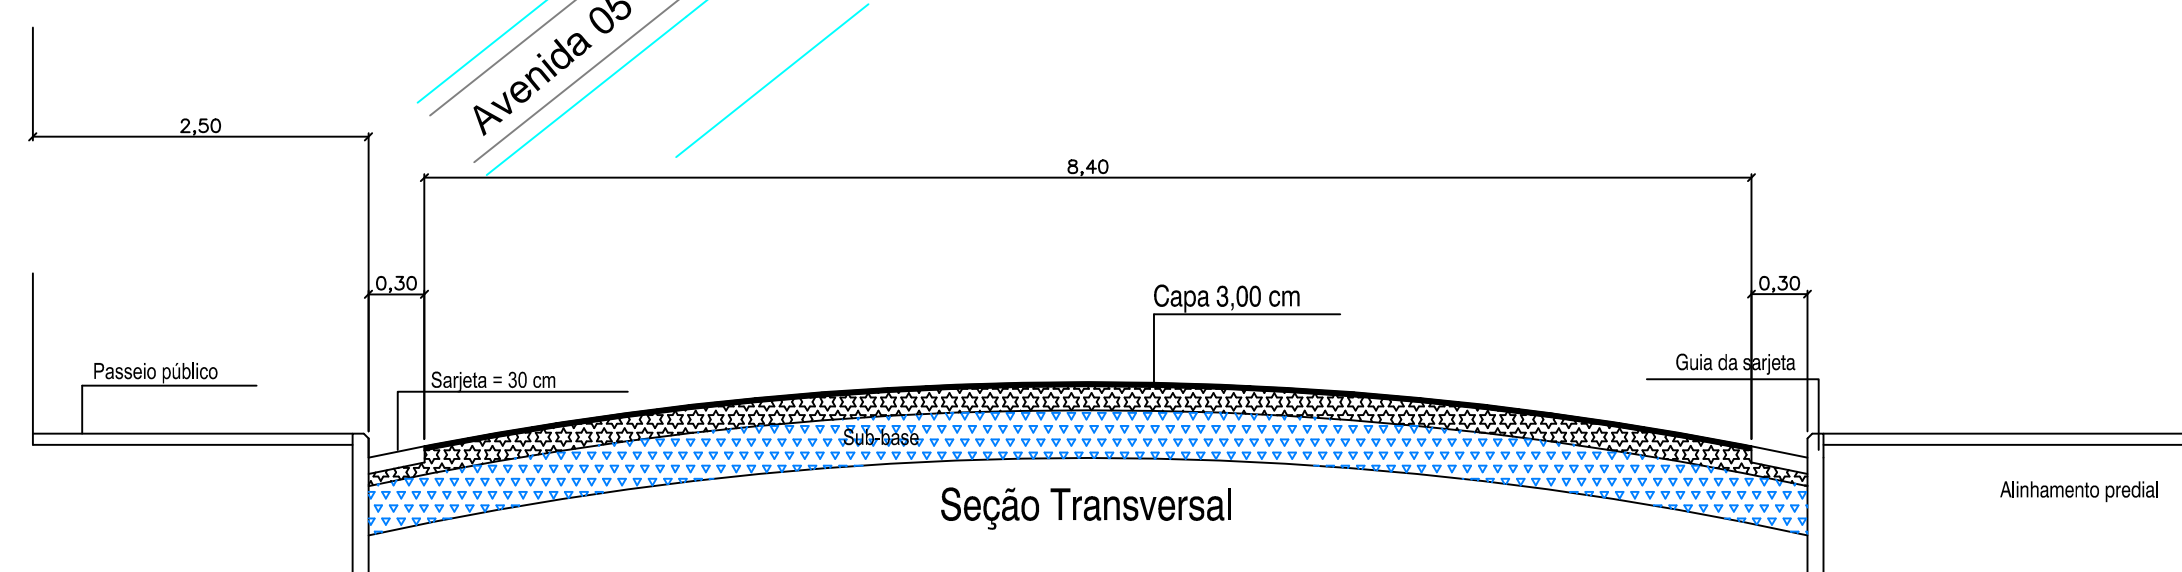

Rua 26 entre Avenida 03-A e Alameda 05 - Bairro Jardim Castro
 Larg = 8,40 m
 Comp= 406,45 m
 Área = 3.414,20 m²

PROJETO DE ENGENHARIA

PRANCHA
01/03

OBJETO: Projeto de Recapeamento de Vias Urbanas em CBUQ

END: Diversos Bairros do Município de Itapagipe/MG

PROP: Município de Itapagipe-MG

CPF/CNPJ: 21.226.840/0001-47

Quadro de assinaturas:

Proprietário	<u>Benice Nery Maia</u> Prefeita Municipal
Resp. Técnico	<u>Rodolfo Costa Agreli</u> Secretário Municipal de Obras Engenheiro Civil CREA-SP: 5070412203/D

Data:	Escalas: 1/1000	Desenho:	Nº ART
-------	--------------------	----------	--------