



Traversa Manoela Maria de Souza entre Av. do Contorno Prefeito Orozimbo Assis e Rua Maria Queiroz Alves - Bairro Jardim
 Larg = 7,20 m
 Comp= 102,00 m
 Área = 734,40 m²

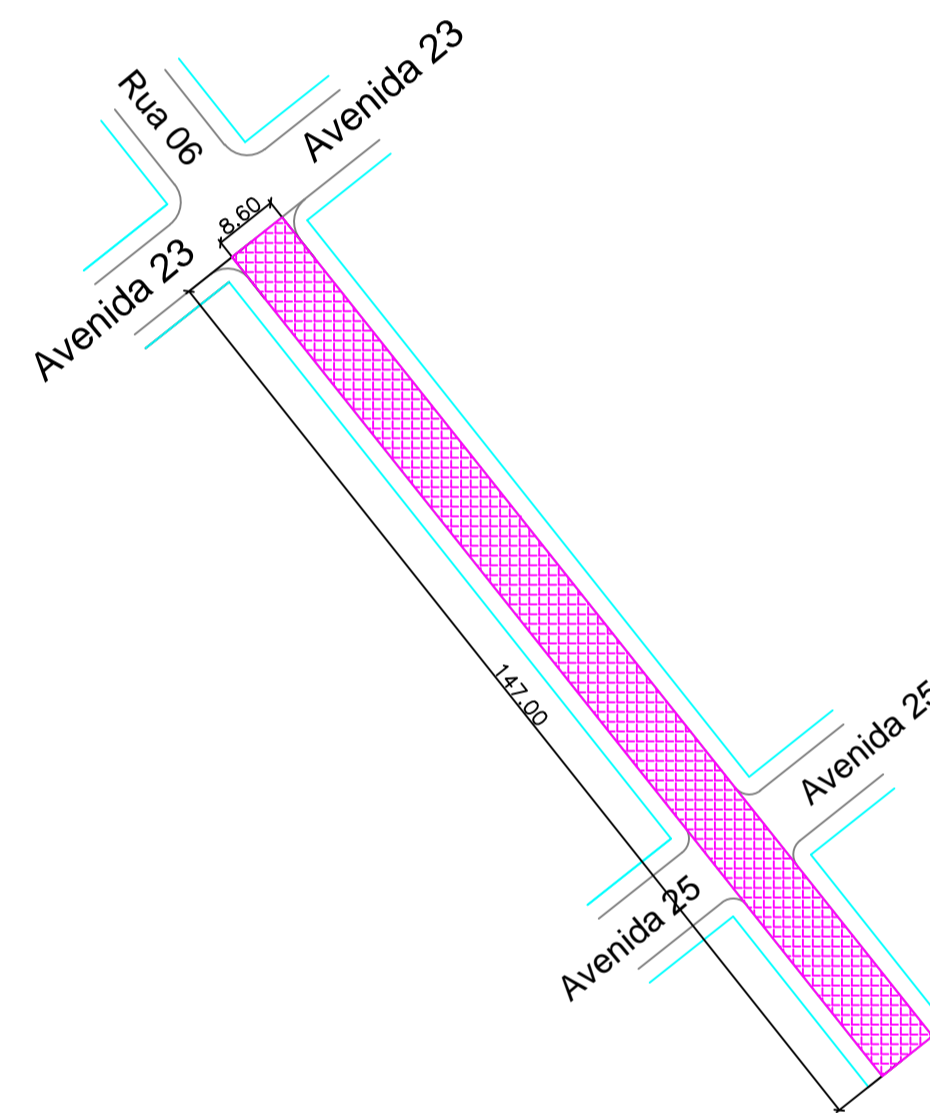

Rua 06 entre Avenida 23 e Avenida 25 - Bairro Centro
 Larg = 8,60 m
 Comp= 147,00 m
 Área = 1.264,20 m²

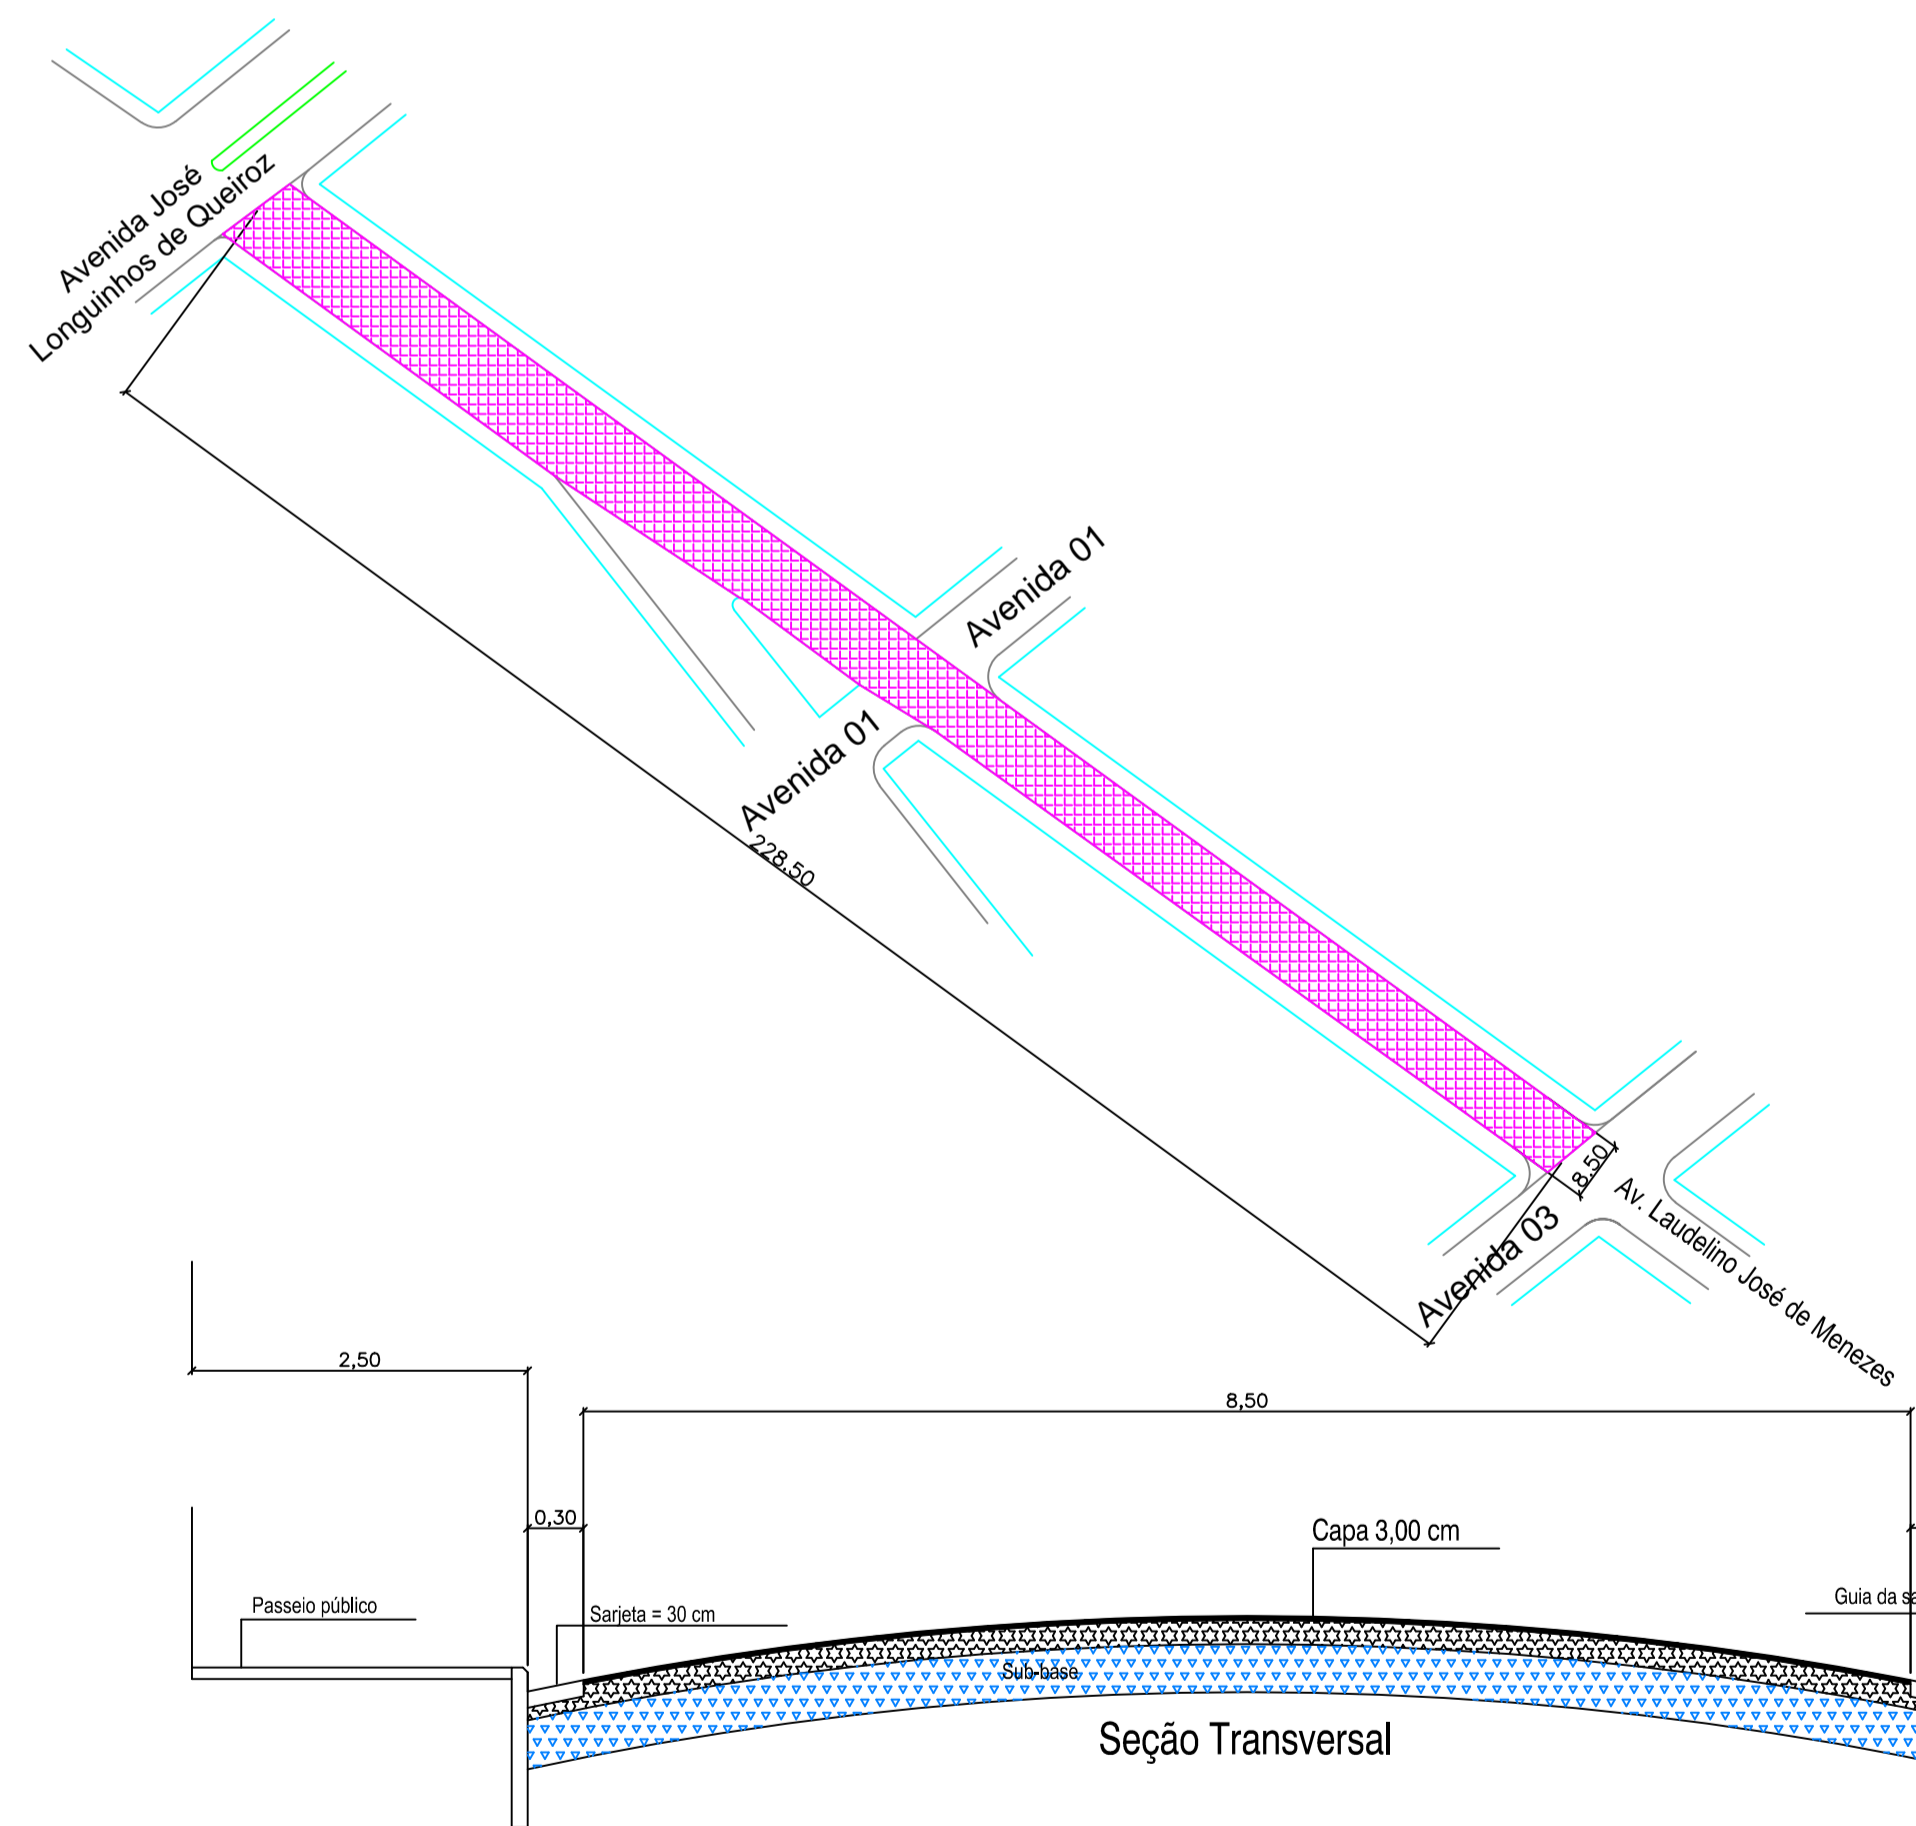

Avenida Laudelino José de Menezes entre Av. José Longuinhos de Queiroz e Avenida 03 - Bairro Jardim Menezes
 Larg = 8,50 m
 Comp= 228,50 m
 Área = 1.942,25 m²



PROJETO DE ENGENHARIA

PRANCHA
03/03

OBJETO: Projeto de Recapeamento de Vias Urbanas em CBUQ

END: Diversos Bairros do Município de Itapagipe/MG

PROP: Município de Itapagipe-MG

CPF/CNPJ: 21.226.840/0001-47

Quadro de assinaturas:

Proprietário	Benício Nery Maia Prefeita Municipal
Resp. Técnico	Rodolfo Costa Agreli Secretário Municipal de Obras Engenheiro Civil CREA-SP: 5070412/203/D

Data:	Escalas: 1/1000	Desenho:	Nº ART
-------	--------------------	----------	--------