


Planta Baixa
Esc- 1/100

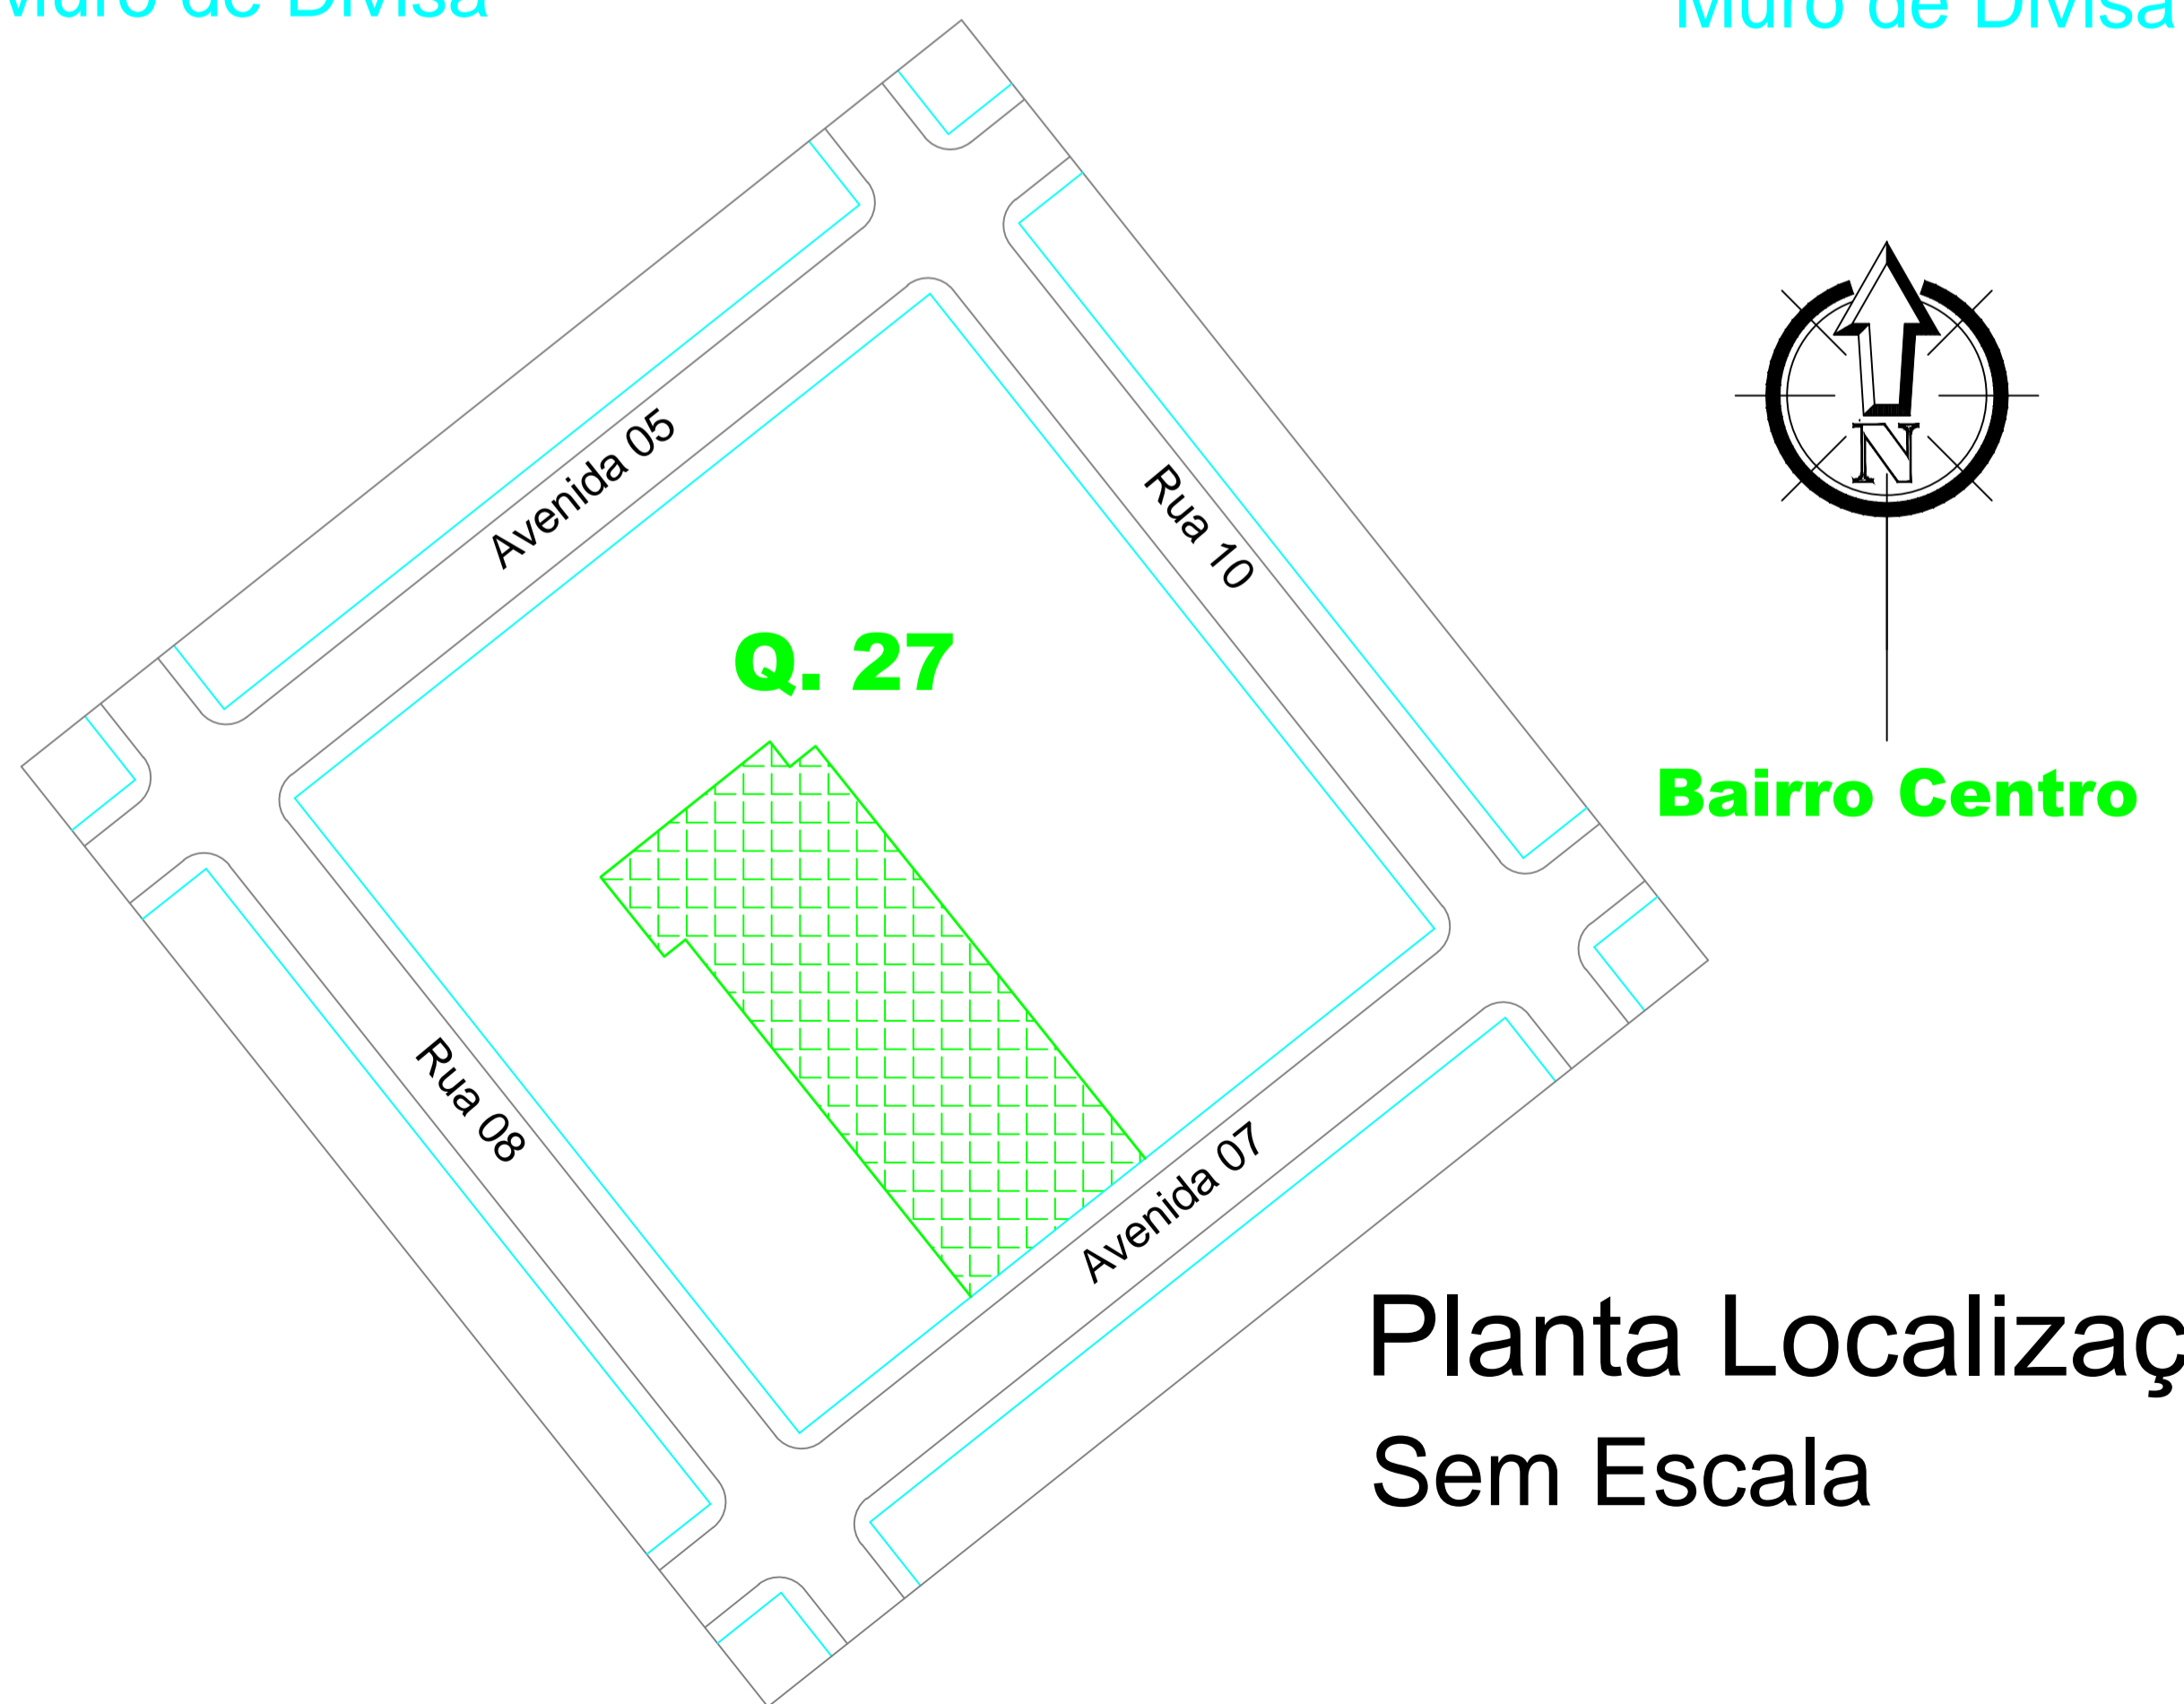

PROJETO ARQUITETÔNICO PRANCHA ÚNICA

OBJETO: REFORMA ESCOLA GIL BRASILEIRO DA SILVA (PINTURAS EM GERAL)
LOCALIZAÇÃO: AVENIDA 07 Nº 455 - BAIRRO CENTRO ITAPAGIPE-MG
PROPRIETÁRIO: MUNICÍPIO DE ITAPAGIPE-MG
CNPJ: 21.226.840/0001-47
RESP. TÉCNICO: RODOLFO COSTA AGRELI
CREA/SP: 5070412203/D

QUADRO DE ÁREAS:

PINTURA INTERNA	1.393,82 M ²
PINTURA EXTERNA	1.118,98 M ²
PINTURA ESQUADRIAS (MADEIRA)	99,12 M ²
PINTURA ESQUADRIAS (METÁLICA)	140,59 M ²
PINTURA PISO	659,84 M ²

ASSINATURAS:

BENICE NERY MAIA
PREFEITA MUNICIPAL

RODOLFO COSTA AGRELI
SECRETÁRIO MUNICIPAL DE OBRAS
ENGENHEIRO CIVIL
CREA/SP: 5070412203/D

QUADRO DE CARIMBOS E APROVAÇÕES:

DATA	ESCALAS INDICADAS EM METROS	DESENHO	VISTO ENG ^o
------	-----------------------------	---------	------------------------