


SITUAÇÃO: ESCALA 1 : 125

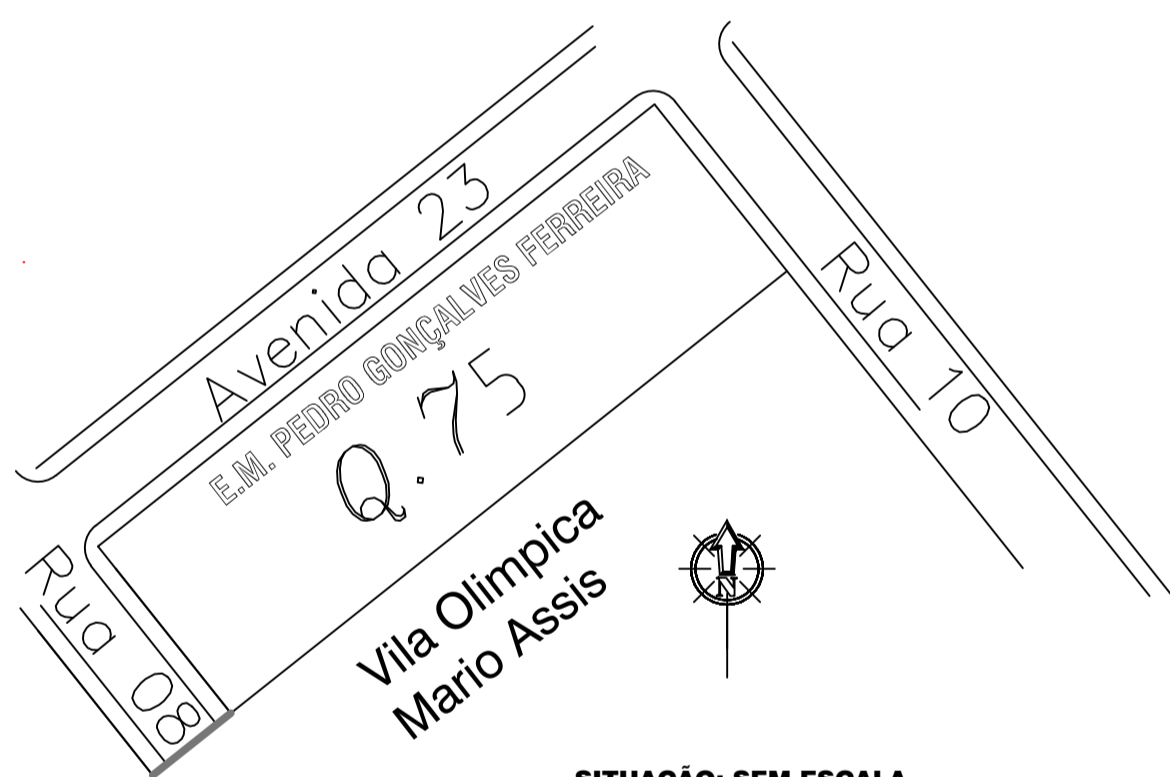

SITUAÇÃO: SEM ESCALA

LEGENDA

- J1 - JANELA BASCULANTE FERRO E VIDRO 1,50x1,00  
1,10
- J2 - JANELA BASCULANTE FERRO E VIDRO 2,00x0,50  
1,90
- J3 - JANELA BASCULANTE FERRO E VIDRO 1,50x0,50  
1,90
- J4 - JANELA BASCULANTE FERRO E VIDRO 0,60x0,50  
1,90
- J5 - JANELA BASCULANTE FERRO E VIDRO 1,50x1,40  
1,00
- J6 - JANELA BASCULANTE FERRO E VIDRO 0,50x0,60  
1,50
- J7 - JANELA BASCULANTE FERRO E VIDRO 1,00x0,40  
1,70
- P1 - PORTA DE MADEIRA 1 FOLHA 0,90mx2,10m
- P2 - PORTA DE MADEIRA 1 FOLHA 0,80mx2,10m
- P3 - PORTA DE MADEIRA 1 FOLHA 0,70mx2,10m
- P4 - PORTA DE MADEIRA 1 FOLHA 0,60mx2,10m
- P5 - PORTA DE FERRO E VIDRO 2 FOLHAS 1,00mx2,10m
- P6 - PORTÃO EM CHAPA DE AÇO CARBONO 1,10m x 2,20m
- P7 - PORTÃO TUBULAR DE AÇO CARBONO 3,50m x 2,20m
- P8 - PORTÃO DE AÇO CARBONO 1,00m x 2,10m
- P - PILAR DE CONCRETO

QUADRO DE ESQUADRIAS BLOCO 1

ITEM	DESCRIÇÃO	MEDIDA (mxm)	ÁREA(m²)	PEITORIL(m)	QUANTIDADE
J1	JANELA DE METAL E VIDRO	1,50 X 1,00	1,50	1,10	7
J2	JANELA DE METAL E VIDRO	2,00 X 0,50	1,00	1,90	2
J3	JANELA DE METAL E VIDRO	1,50 X 0,50	0,75	1,90	3
J4	JANELA DE METAL E VIDRO	0,60 X 0,50	0,30	1,90	7
J5	JANELA DE METAL E VIDRO	1,50 X 1,40	2,10	1,00	1
J6	JANELA DE METAL E VIDRO	0,50 X 0,60	0,30	1,50	1
P1	PORTA DE MADEIRA	0,90 X 2,10	1,89	0,00	8
P2	PORTA DE MADEIRA	0,80 X 2,10	1,68	0,00	3
P3	PORTA DE MADEIRA	0,70 X 2,10	1,47	0,00	3
P4	PORTA DE MADEIRA	0,60 X 2,10	1,26	0,00	9
P5	PORTA DE FERRO E VIDRO 2 FOLHAS	1,00 X 2,10	2,10	0,00	1

QUADRO DE ESQUADRIAS BLOCO 2

ITEM	DESCRIÇÃO	MEDIDA (mxm)	ÁREA(m²)	PEITORIL(m)	QUANTIDADE
J1	JANELA DE METAL E VIDRO	1,50 X 0,60	0,90	1,50	20
J7	JANELA DE METAL E VIDRO	1,00 X 0,40	0,40	1,70	3
P1	PORTA DE MADEIRA	0,90 X 2,10	1,89	0,00	10

QUADRO DE PORTÕES DE ENTRADA

ITEM	DESCRIÇÃO	MEDIDA (mxm)	ÁREA(m²)	PEITORIL(m)	QUANTIDADE
P6	PORTÃO DE CHAPA DE AÇO CARBONO 1,10 X 2,10	1,10 X 2,10	2,31	0,00	1
P7	PORTÃO TUBULAR DE AÇO CARBONO 3,50 X 2,20	3,50 X 2,20	7,70	0,00	1
P8	PORTÃO DE AÇO CARBONO 1,00 X 2,10	1,00 X 2,10	2,10	0,00	1

QUADRO DE ÁREAS

BLOCO 1 ÁREA CONSTRUÍDA -----341,60 m²  
 BLOCO 1 ÁREA DE COBERTURA-----507,74 m²  
 BLOCO 1 ÁREA DE FORRO -----102,75 + 99,08 = 201,83 m²  
 BLOCO 1 ÁREA DE PISO -----310,05 m²  
 BLOCO 1 ÁREA DE REVESTIMENTO-----214,27 m²  
 BLOCO 1 ÁREA DE PAREDES INTERNAS -----395,06 m²  
 BLOCO 1 ÁREA DE PAREDES EXTERNAS -----340,76 m²

QUADRO DE ÁREAS

BLOCO 2 ÁREA CONSTRUÍDA -----374,73 m²  
 BLOCO 2 ÁREA DE COBERTURA-----743,40 m²  
 BLOCO 2 ÁREA DE FORRO MADEIRA-----168,00 m²  
 BLOCO 2 ÁREA DE FORRO PVC-----42,00 m²  
 BLOCO 2 ÁREA DE FORRO LAJE-----210,00 m²  
 BLOCO 2 ÁREA DE PISO -----420,00 m²  
 BLOCO 2 ÁREA DE PAREDES INTERNAS -----728,00 m²  
 BLOCO 2 ÁREA DE PAREDES EXTERNAS -----480,13 m²

QUADRO DE ÁREAS

ÁREA DE LAJE EXTERNA-----49,08 m²  
 ÁREA DE MURO-----642,28 m²  
 ÁREA DE PISO EXTERNO-----650,20 m²  
 ÁREA DE PISO INTERNO-----1.023,62 m²

PROJETO DE ENGENHARIA PRANCHA 01/04

OBJETO: Reforma da Escola Municipal Pedro Gonçalves Ferreira  
 ENDEREÇO: Avenida 23, nº 500, Qd. 75, Bairro Centro.  
 PROPRIETÁRIO: Município de Itapagipe-MG  
 CNPJ: 21.226.840/0001-47

QUADRO DE ASSINATURAS:

Município de Itapagipe-MG  
 Ricardo Garcia da Silva - Prefeito Municipal

Secretaria Municipal de Obras  
 Augusto Simões Vasconcelos  
 CREA-SP:5061767377-D

Quadro de Aprovações: