




VISTA DE FRENTE
AVENIDA 23
ESCALA 1:100

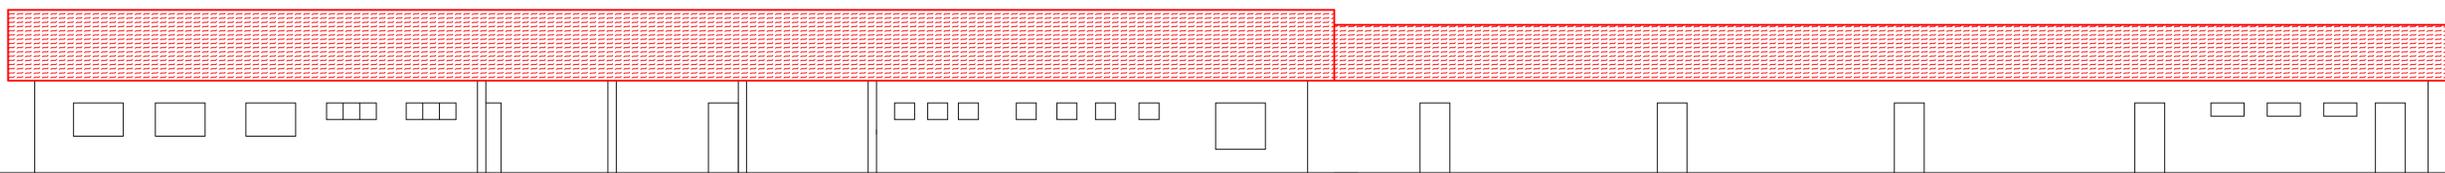


CORTE C-C
BLOCO 2
ESCALA 1:100

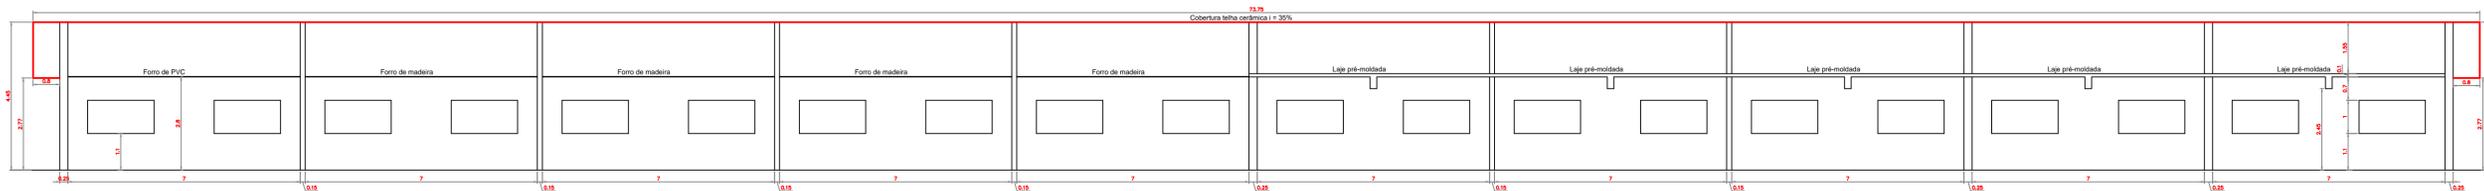


CORTE A-A
BLOCO 1
ESCALA 1:100

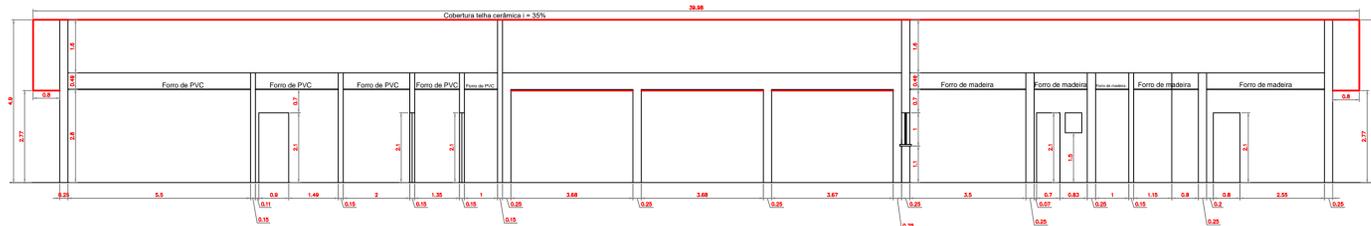

CORTE B-B
BLOCO 1
ESCALA 1:100

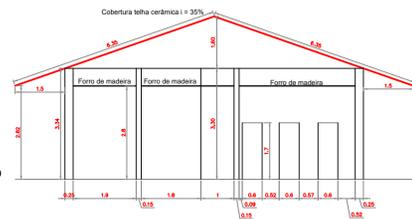

CORTE D-D
BLOCO 2
ESCALA 1:100

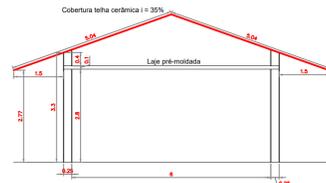

PROJETO DE ENGENHARIA PRANCHA 04/04

OBJETO: Reforma da Escola Municipal Pedro Gonçalves Ferreira

ENDEREÇO: Avenida 23, nº 500, Qd. 75, Bairro Centro.

PROPRIETÁRIO: Município de Itapagipe-MG

CNPJ: 21.226.840/0001-47

QUADRO DE ASSINATURAS:

Município de Itapagipe-MG
Ricardo Garcia da Silva - Prefeito Municipal

Secretaria Municipal de Obras
Augusto Simões Vasconcelos
CREA-SP:5061767377-D

Quadro de Aprovações: