PRODUCED BY AN AUTODESK EDUCATIONAL PRODUCT

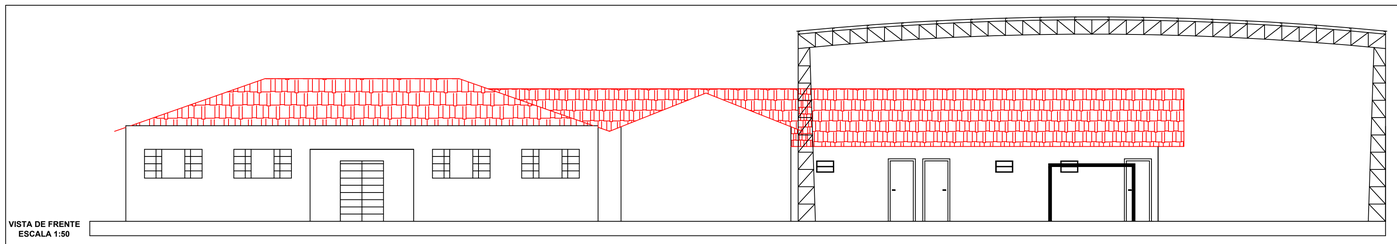

VISTA DE FRENTE
ESCALA 1:50

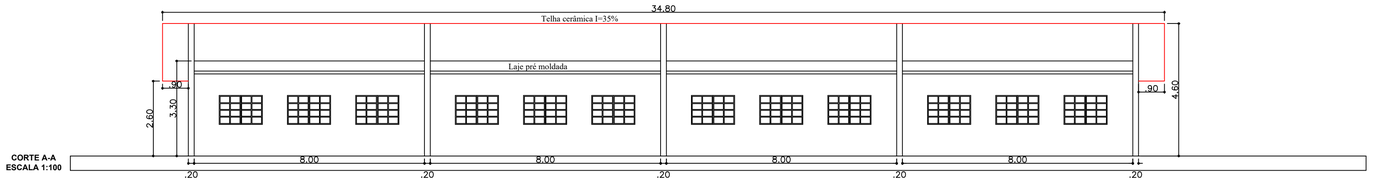

CORTE A-A
ESCALA 1:100

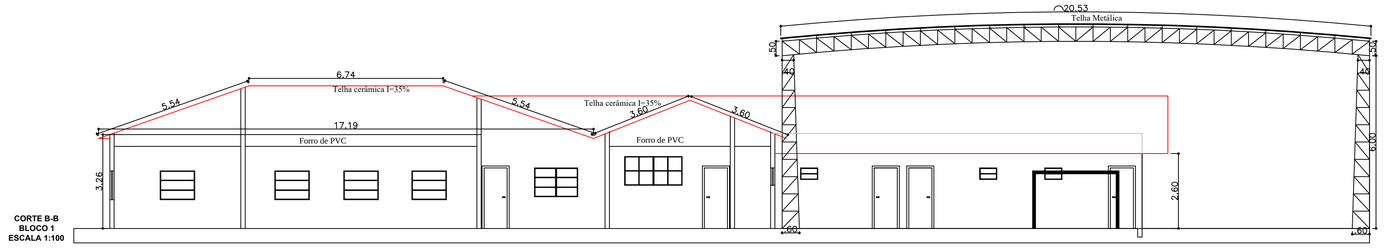

CORTE B-B
BLOCO 1
ESCALA 1:100

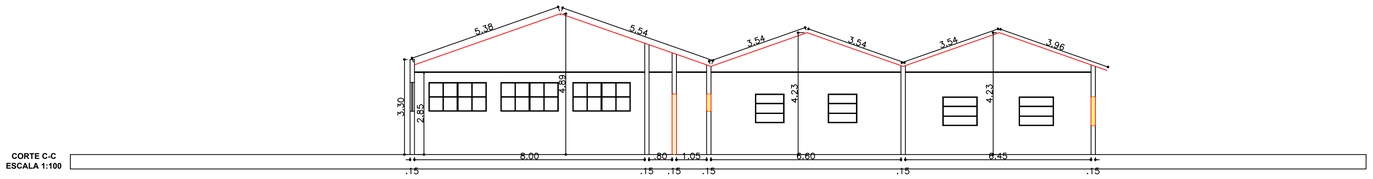

CORTE C-C
ESCALA 1:100

QUADRO DE JANELAS

J1 = 2.00 x 1.00 / 1.50 = (11 unidades)

J2 = 1.00 x 0.60 / 1.50 = (7 unidades)

J3 = 1.00 x 1.00 / 1.10 = (2 unidades)

J4 = 1.20 x 1.00 / 1.00 = (6 unidades)

J5 = 1.50 x 1.00 / 1.10 = (15 unidades)

J6 = 2.00 x 1.30 / 1.10 = (2 unidades)

J7 = 0.60 x 0.40 / 1.70 = (8 unidades)

Total pintura esquadrias 2 Faces (118.64 m²)

QUADRO DE PORTAS

P1 = Porta correr 2 folhas (1.45 x 2.10) = (1 unidade)

P2 = Porta correr 1 folhas (0.75 x 2.10) = (1 unidade)

P3 = Porta Madeira (0.80 x 2.10) = (14 unidades)

P4 = Porta Madeira (0.70 x 2.10) = (7 unidades)

P5 = Porta Madeira (0.90 x 2.10) = (2 unidades)

Total pintura portas 2 Faces e portais (84.42 m²)

Interno
Paredes = 1.151,29 m²
Laje = 192.00 m²

Externo
Paredes = 616.50 m²
Telhado = 930,41 m²
Calçada = 561,34 m2
Quadra = 559.36 m²

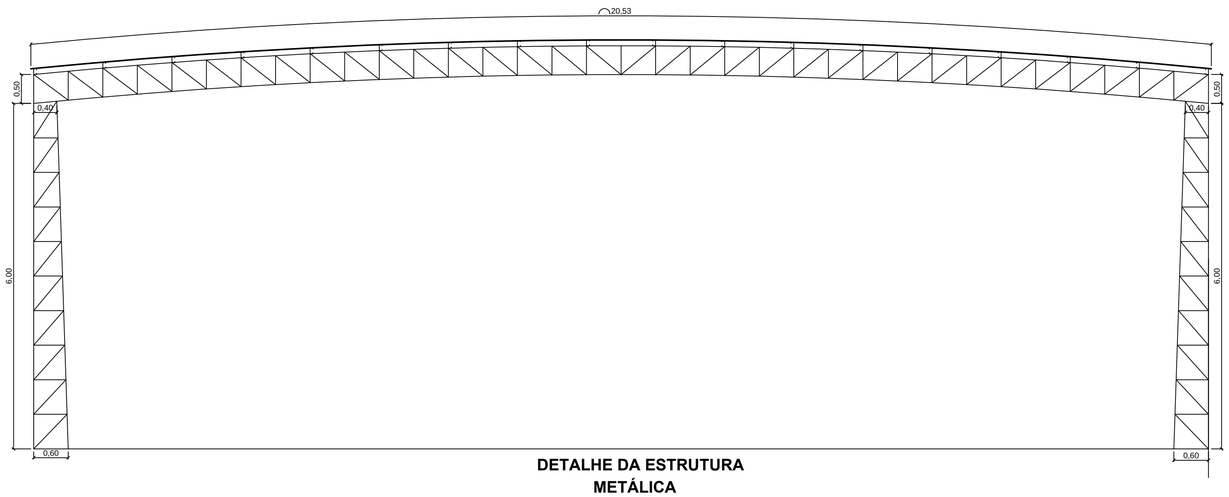

DETALHE DA ESTRUTURA
METÁLICA
ESCALA 1:50

ÁREA DE PINTURA DA ESTRUTURA
488,23 m²

PROJETO DE ENGENHARIA - PRANCHA 04/04 - CORTES E DETALHES

OBJETO: Reforma Escola Muncipal Alonso de Morais Andrade

ENDEREÇO: Rua Principal, nº 700, Vila Coqueiros, Zona Ruaral - Itapagipe-MG

PROPRIETÁRIO: Município de Itapagipe-MG - CNPJ: 21.226.840/0001-47

QUADRO DE ASSINATURAS:

Município de Itapagipe-MG
Ricardo Garcia da Silva - Prefeito Municipal

Secretaria Municipal de Obras
Augusto Simões Vasconcelos
CREA-SP:5061767377-D

Quadro de Aprovações:

PRODUCED BY AN AUTODESK EDUCATIONAL PRODUCT
PRODUCED BY AN AUTODESK EDUCATIONAL PRODUCT
PRODUCED BY AN AUTODESK EDUCATIONAL PRODUCT