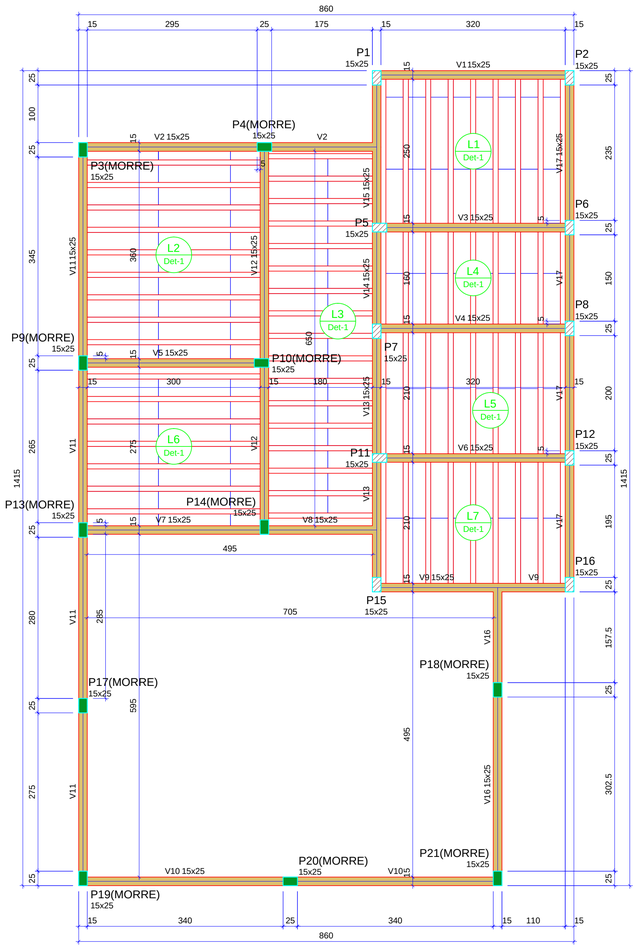

Forma do pavimento TÉRREO

escala 1:50

Vigas			
Nome	Seção (cm)	Elevação (cm)	Nível (cm)
V1	15x25	0	280
V2	15x25	0	280
V3	15x25	0	280
V4	15x25	0	280
V5	15x25	0	280
V6	15x25	0	280
V7	15x25	0	280
V8	15x25	0	280
V9	15x25	0	280
V10	15x25	0	280
V11	15x25	0	280
V12	15x25	0	280
V13	15x25	0	280
V14	15x25	0	280
V15	15x25	0	280
V16	15x25	0	280
V17	15x25	0	280

Blocos de enchimento						
Detalhe	Tipo	Nome	Dimensões(cm)			Quantidade
			hb	bx	by	
1	EPS Unidirecional	B8/30/125	8	30	125	155

Lajes								
Dados						Sobrecarga (kgf/m²)		
Nome	Tipo	Altura (cm)	Elevação (cm)	Nível (cm)	Peso próprio (kgf/m²)	Adicional	Acidental	Localizada
L1	Treliçada 1D	12	0	280	147	182	10	-
L2	Treliçada 1D	12	0	280	147	182	10	-
L3	Treliçada 1D	12	0	280	147	182	10	-
L4	Treliçada 1D	12	0	280	147	182	10	-
L5	Treliçada 1D	12	0	280	147	182	10	-
L6	Treliçada 1D	12	0	280	147	182	10	-
L7	Treliçada 1D	12	0	280	147	182	10	-

Características dos materiais	
fck (kgf/cm²)	Ecs (kgf/cm²)
250	241500

Dimensão máxima do agregado = 19 mm

Pilares			
Nome	Seção (cm)	Elevação (cm)	Nível (cm)
P1	15x25	0	280
P2	15x25	0	280
P3	15x25	0	280
P4	15x25	0	280
P5	15x25	0	280
P6	15x25	0	280
P7	15x25	0	280
P8	15x25	0	280
P9	15x25	0	280
P10	15x25	0	280
P11	15x25	0	280
P12	15x25	0	280
P13	15x25	0	280
P14	15x25	0	280
P15	15x25	0	280
P16	15x25	0	280
P17	15x25	0	280
P18	15x25	0	280
P19	15x25	0	280
P20	15x25	0	280
P21	15x25	0	280

Legenda dos pilares
Pilar que morre
Pilar que passa

Legenda das vigas e paredes
Viga

Detalhe 1 (esc. 1:30)

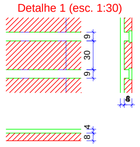

Nº	DISCRIMINAÇÃO DAS REVISÕES	DATA	APROVAÇÃO
0	Emissão inicial	04-09-2022	Augusto

Obra: Construção de Centro de Eventos Cohab
RUA B, Nº 220, BAIRRO JERÔNIMO FRANCISCO DA COSTA I

Projeto: AUGUSTO SIMÕES VASCONCELOS
CREA - 506170737/D

Proprietário: MUNICÍPIO DE ITAPAGIPE

Projeto: PROJETO ESTRUTURAL

Folha: 1

Descriminação: TÉRREO
Detalhamento de Armaduras

Conj.: 1 | Fls./Conj.: 1/1

Data: 04-09-2022 | Escala: Indicadas | Desenho: Augusto | Conferência: Augusto