V17

ESC 1:50

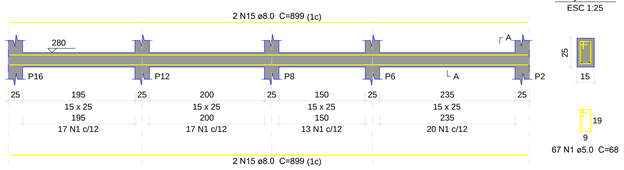

SEÇÃO A-A

ESC 1:25

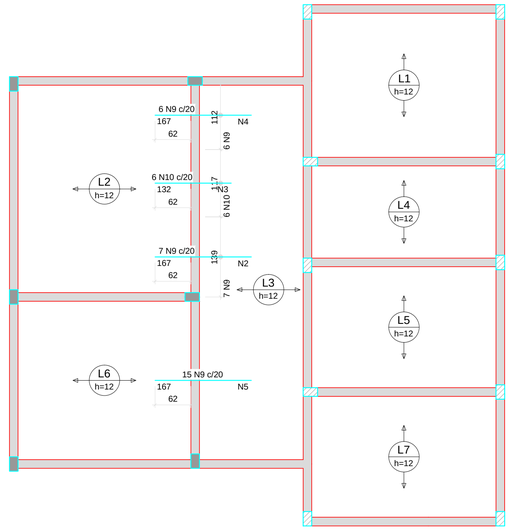

Armaduras de distribuição	
Armadura	Armadura de distribuição
N9	9 N2 ø5.0 c/20 C=139
N10	7 N3 ø5.0 c/20 C=117
N9	9 N4 ø5.0 c/20 C=119
N9	9 N5 ø5.0 c/20 C=290

DETALHE DA ARMADURA SUPERIOR DE CONTINUIDADE DA LAJE E MONTAGEM DA ARMADURA DE DISTRIBUIÇÃO

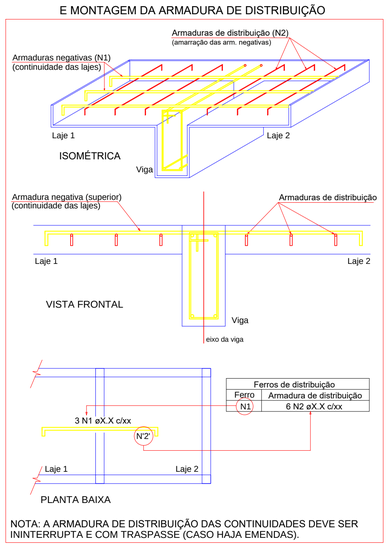

Ferros de distribuição	
Ferro	Armadura de distribuição
N1	6 N2 øX.X c/xx

NOTA: A ARMADURA DE DISTRIBUIÇÃO DAS CONTINUIDADES DEVE SER ININTERRUPTA E COM TRASPASSE (CASO HAJA EMENDAS).

Armação negativa das lajes do pavimento TÉRREO (Eixo X)

escala 1:50

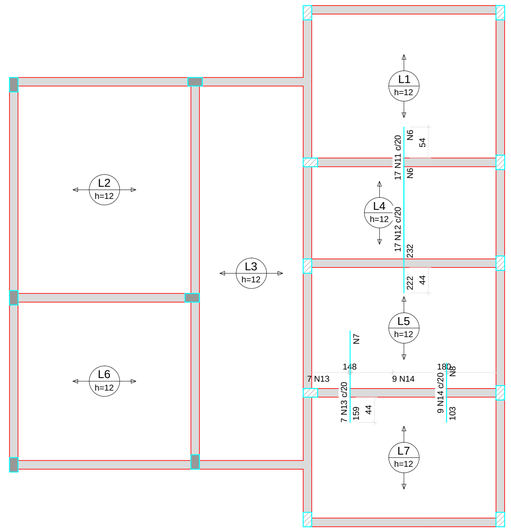

Armaduras de distribuição	
Armadura	Armadura de distribuição
N11	12 N6 ø5.0 c/20 C=335
N12	12 N6 ø5.0 c/20 C=335
N13	8 N7 ø5.0 c/20 C=148
N14	6 N8 ø5.0 c/20 C=187

DETALHE DA ARMADURA SUPERIOR DE CONTINUIDADE DA LAJE E MONTAGEM DA ARMADURA DE DISTRIBUIÇÃO

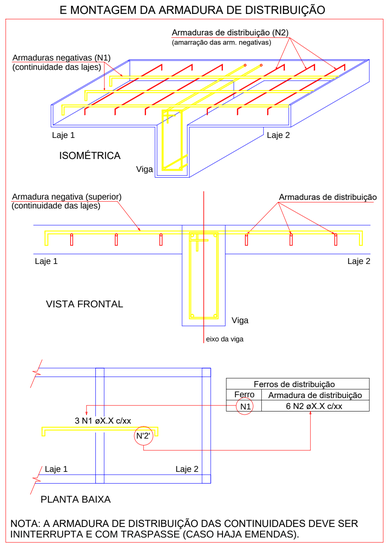

Ferros de distribuição	
Ferro	Armadura de distribuição
N1	6 N2 øX.X c/xx

NOTA: A ARMADURA DE DISTRIBUIÇÃO DAS CONTINUIDADES DEVE SER ININTERRUPTA E COM TRASPASSE (CASO HAJA EMENDAS).

Armação negativa das lajes do pavimento TÉRREO (Eixo Y)

escala 1:50

Relação do aço

Negativos X Negativos Y V17

AÇO	N	DIAM (mm)	QUANT	C.UNIT (cm)	C.TOTAL (cm)
CA60	1	5.0	67	68	4556
	2	5.0	9	139	1251
	3	5.0	7	117	819
	4	5.0	9	119	1071
	5	5.0	9	290	2610
	6	5.0	24	335	8040
	7	5.0	8	148	1184
	8	5.0	6	187	1122
CA50	9	6.3	28	167	4676
	10	6.3	6	132	792
	11	6.3	17	232	3944
	12	6.3	17	222	3774
	13	6.3	7	159	1113
	14	6.3	9	103	927
	15	8.0	4	899	3596

Resumo do aço

AÇO	DIAM (mm)	C.TOTAL (m)	PESO + 10 % (kg)
CA50	6.3	152.3	41
	8.0	36	15.6
CA60	5.0	206.6	35

PESO TOTAL (kg)	
CA50	56.6
CA60	35

Volume de concreto (C-25) = 0.29 m³
Área de forma = 5.88 m²

N°	DISCRIMINAÇÃO DAS REVISÕES	DATA	APROVAÇÃO
0	Emissão Inicial	04-09-2022	Augusto

Obra
Construção de Centro de Eventos Cohab
RUA B, N° 225, BAIRRO JERÔNIMO FRANCISCO DA COSTA I

Projeto
AUGUSTO SIMÕES VASCONCELOS
CREA - 506176377/D

Proprietário
MUNICÍPIO DE ITAPAGIPE

Projeto
PROJETO ESTRUTURAL

Folha
3

Descriminação
TÉRREO
Detalhamento de Armaduras

Conj. 1
Fls./Conj. 3/1

Data	Escala	Desenho	Conferência
04-09-2022	Indicadas	Augusto	Augusto