


Armação positiva das lajes do pavimento TÉRREO (Eixo X)

Armação positiva das lajes do pavimento TÉRREO (Eixo Y)

escala 1:50

escala 1:50

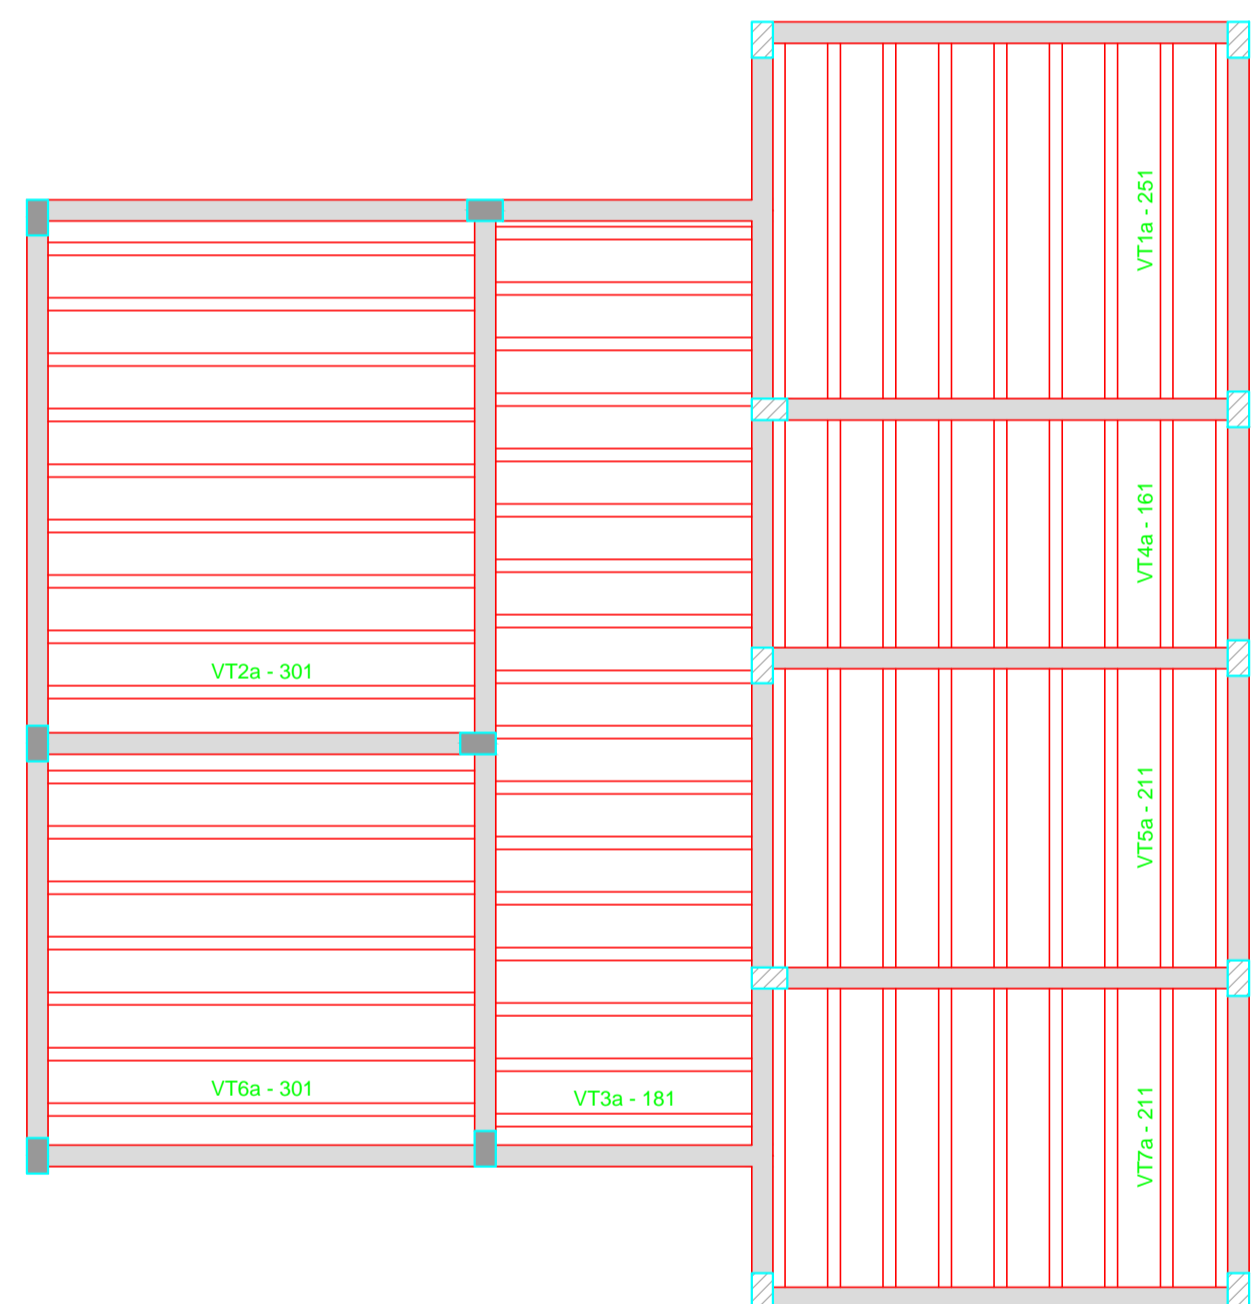

Planta de vigotas pré-moldadas

escala 1:50

Relação do aço					
AÇO	N	DIAM (mm)	QUANT	C.UNIT (cm)	C.TOTAL (cm)
Resumo do aço					
AÇO	DIAM (mm)	C.TOTAL (m)	PESO + 10% (kg)		
PESO TOTAL (kg)					

N°	DISCRIMINAÇÃO DAS REVISÕES	DATA	APROVAÇÃO
0	Emissão inicial	04-09-2022	Augusto

Obra Construção de Centro de Eventos Cohab RUA B, N° 225, BARRIO JERONIMO FRANCISCO DA COSTA I			
Projeto AUGUSTO SIMES VASCONCELOS CREA - 506176737/D	Proprietário MUNICIPIO DE ITAPAGIPE		
Projeto PROJETO ESTRUTURAL			Folha 4
Descrição TÉRREO Detalhamento de Armaduras			Conj. 1 / 40
Data 04-09-2022	Escala Indicadas	Desenho Augusto	Conferência Augusto