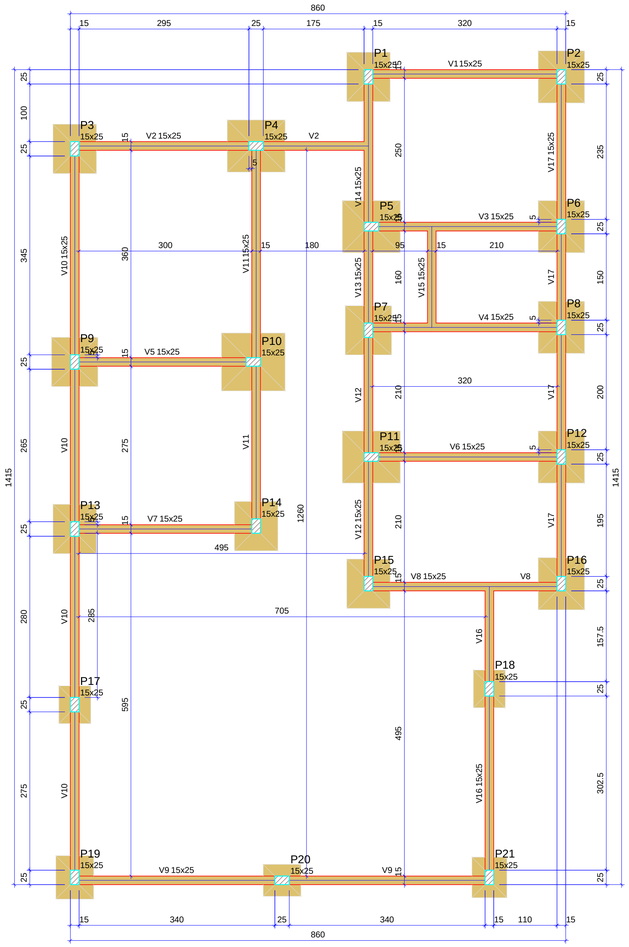

Forma do pavimento FUNDAÇÃO

escala 1:50

Vigas			
Nome	Seção (cm)	Elevação (cm)	Nível (cm)
V1	15x25	0	0
V2	15x25	0	0
V3	15x25	0	0
V4	15x25	0	0
V5	15x25	0	0
V6	15x25	0	0
V7	15x25	0	0
V8	15x25	0	0
V9	15x25	0	0
V10	15x25	0	0
V11	15x25	0	0
V12	15x25	0	0
V13	15x25	0	0
V14	15x25	0	0
V15	15x25	0	0
V16	15x25	0	0
V17	15x25	0	0

Características dos materiais	
fck (kgf/cm²)	Ecs (kgf/cm²)
250	241500

Dimensão máxima do agregado = 19 mm

Pilares			
Nome	Seção (cm)	Elevação (cm)	Nível (cm)
P1	15x25	0	0
P2	15x25	0	0
P3	15x25	0	0
P4	15x25	0	0
P5	15x25	0	0
P6	15x25	0	0
P7	15x25	0	0
P8	15x25	0	0
P9	15x25	0	0
P10	15x25	0	0
P11	15x25	0	0
P12	15x25	0	0
P13	15x25	0	0
P14	15x25	0	0
P15	15x25	0	0
P16	15x25	0	0
P17	15x25	0	0
P18	15x25	0	0
P19	15x25	0	0
P20	15x25	0	0
P21	15x25	0	0

Legenda dos pilares
Pilar que passa

Legenda das vigas e paredes
Viga

N°	DISCRIMINAÇÃO DAS REVISÕES	DATA	APROVAÇÃO
0	Emissão inicial	04-09-2022	Augusto

Obra
Construção de Centro de Eventos Cohab
RUA B N° 225, BAIRRO JERONIMO FRANSCISCO DA COSTA I

Projeto
AUGUSTO SIMÕES VASCONCELOS
CREA - 5061767377/D

Proprietário
MUNICIPIO DE ITAPAGIPE

Projeto
PROJETO ESTRUTURAL

Folha
1

Descriminação
FUNDAÇÃO
Detalhamento de Armaduras

Conj. 1 | Fls./Conj. 1/1

Data	Escala	Desenho	Conferência
04-09-2022	Indicadas	Augusto	Augusto