

## DETALHE BALCÃO RECEPÇÃO

UBS ALVENARIA TIPO I

### NOTAS GERAIS

- 1 - COTAS EM CENTÍMETROS E ELEVÇÕES EM METRO.
- 2 - DESENHO DE REFERÊNCIA: PROJETO BÁSICO DE ARQUITETURA UBS PADRÃO ALVENARIA TIPO I.
- 3 - DEVERÃO SER SEGUIDAS AS ESPECIFICAÇÕES DOS ACABAMENTOS DEFINIDOS EM PROJETO.
- 4 - SERÃO ADMITIDAS VARIAÇÕES NAS ESPESSURAS DOS MATERIAIS DE ACABAMENTO, DESDE QUE RESPEITADAS AS ALTURAS DEFINIDAS EM PROJETO, INCLUSIVE ALINHAMENTOS.
- 5 - LANÇAMENTO REPRESENTATIVO DOS PERFIS DE SUSTENTAÇÃO DA BANCADA DE GRANITO, ESSES PERFIS DEVERÃO SER DIMENSIONADOS DE FORMA A SUPORTAR O PESO DA BANCADA.
- 6 - A PORTA VAI E VEM FOI PROJETADA PARA MAIOR PRIVACIDADE DA ÁREA DE ATENDIMENTO NA RECEPÇÃO, SENDO SUA INSTALAÇÃO OPCIONAL.



PROJETO RESPONSÁVEL TÉCNICO  
JÚLIA ESTER DE P. MEDRADO  
CAU A155640-1

PROJETO RESPONSÁVEL TÉCNICO  
DENISE CÂNDIDO DE SÁ LIMA  
CREA-MG 149.625/D

GOVERNO DE MINAS SECRETARIA DE ESTADO DE SAÚDE

TÍTULO  
UBS PADRÃO ALVENARIA - TIPO I  
DETALHAMENTO BALCÃO RECEPÇÃO

COORDENAÇÃO DE CONVÊNIOS E PRESTAÇÃO DE  
CONTAS (CCPC) - SES/SILC/DIFE

ENDEREÇO SES-MG  
RODOVIA PAPA JOÃO PAULO II, BAIRRO SERRA VERDE,  
Nº4143 - BH / MG CEP: 31630-900 - EDIFÍCIO MINAS

DATA  
16/06/23



TERRENO  
720,00

ÁREA CONSTRUIDA  
466,18

ESCALA 1:25


PRANCHA  
01/05

REVISÃO  
00

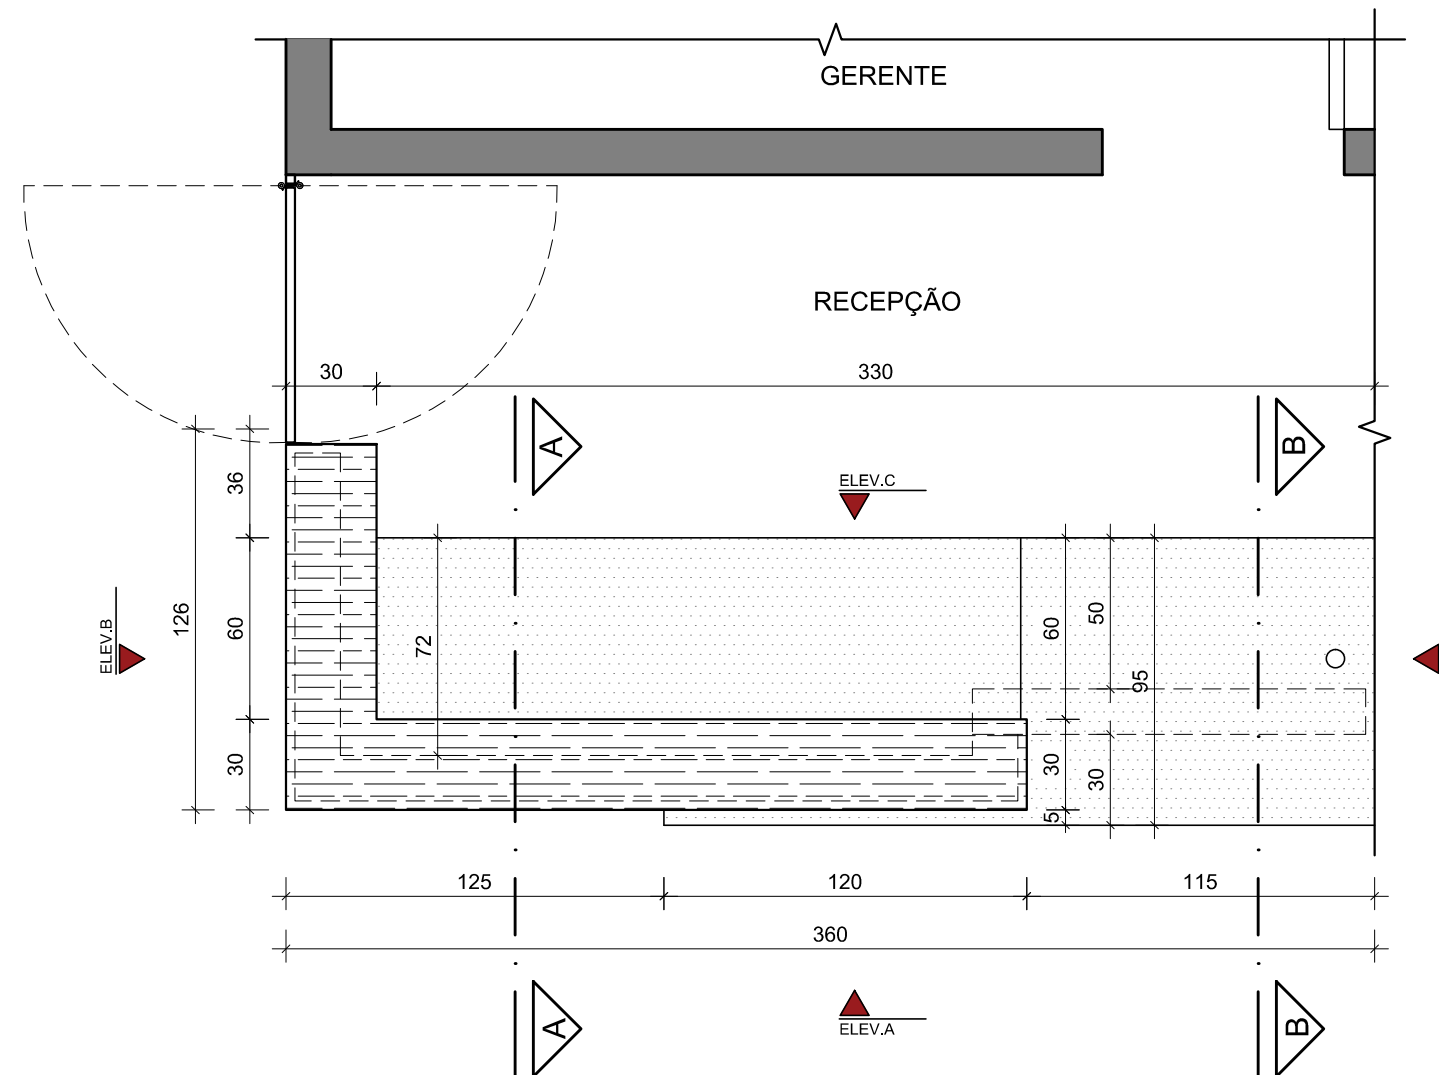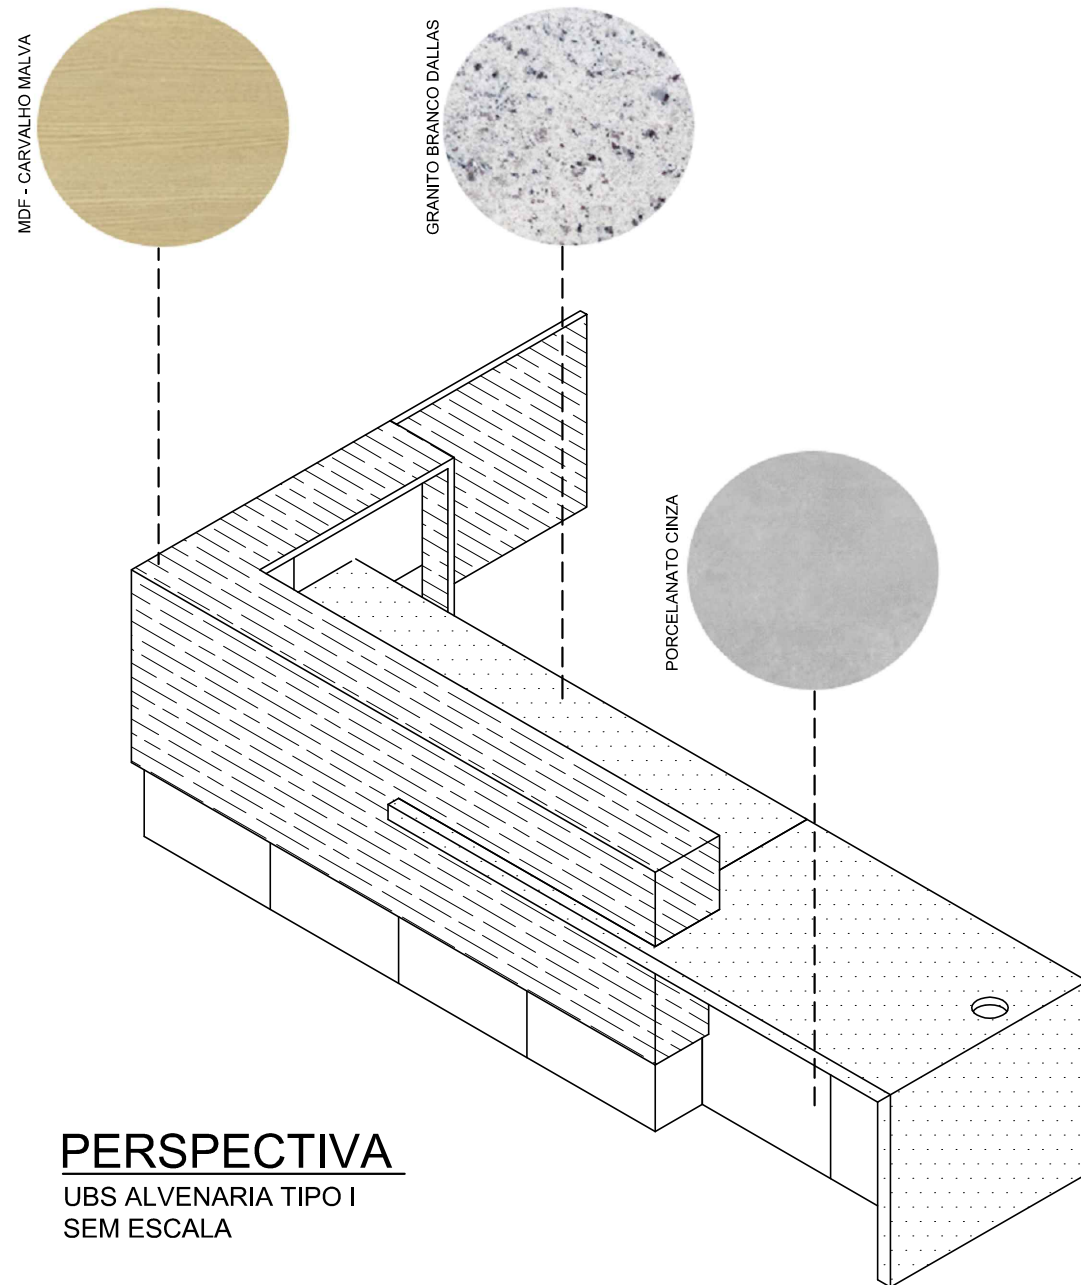



ESPECIFICAÇÃO DE ACABAMENTOS	
	ACABAMENTO SUPERIOR DO BALCÃO EM MDF CARVALHO MALVA, ESP. = 3cm, ACABAMENTO EM 1/2 ESQUADRIA E QUINAS-VIVAS ABAULADAS
	BANCADA EM GRANITO BRANCO DALLAS, ESP. = 3cm, FACES APARENTES POLIDAS, ACABAMENTO EM 1/2 ESQUADRIA E QUINAS VIVAS-ABAULADAS
	ALVENARIA REVESTIDA EM PORCELANATO REFIFICADO, DIMENSÕES 60x60cm, BORDAS RETAS E JUNTA SECA


	GOVERNO DE MINAS SECRETARIA DE ESTADO DE SAÚDE		
	TÍTULO UBS PADRÃO ALVENARIA – TIPO I DETALHAMENTO BALCÃO RECEPÇÃO		TERRENO 720,00
PROJETO RESPONSÁVEL TÉCNICO JÚLIA ESTER DE P. MEDRADO CAU A155640-1	COORDENAÇÃO DE CONVÊNIOS E PRESTAÇÃO DE CONTAS (CCPC) – SES/SILC/DIFE		ÁREA CONSTRUIDA 466,18
PROJETO RESPONSÁVEL TÉCNICO DENISE CÂNDIDO DE SÁ LIMA CREA-MG 149.625/D	ENDEREÇO SES-MG RODOVIA PAPA JOÃO PAULO II, BAIRRO SERRA VERDE, Nº4143 – BH / MG CEP: 31630-900 – EDIFÍCIO MINAS	DATA 16/06/23	PRANCHA 02/05
			REVISÃO 00
			ESCALA 1:25

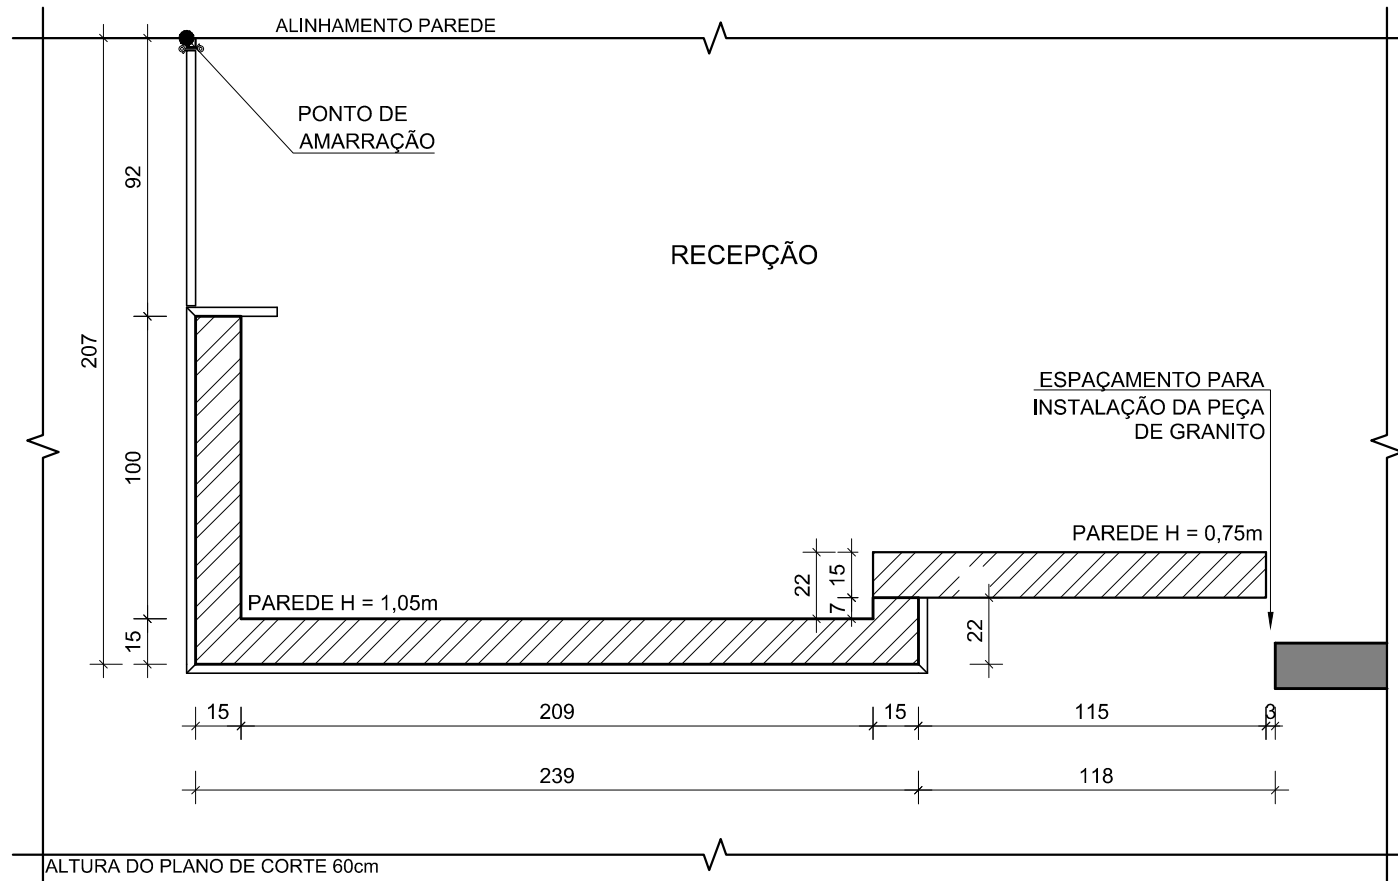


**ACABAMENTO SUPERIOR**  
UBS ALVENARIA TIPO I


**APOIO ALVENARIA**  
UBS ALVENARIA TIPO I

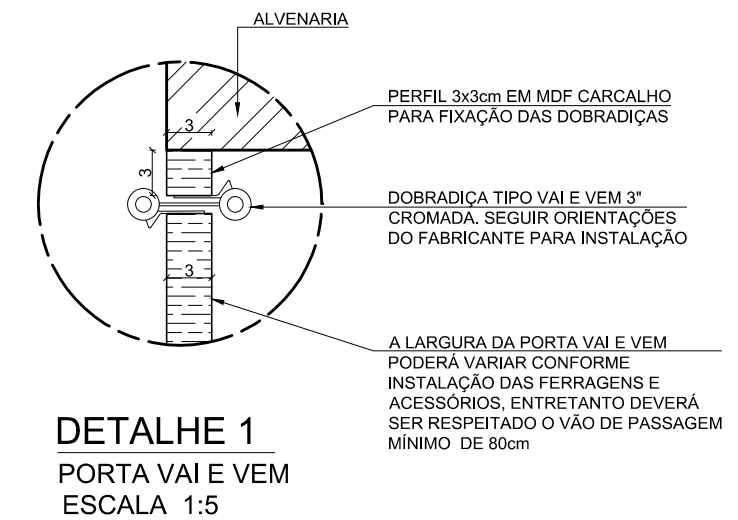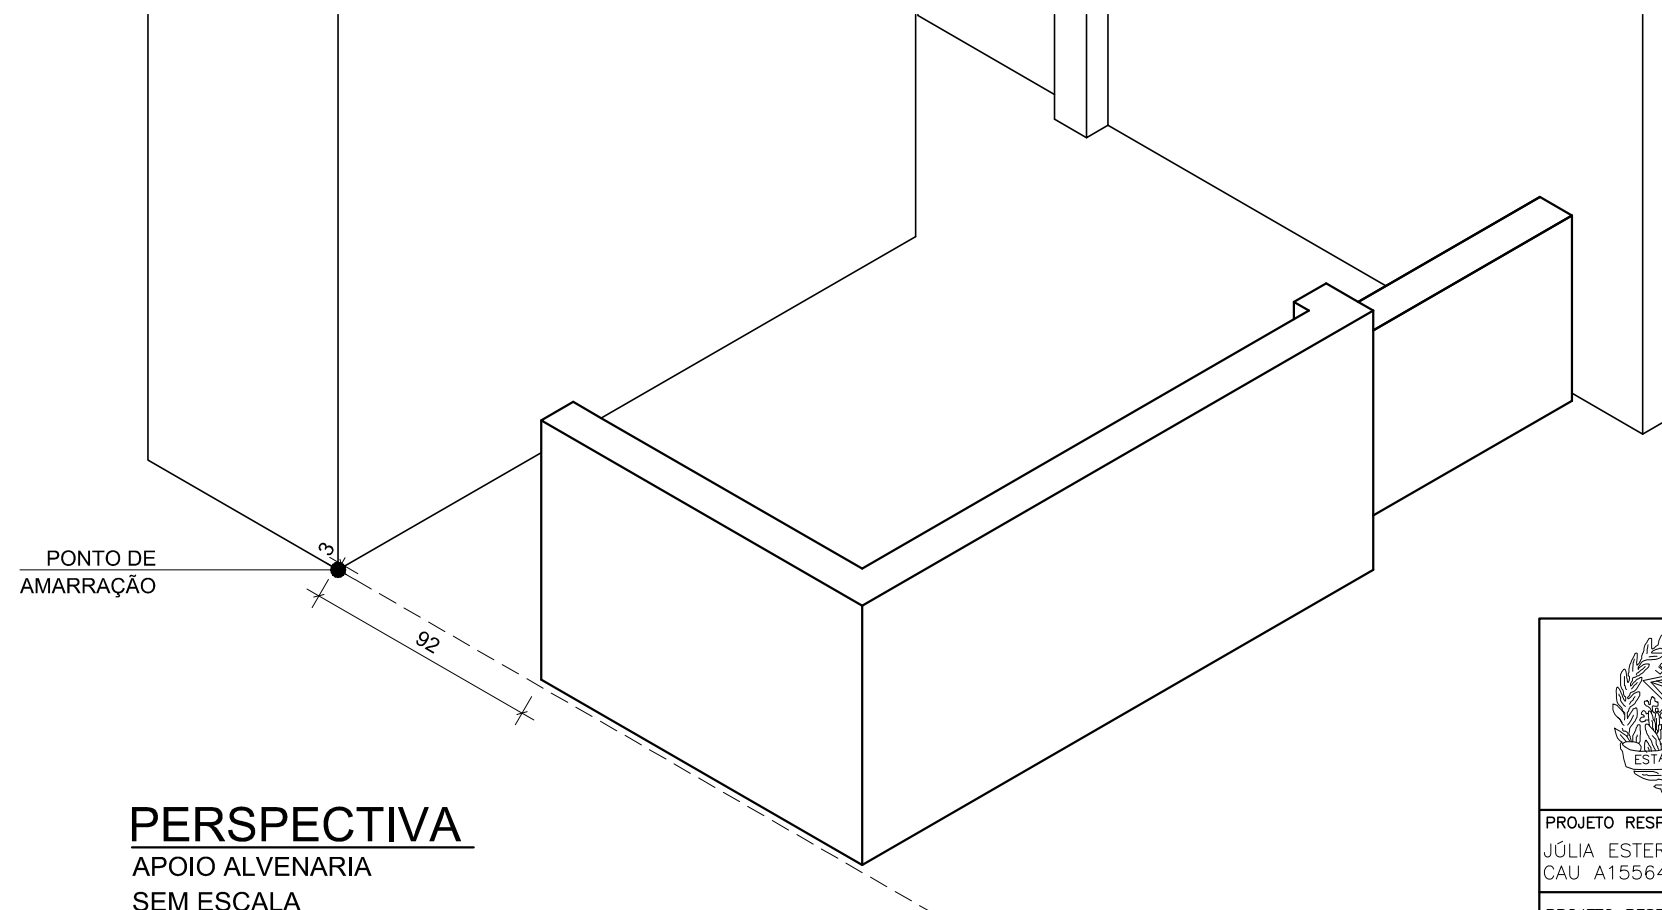


	GOVERNO DE MINAS SECRETARIA DE ESTADO DE SAÚDE	
	TÍTULO <b>UBS PADRÃO ALVENARIA – TIPO I</b> <b>DETALHAMENTO BALCÃO RECEPÇÃO</b>	TERRENO 720,00
PROJETO RESPONSÁVEL TÉCNICO JÚLIA ESTER DE P. MEDRADO CAU A155640-1	COORDENAÇÃO DE CONVÊNIOS E PRESTAÇÃO DE CONTAS (CCPC) – SES/SILC/DIFE	ÁREA CONSTRUÍDA 466,18
PROJETO RESPONSÁVEL TÉCNICO DENISE CÂNDIDO DE SÁ LIMA CREA-MG 149.625/D	ENDEREÇO SES-MG RODOVIA PAPA JOÃO PAULO II, BAIRRO SERRA VERDE, N°4143 – BH / MG CEP: 31630-900 – EDIFÍCIO MINAS	ESCALA 1:25
	DATA 16/06/23	PRANCHA 03/05
		REVISÃO 00

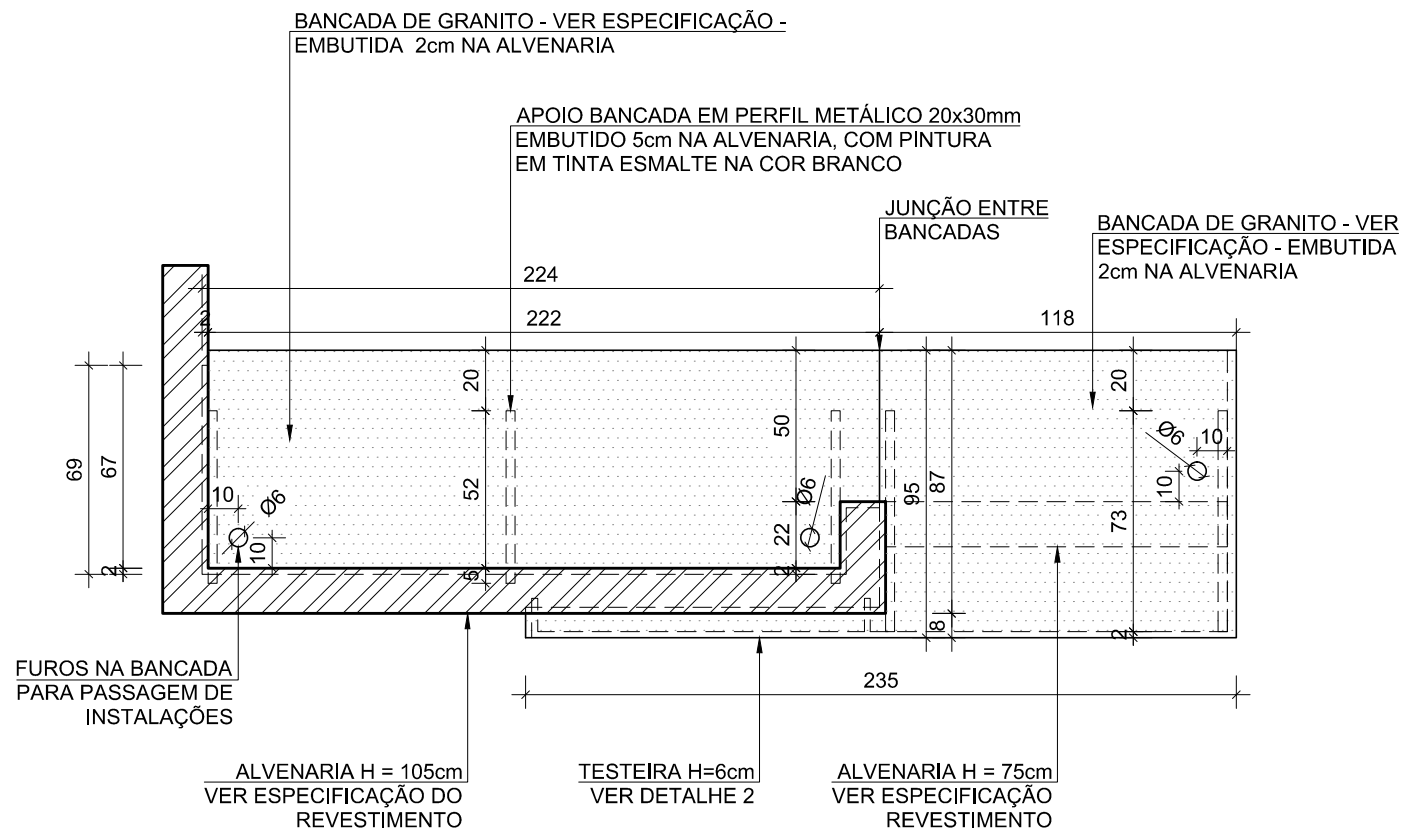


**BANCADA GRANITO**  
UBS ALVENARIA TIPO I

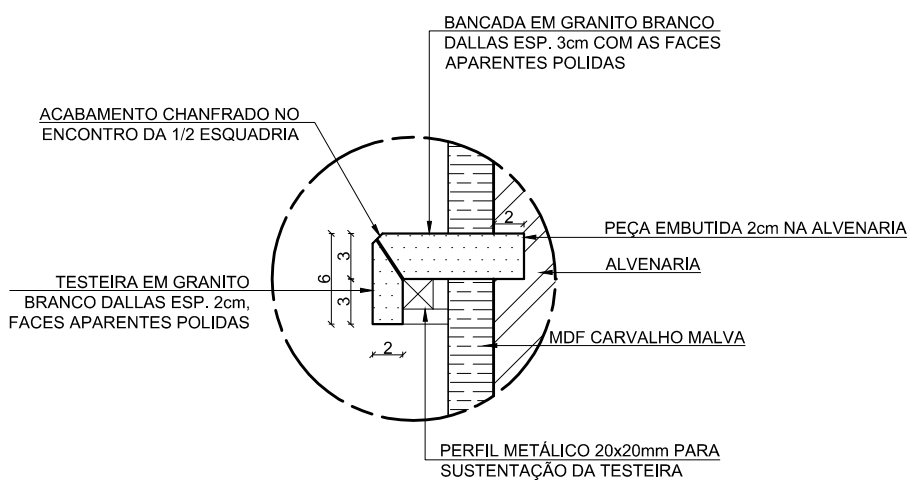


**DETALHE 2**  
TESTEIRA  
ESCALA 1:5

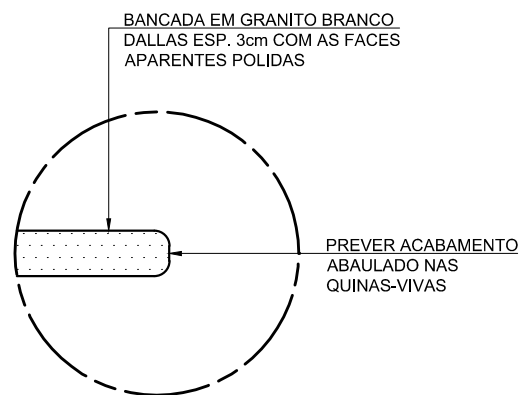

**DETALHE 3**  
BORDA DA BANCADA  
ESCALA 1:5

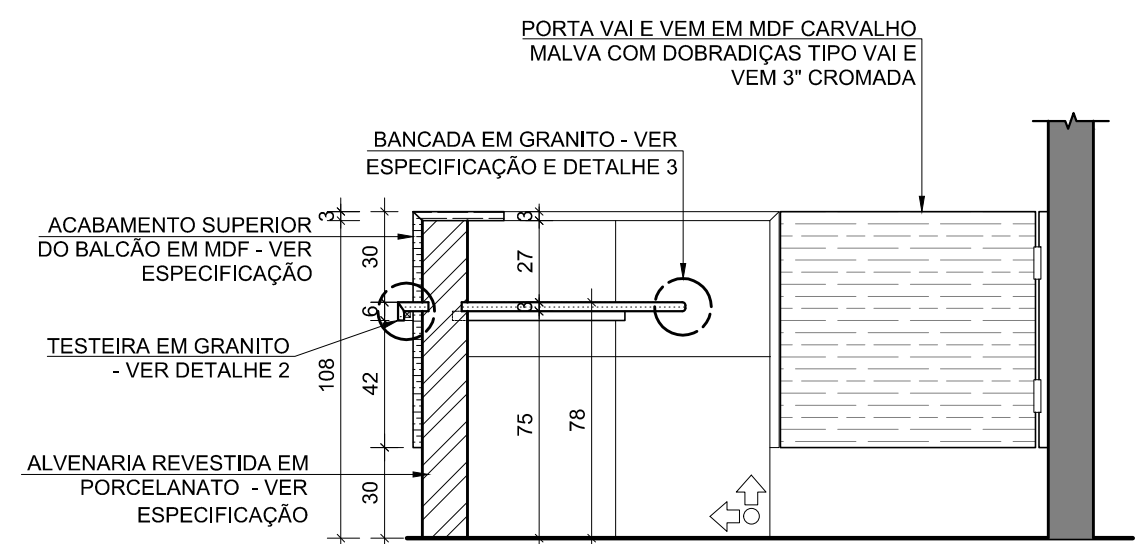


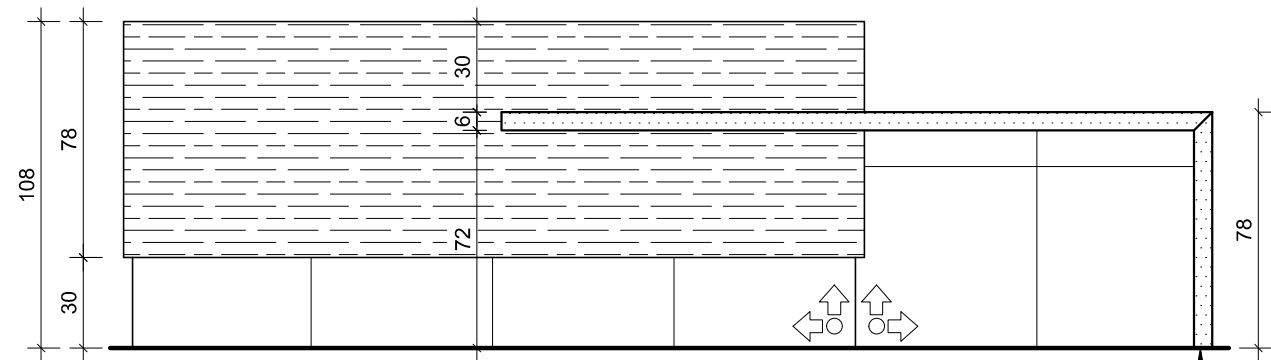
**SEÇÃO AA**  
UBS ALVENARIA TIPO I

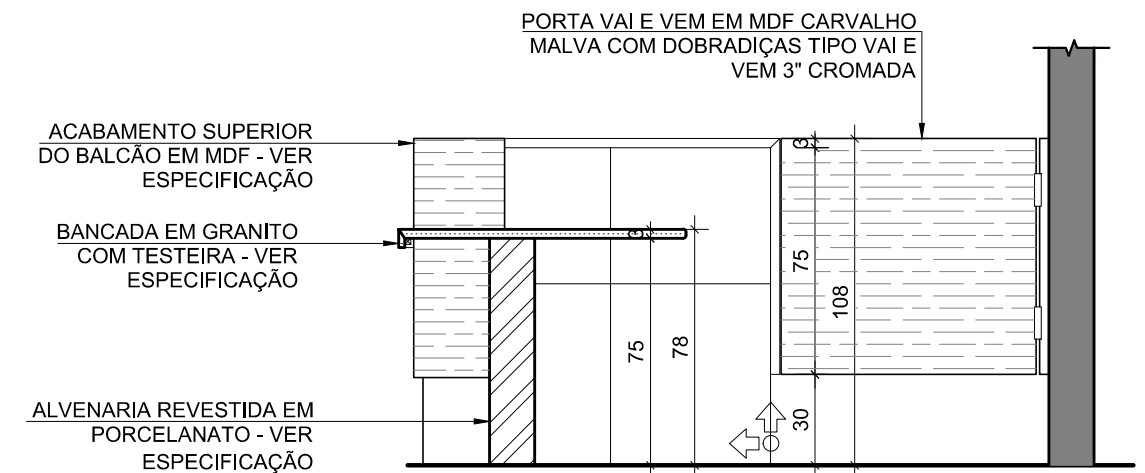

**SEÇÃO BB**  
UBS ALVENARIA TIPO I

INÍCIO PAGINAÇÃO


	<b>GOVERNO DE MINAS SECRETARIA DE ESTADO DE SAÚDE</b>	
	<b>TÍTULO</b> UBS PADRÃO ALVENARIA – TIPO I DETALHAMENTO BALÇÃO RECEPÇÃO	<b>TERRENO</b> 720,00
<b>PROJETO RESPONSÁVEL TÉCNICO</b> JÚLIA ESTER DE P. MEDRADO CAU A155640-1	<b>COORDENAÇÃO DE CONVÊNIOS E PRESTAÇÃO DE CONTAS (CCPC) – SES/SILC/DIFE</b>	<b>ÁREA CONSTRUÍDA</b> 466,18
<b>PROJETO RESPONSÁVEL TÉCNICO</b> DENISE CÂNDIDO DE SÁ LIMA CREA-MG 149.625/D	<b>ENDEREÇO SES-MG</b> RODOVIA PAPA JOÃO PAULO II, BAIRRO SERRA VERDE, Nº4143 – BH / MG CEP: 31630-900 – EDIFÍCIO MINAS	<b>ESCALA 1:25</b>
<b>DATA</b> 16/06/23	<b>PRANCHA</b> 04/05	<b>REVISÃO</b> 00



### ELEVAÇÃO A


DETALHE BALCÃO RECEPÇÃO  
UBS ALVENARIA TIPO I

SEGUIR MESMO  
ACABAMENTO DA  
TESTEIRA

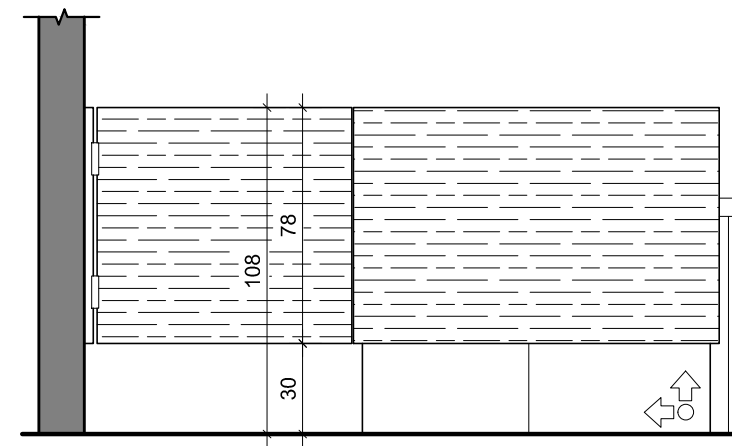


### ELEVAÇÃO B

DETALHE BALCÃO RECEPÇÃO  
UBS ALVENARIA TIPO I

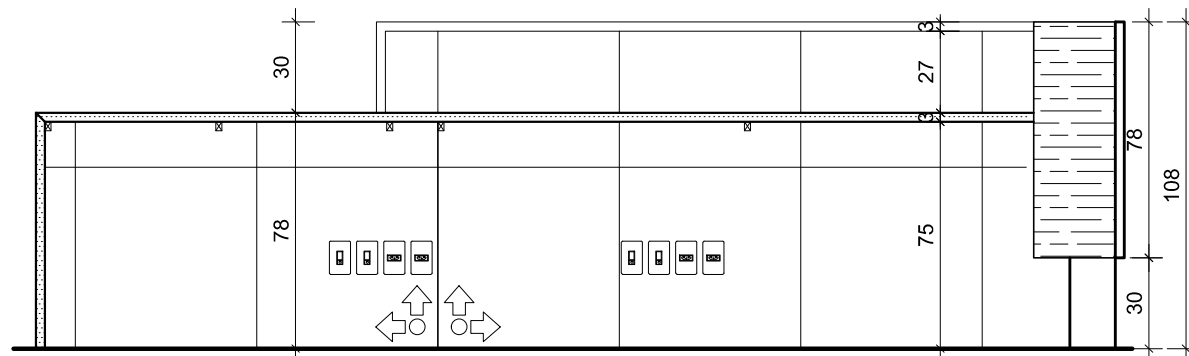

### ELEVAÇÃO C


DETALHE BALCÃO RECEPÇÃO  
UBS ALVENARIA TIPO I

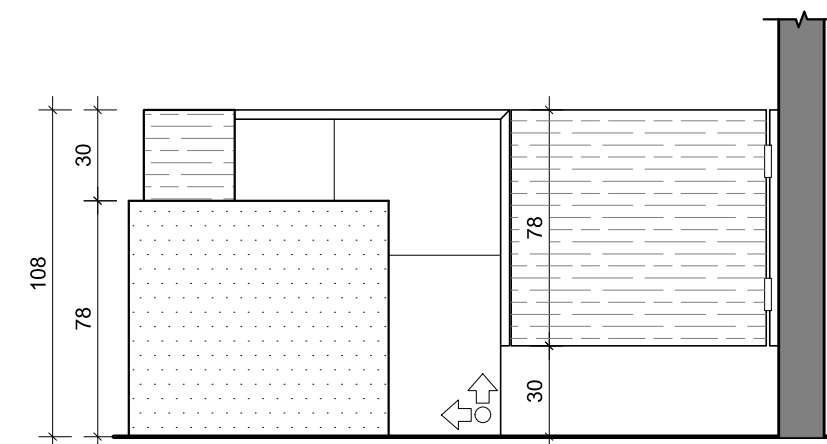

### ELEVAÇÃO D

DETALHE BALCÃO RECEPÇÃO  
UBS ALVENARIA TIPO I



	GOVERNO DE MINAS SECRETARIA DE ESTADO DE SAÚDE	
	TÍTULO <b>UBS PADRÃO ALVENARIA – TIPO I                  DETALHAMENTO BALCÃO RECEPÇÃO</b>	TERRENO 720,00
PROJETO RESPONSÁVEL TÉCNICO JÚLIA ESTER DE P. MEDRADO CAU A155640-1	COORDENAÇÃO DE CONVÊNIOS E PRESTAÇÃO DE CONTAS (CCPC) – SES/SILC/DIFE	ÁREA CONSTRUÍDA 466,18
PROJETO RESPONSÁVEL TÉCNICO DENISE CÂNDIDO DE SÁ LIMA CREA-MG 149.625/D	ENDEREÇO SES-MG RODOVIA PAPA JOÃO PAULO II, BAIRRO SERRA VERDE, N°4143 – BH / MG CEP: 31630-900 – EDIFÍCIO MINAS	ESCALA 1:25
	DATA 16/06/23	PRANCHA 05/05
		REVISÃO 00