




Detalhe S10
Escala 1:50

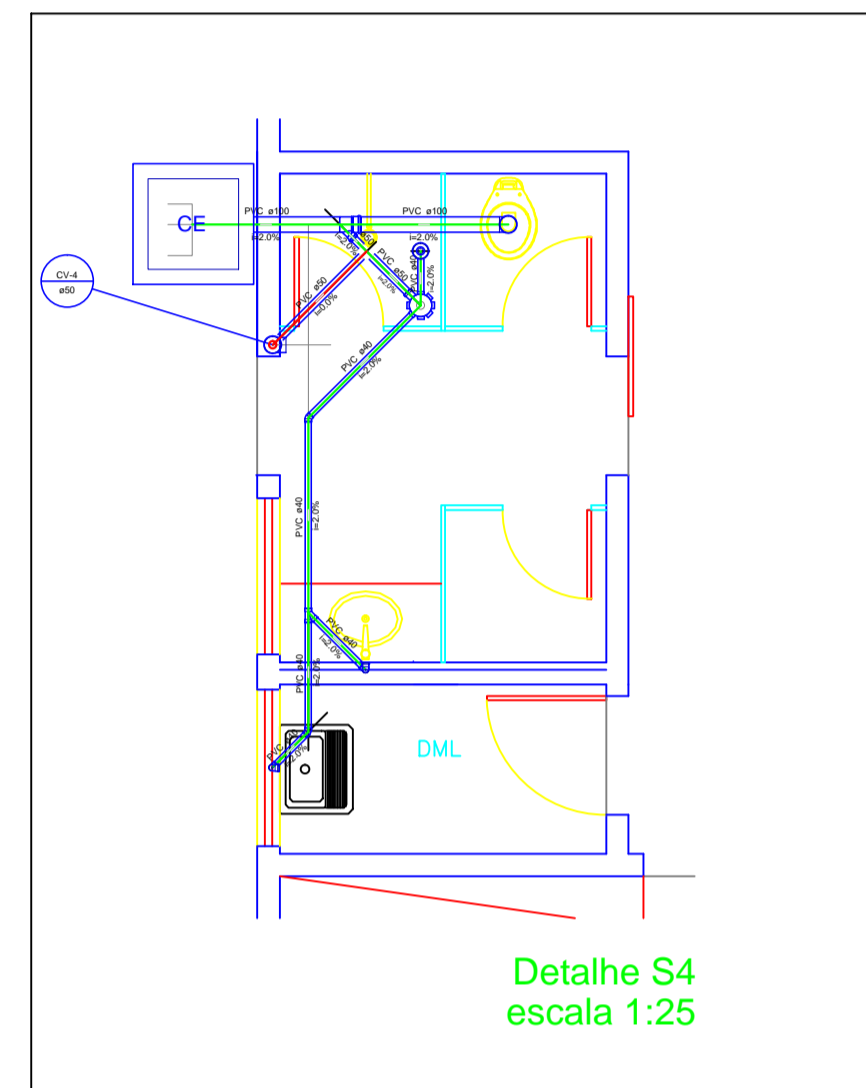

Detalhe S4
escala 1:25

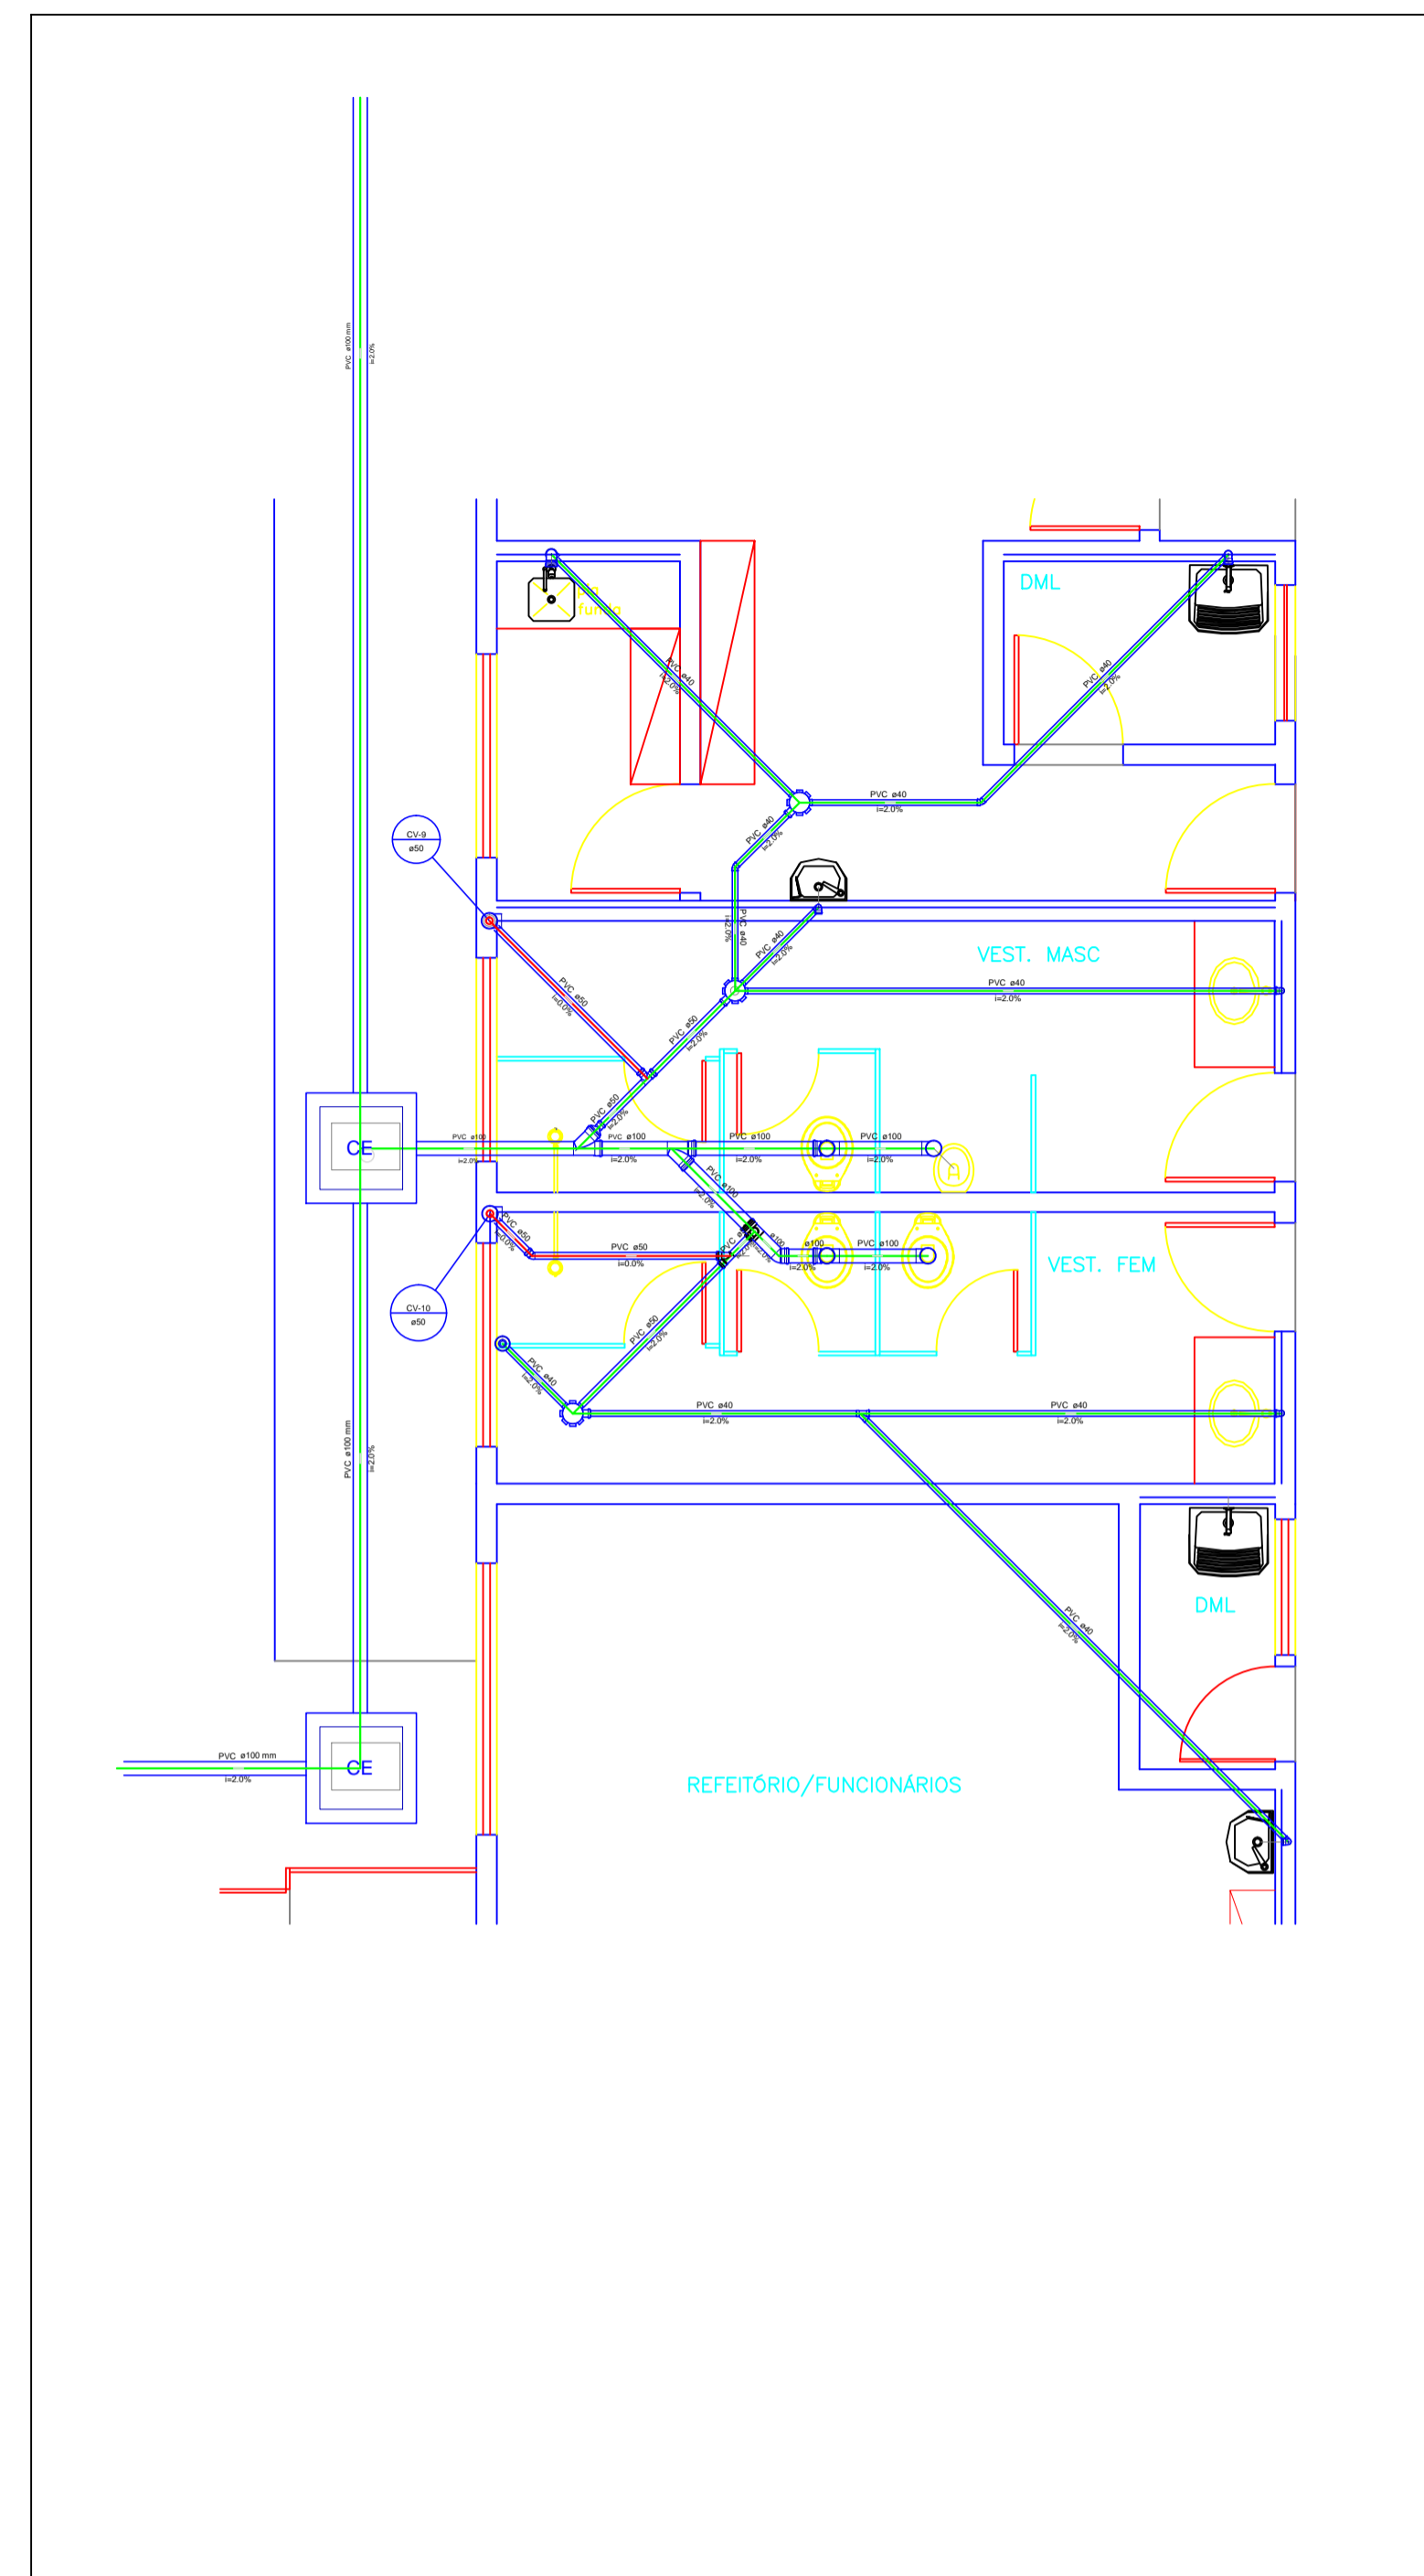

Detalhe S9
Escala 1:50

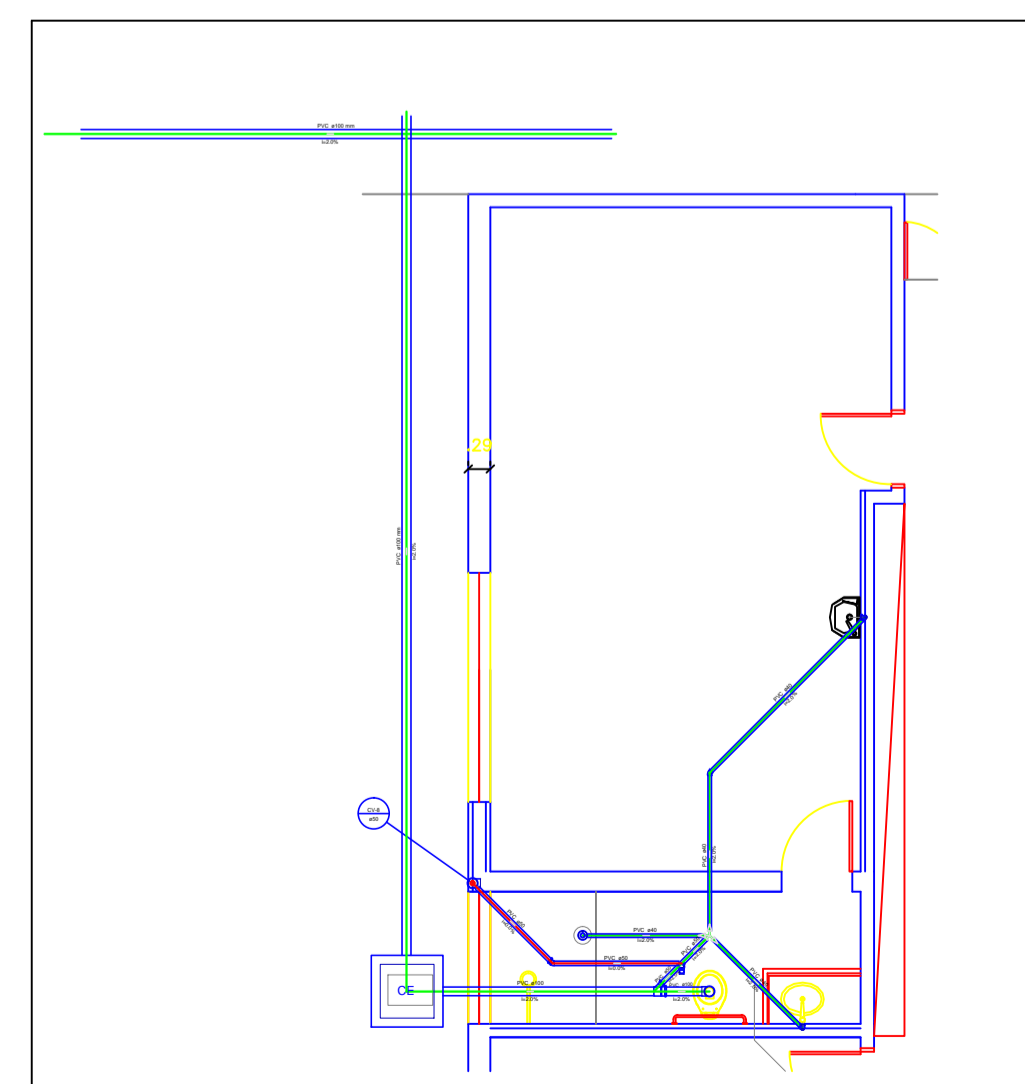

Detalhe S8
Escala 1:50



PROJETO DE ENGENHARIA

PRANCHA
03/03

OBJETO: Projeto Sanitário

END: Rua 16, N° 1.063, Bairro Nacib Jabur Maluf, Itapagipe-Mg

PROP: Município de Itapagipe-MG

CPF/CNPJ: 21.226.840/0001-47

Quadro de assinaturas:	
Proprietário CPF-CNPJ	Benice Nery Maia Prefeita Municipal
Resp. Técnico CPF-CNPJ	

Aprovação:

Data:	Escalas: Indicadas	Desenho: Rodolfo C. Agreli	Visto Eng:
-------	-----------------------	-------------------------------	------------