


LISTA DE MATERIAIS		
DESCRIÇÃO	UND.	QUANT.
Caixa de gordura simples - CG 40cm	UN	3
Caixa de inspeção esgoto simples - CE 60x60cm	UN	22
Caixa Sifonada 150x185x75mm	UN	21
Ralo sifonado alt. reg. saída 40 - 100mm - 40mm	UN	12
Sifão de copo p/ pia e lavatório 1" - 1.1/2"	UN	22
Sifão de copo p/ pia e lavatório 1" - 2"	UN	8
Sifão flexível c/ adaptador 1.1/2" - 1.1/2"	UN	6
Sifão flexível c/ adaptador 1.1/4" - 2"	UN	1
Válvula p/ lavatório, tanque e pia - 1"	UN	30
Válvula p/ tanque - 1.1/2"	UN	6
Curva 90 curta - 100mm	UN	8
Curva 90 curta - 40mm	UN	40
Joelho 45 - 100mm	UN	3
Joelho 45 - 50mm	UN	20
Joelho 90 - 100mm	UN	4
Joelho 90 - 50mm	UN	18
Joelho 90 - 75mm	UN	1
Joelho 90 c/ anel p/ esgoto secundário 40mm - 1.1/2"	UN	28
Junção simples 100mm-100mm	UN	2
Junção simples 100mm-75mm	UN	19
Redução excêntrica 100mm - 50 mm	UN	1
Redução excêntrica 75mm - 50 mm	UN	1
Tubo rígido c/ ponta lisa 100mm - 4"	M	159.32
Tubo rígido c/ ponta lisa 40mm	M	104.18
Tubo rígido c/ ponta lisa 50mm - 2"	M	48.10
Tubo rígido c/ ponta lisa 75mm - 3"	M	0.60
Tê sanitário 100mm - 100mm	UN	2
Tê sanitário 100mm - 50mm	UN	1
Tê sanitário 50mm - 50mm	UN	4
Curva 90 curta - 100mm	UN	9
Tubo rígido c/ ponta lisa 100mm - 4"	M	1.60
Tubo rígido c/ ponta lisa 40mm	M	3.12
Tubo rígido c/ ponta lisa 50mm - 2"	M	1.35
Curva 90 curta - 50mm	UN	2

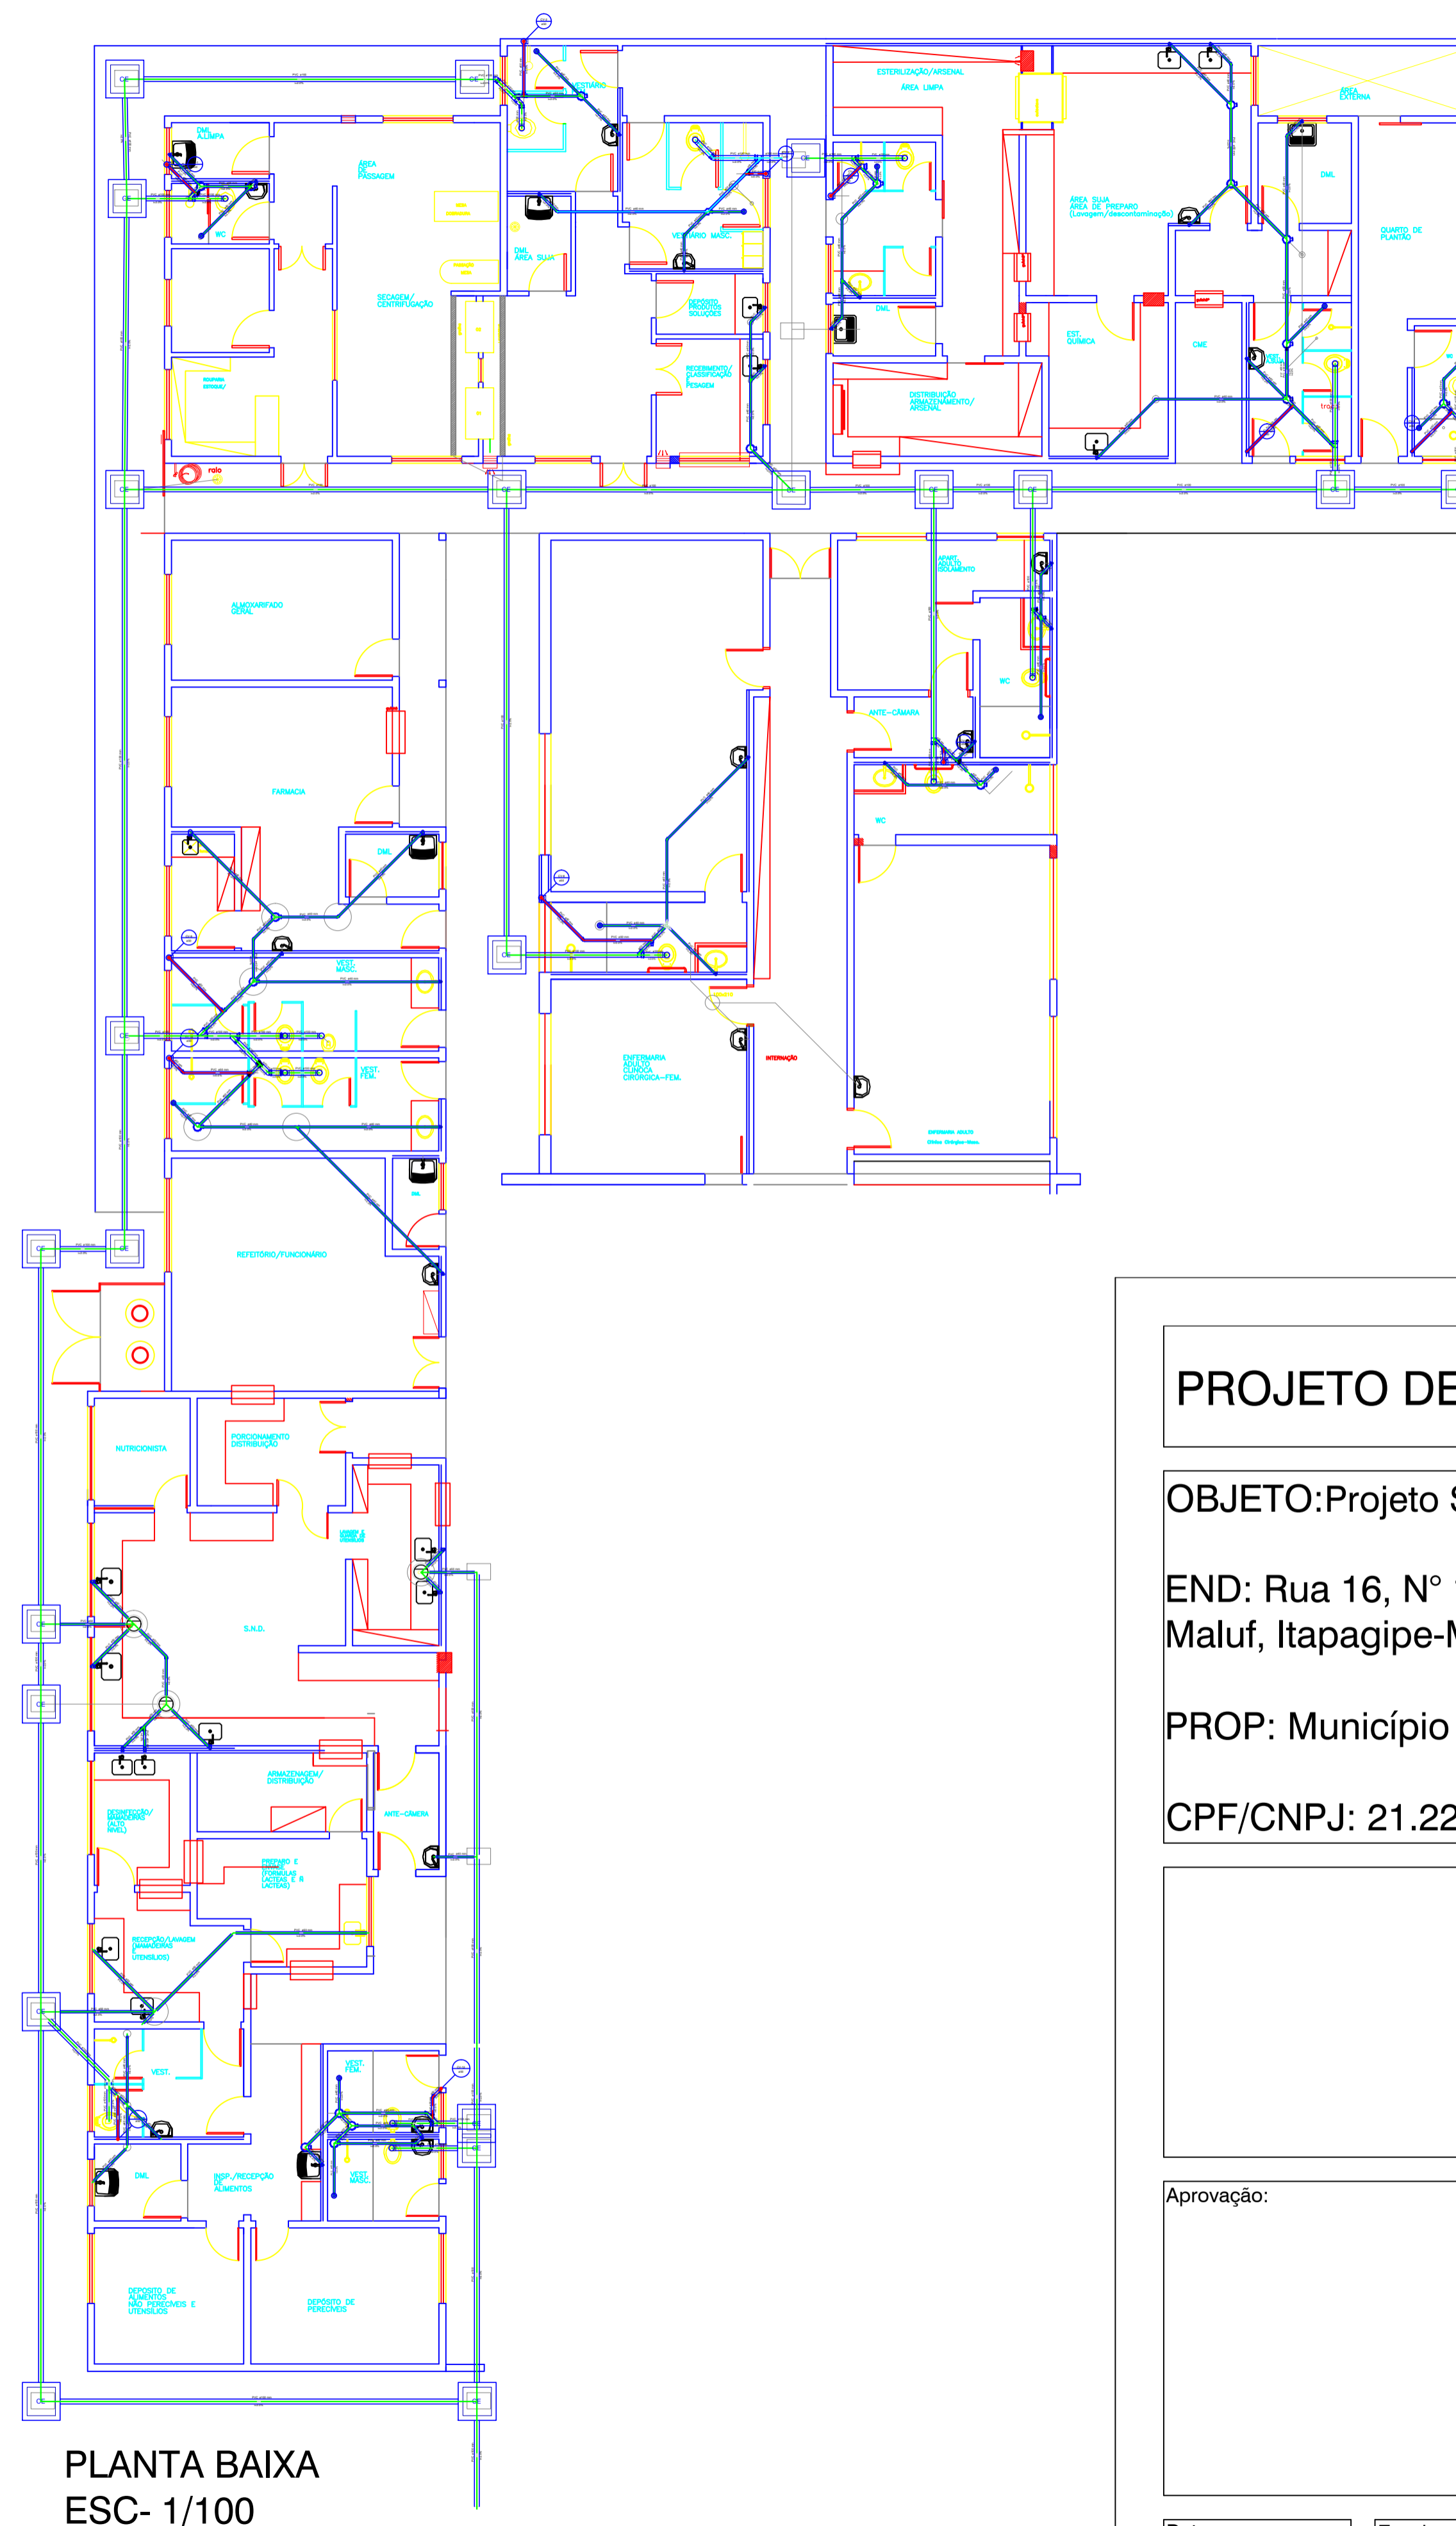

PLANTA BAIXA
ESC- 1/100



PROJETO DE ENGENHARIA

PRANCHA
01/03

OBJETO: Projeto Sanitário

END: Rua 16, N° 1.063, Bairro Nacib Jabur Maluf, Itapagipe-Mg

PROP: Município de Itapagipe-MG

CPF/CNPJ: 21.226.840/0001-47

Quadro de assinaturas:	
Proprietário CPF-CNPJ	Benice Nery Maia Prefeita Municipal
Resp. Técnico CPF-CNPJ	

Aprovação:

Data:	Escalas: Indicadas	Desenho: Rodolfo C. Agreli	Visto Eng:
-------	-----------------------	-------------------------------	------------