


Lista de materiais - Pavimento	
<b>Alimentação</b>	
PVC rígido soldável	
Tubos	11,86 m
25 mm	
<b>Água fria</b>	
<b>Aparelho</b>	
Mictório de Descarga Descontínua	2 pç
1/2"	
Torneira de Pia de Cozinha	1 pç
25mm - 3/4"	
Torneira de lavatório	5 pç
25 mm - 1/2"	
Vaso Sanitário p/ Válvula de Descarga de 1 1/2"	4 pç
40mm - 1 1/2"	
<b>Metais</b>	
Registro de gaveta c/ canopla cromada	4 pç
1.1/2"	
3/4"	1 pç
Registro de pressão c/ canopla cromada	2 pç
3/4"	
Válvula de descarga baixa pressão	4 pç
1.1/2"	
<b>PVC Acessórios</b>	
Bolsa de ligação p/ vaso sanitário	4 pç
1.1/2"	
Engate flexível plástico	5 pç
1/2 - 30cm	
Tubo de descarga VDE:	4 pç
38 mm	
Tubo de ligação latão cromado c/ canopla p/ vaso Sa.	4 pç
38 mm	
<b>PVC misto soldável</b>	
Luva soldável c/ rosca	2 pç
25 mm - 3/4"	
<b>PVC rígido soldável</b>	
Adapt sold.curto c/bolsa-rosca p registro	4 pç
25 mm - 3/4"	
50 mm - 1.1/2"	12 pç
Joelho 90° soldável	9 pç
25 mm	
50 mm	1 pç
Tubos	21,66 m
25 mm	
50 mm	6,29 m
Tê 90 soldável	4 pç
25 mm	
50 mm	1 pç
Tê de redução 90 soldável	3 pç
50 mm - 25 mm	
<b>PVC soldável azul c/ bucha latão</b>	
Joelho 90° soldável com bucha de latão	1 pç
25 mm - 3/4"	
Joelho de redução 90° soldável com bucha de latão	7 pç
25 mm - 1/2"	

Legenda - Pavimento	
	Registro de Pressão com PVC soldável
	Registro de gaveta c/canopla cromada c/PVC soldável
	Válvula de descarga c/PVC soldável

Legenda detalhada - Pavimento	
Registro de Pressão com PVC soldável	
<b>Metais</b>	
Registro de pressão c/ canopla cromada	3/4"
PVC misto soldável	
Luva soldável c/ rosca	25 mm - 3/4"
PVC rígido soldável	
Adapt sold.curto c/bolsa-rosca p registro	25 mm - 3/4"
Registro de gaveta c/canopla cromada c/PVC soldável	
<b>Metais</b>	
Registro de gaveta c/ canopla cromada	3/4"
PVC rígido soldável	
Adapt sold curto c/bolsa-rosca p registro	25 mm - 3/4"
Válvula de descarga c/PVC soldável	
<b>Metais</b>	
Válvula de descarga baixa pressão	1.1/2"
<b>PVC Acessórios</b>	
Bolsa de ligação p/ vaso sanitário	1.1/2"
Tubo de descarga VDE:	38 mm
Tubo de ligação latão cromado c/ canopla p/ vaso Sa.	38 mm
<b>PVC rígido soldável</b>	
Adapt sold.curto c/bolsa-rosca p registro	50 mm - 1.1/2"

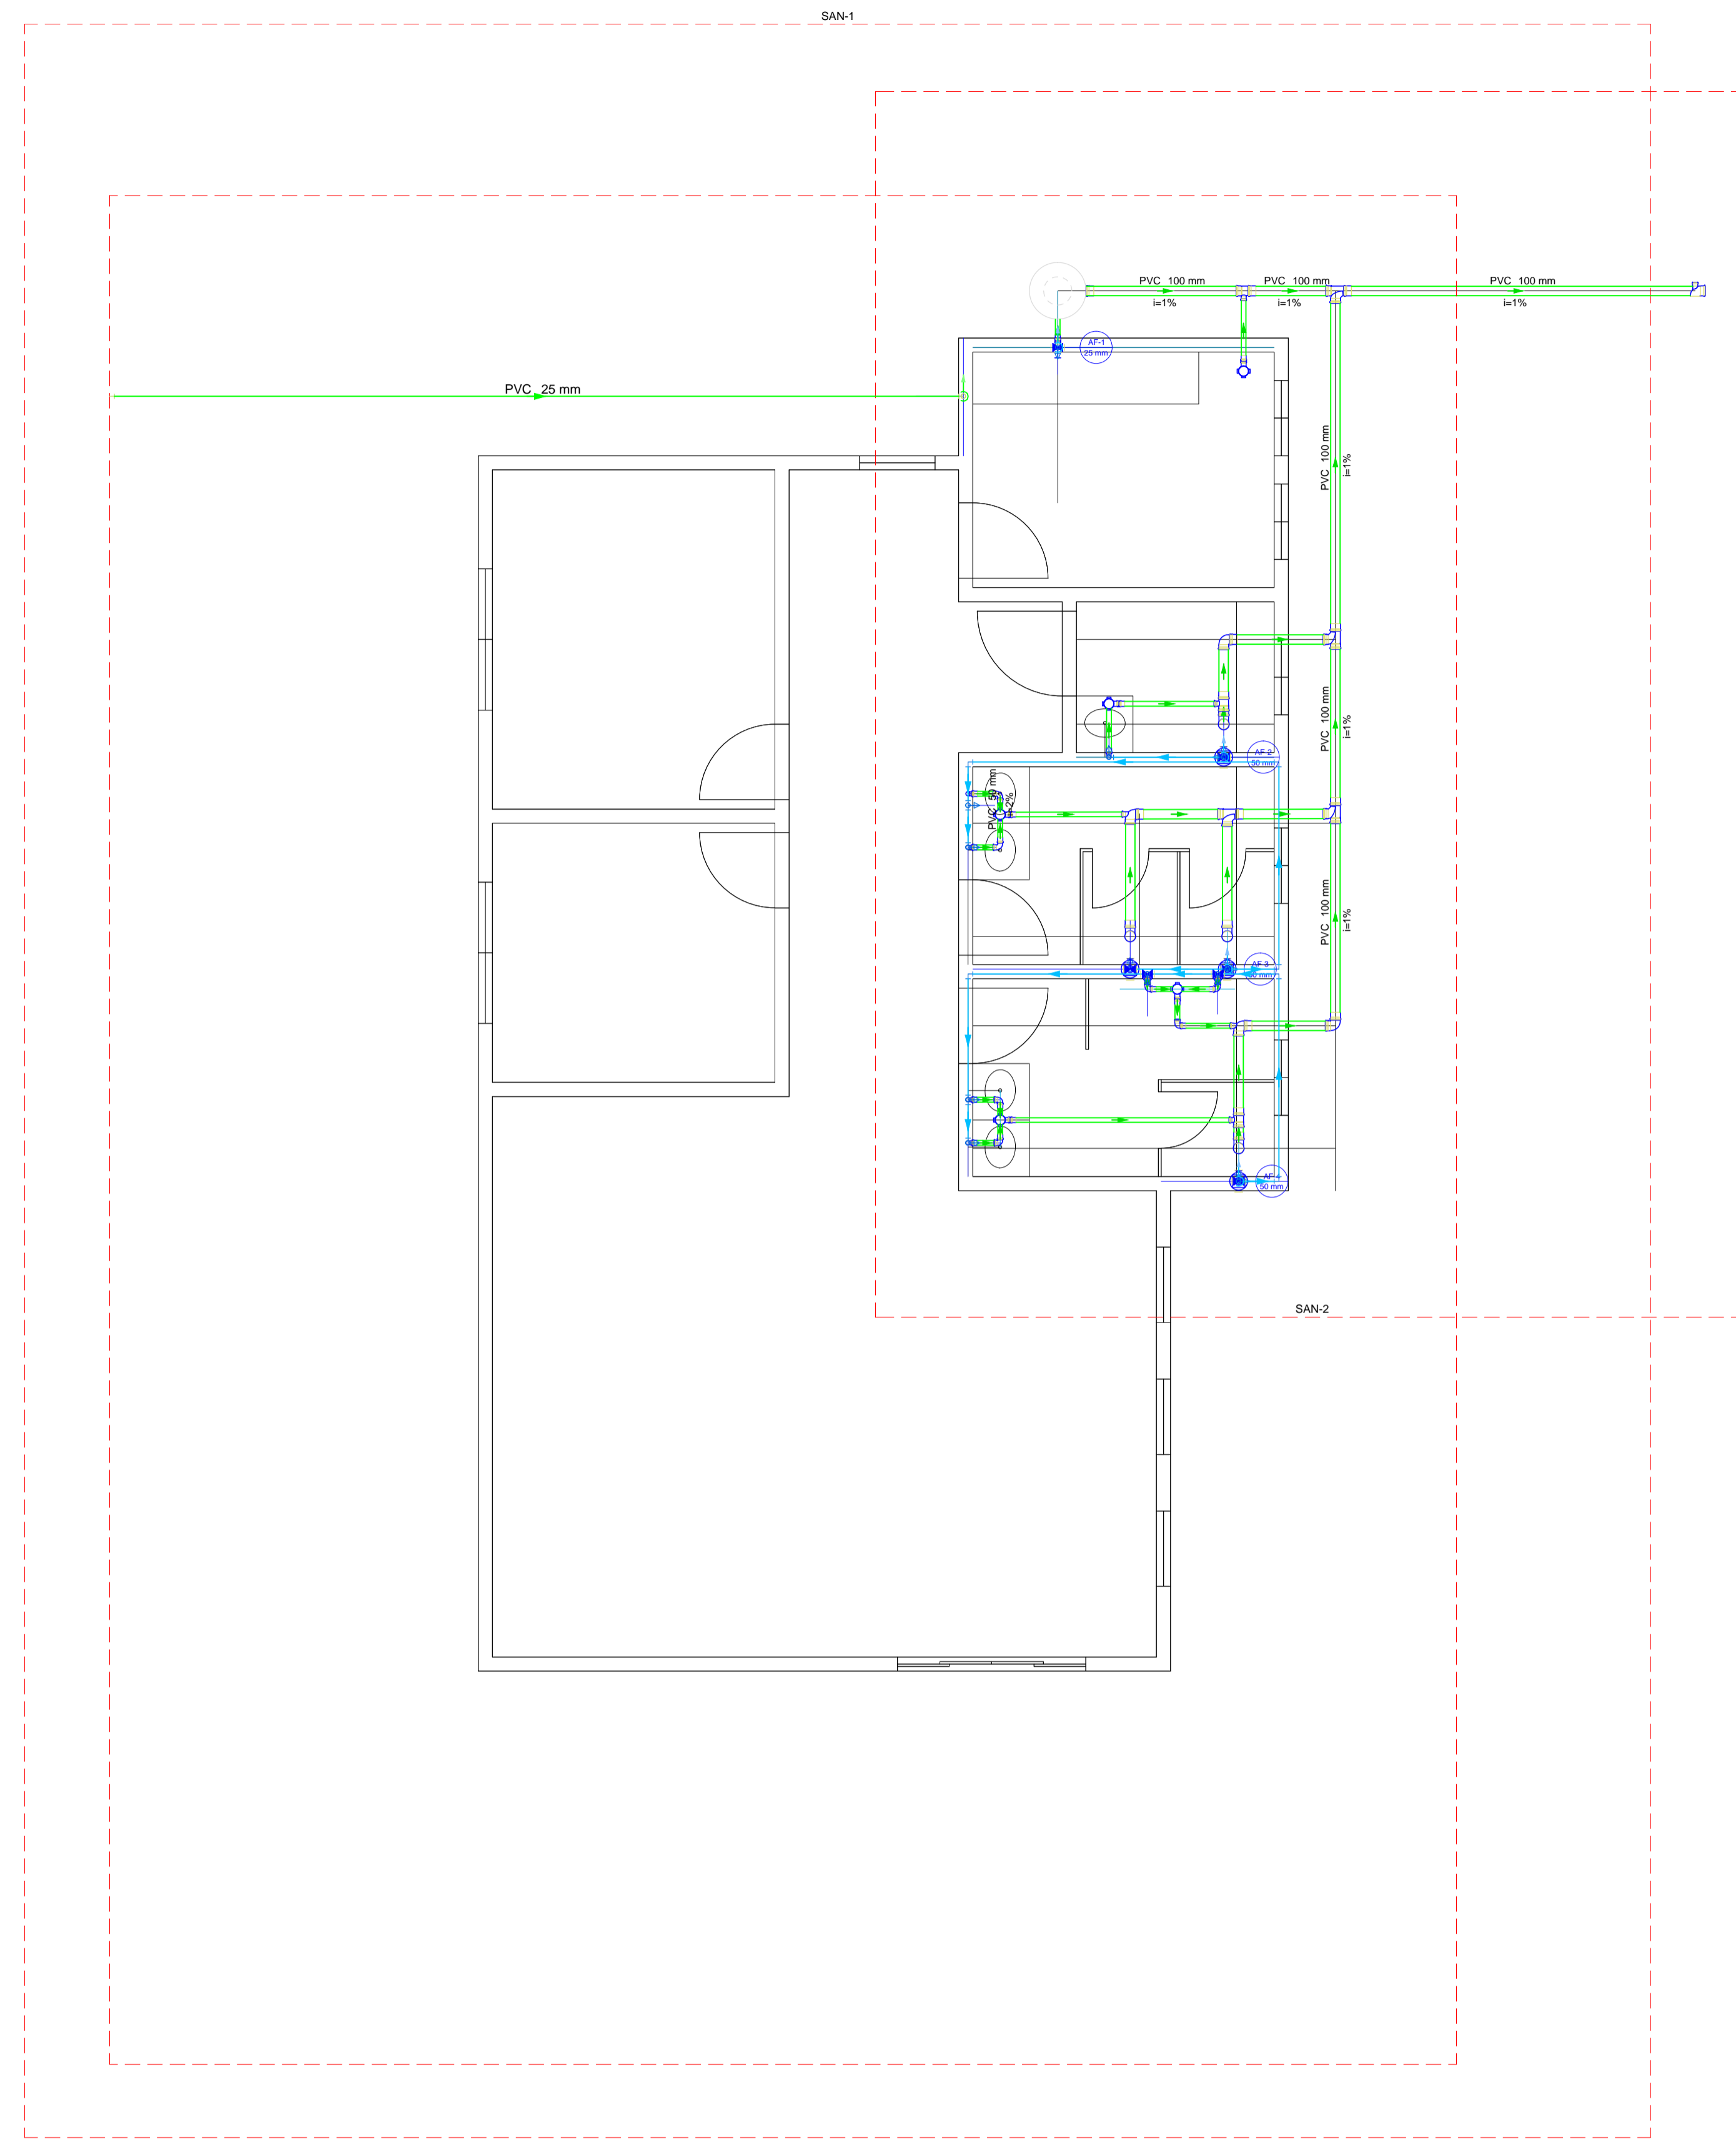

**NOTAS**

1. ESTE PROJETO É PROPRIEDADE DO PROJETISTA REGISTRADO NO SELO. CONFORME LEI Nº. 5194/86 NÃO DEVE SER UTILIZADO PARA QUALQUER OUTRA FINALIDADE QUE NÃO SE RELACIONE COM A EXECUÇÃO DA PRESENTE EDIFICAÇÃO, SENDO TERMINANTEMENTE VEDADA SUA COLOCAÇÃO A DISPOSIÇÃO DE TERCEIROS.
2. O PROJETISTA NÃO SE RESPONSABILIZARÁ POR EVENTUAIS ALTERAÇÕES DESTES PROJETO DURANTE SUA EXECUÇÃO. QUALQUER MODIFICAÇÃO, O MESMO DEVE SER CONTACTADO.
3. ESTE PROJETO FOI BASEADO NO LAY-OUT E INFORMAÇÕES FORNECIDAS PELO ARQUITETO OU PROPRIETÁRIO.
4. QUALQUER MODIFICAÇÃO OU DÚVIDA DEVERÁ SER IMEDIATAMENTE COMUNICADA POR ESCRITO AO PROJETISTA.

**APROVAÇÕES/OBSERVAÇÕES**

Nº	REVISÕES	DATA	APROVAÇÃO
00	Emissão inicial	19/09/2022	Augusto

**Obras**  
**CONSTRUÇÃO DO CENTRO DE EVENTOS DA COHAB I**  
 RUA B, Nº. 225, BAIRRO JERONIMO FRANCISCO DA COSTA I

Projeto Augusto Simões Vasconcelos 506176737/D MG	Proprietário RICARDO GARCIA DA SILVA RUA CARLOS DE ALMEIDA Nº. 100 - JARDIM MUNICÍPIO DE ITAPAGIPE
---------------------------------------------------------	---

**Projeto**  
**Pavimento**  
 Conteúdo desta prancha

**1**  
 Prancha  
 Conjunto 1 / Total 1/16

Data	19/09/2022	Escala	1-50	Desenho	Augusto	Conferência	Revisor
------	------------	--------	------	---------	---------	-------------	---------

Documento assinado digitalmente  
 AUGUSTO SIMÕES VASCONCELOS  
 Data: 16/11/2022 16:38:17 -0300  
 Verifique em https://verificador.iti.br